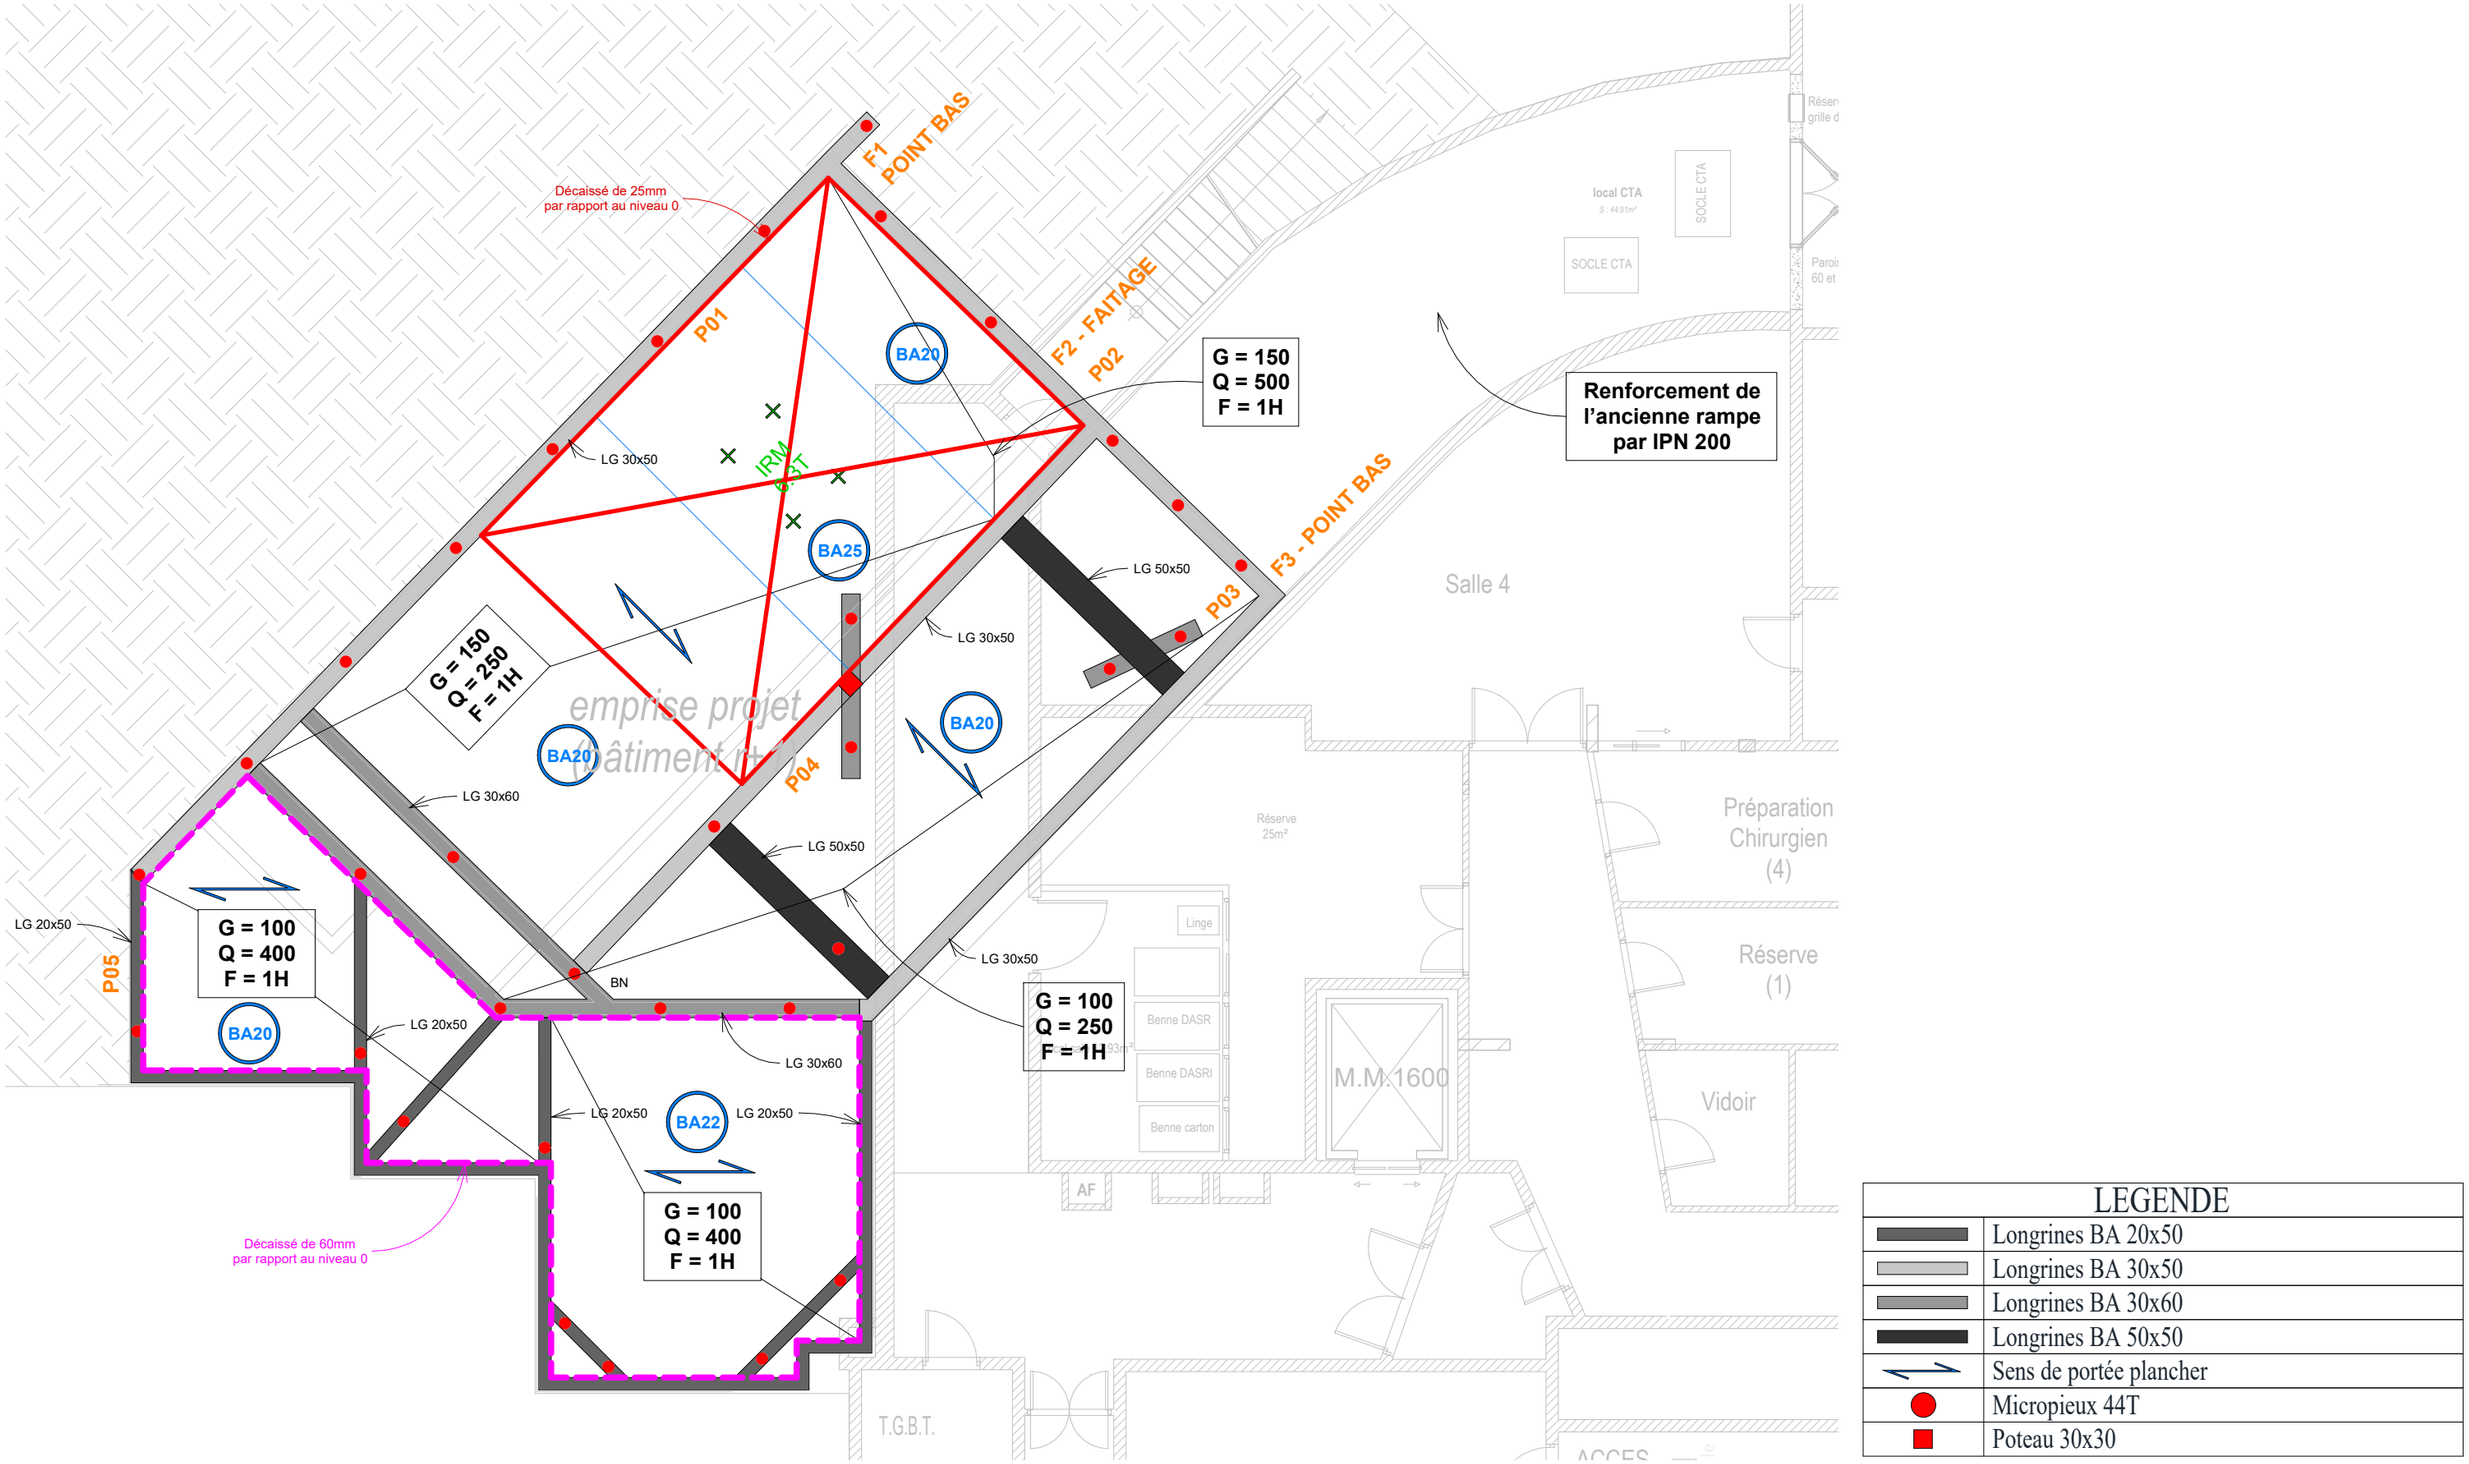


LEGENDE	
	Longrines BA 20x50
	Longrines BA 30x50
	Longrines BA 30x60
	Longrines BA 50x50
	Sens de portée plancher
	Micropieux 44T
	Poteau 30x30

Confiance Ingenierie

N°	Description	Date
A	Première Diffusion	Sept 2026
B	Modifications suite aux remarques MOA	Oct 2026

Implantation d'un IRM3T

DENAIN CH

Plan de principe de structure SS

Numéro de projet	DENAIN
Date	Octobre 2026
Dessiné par	E.S
Vérifié par	L.V

STR01

Echelle 1 : 100

19/10/2026 10:17:06