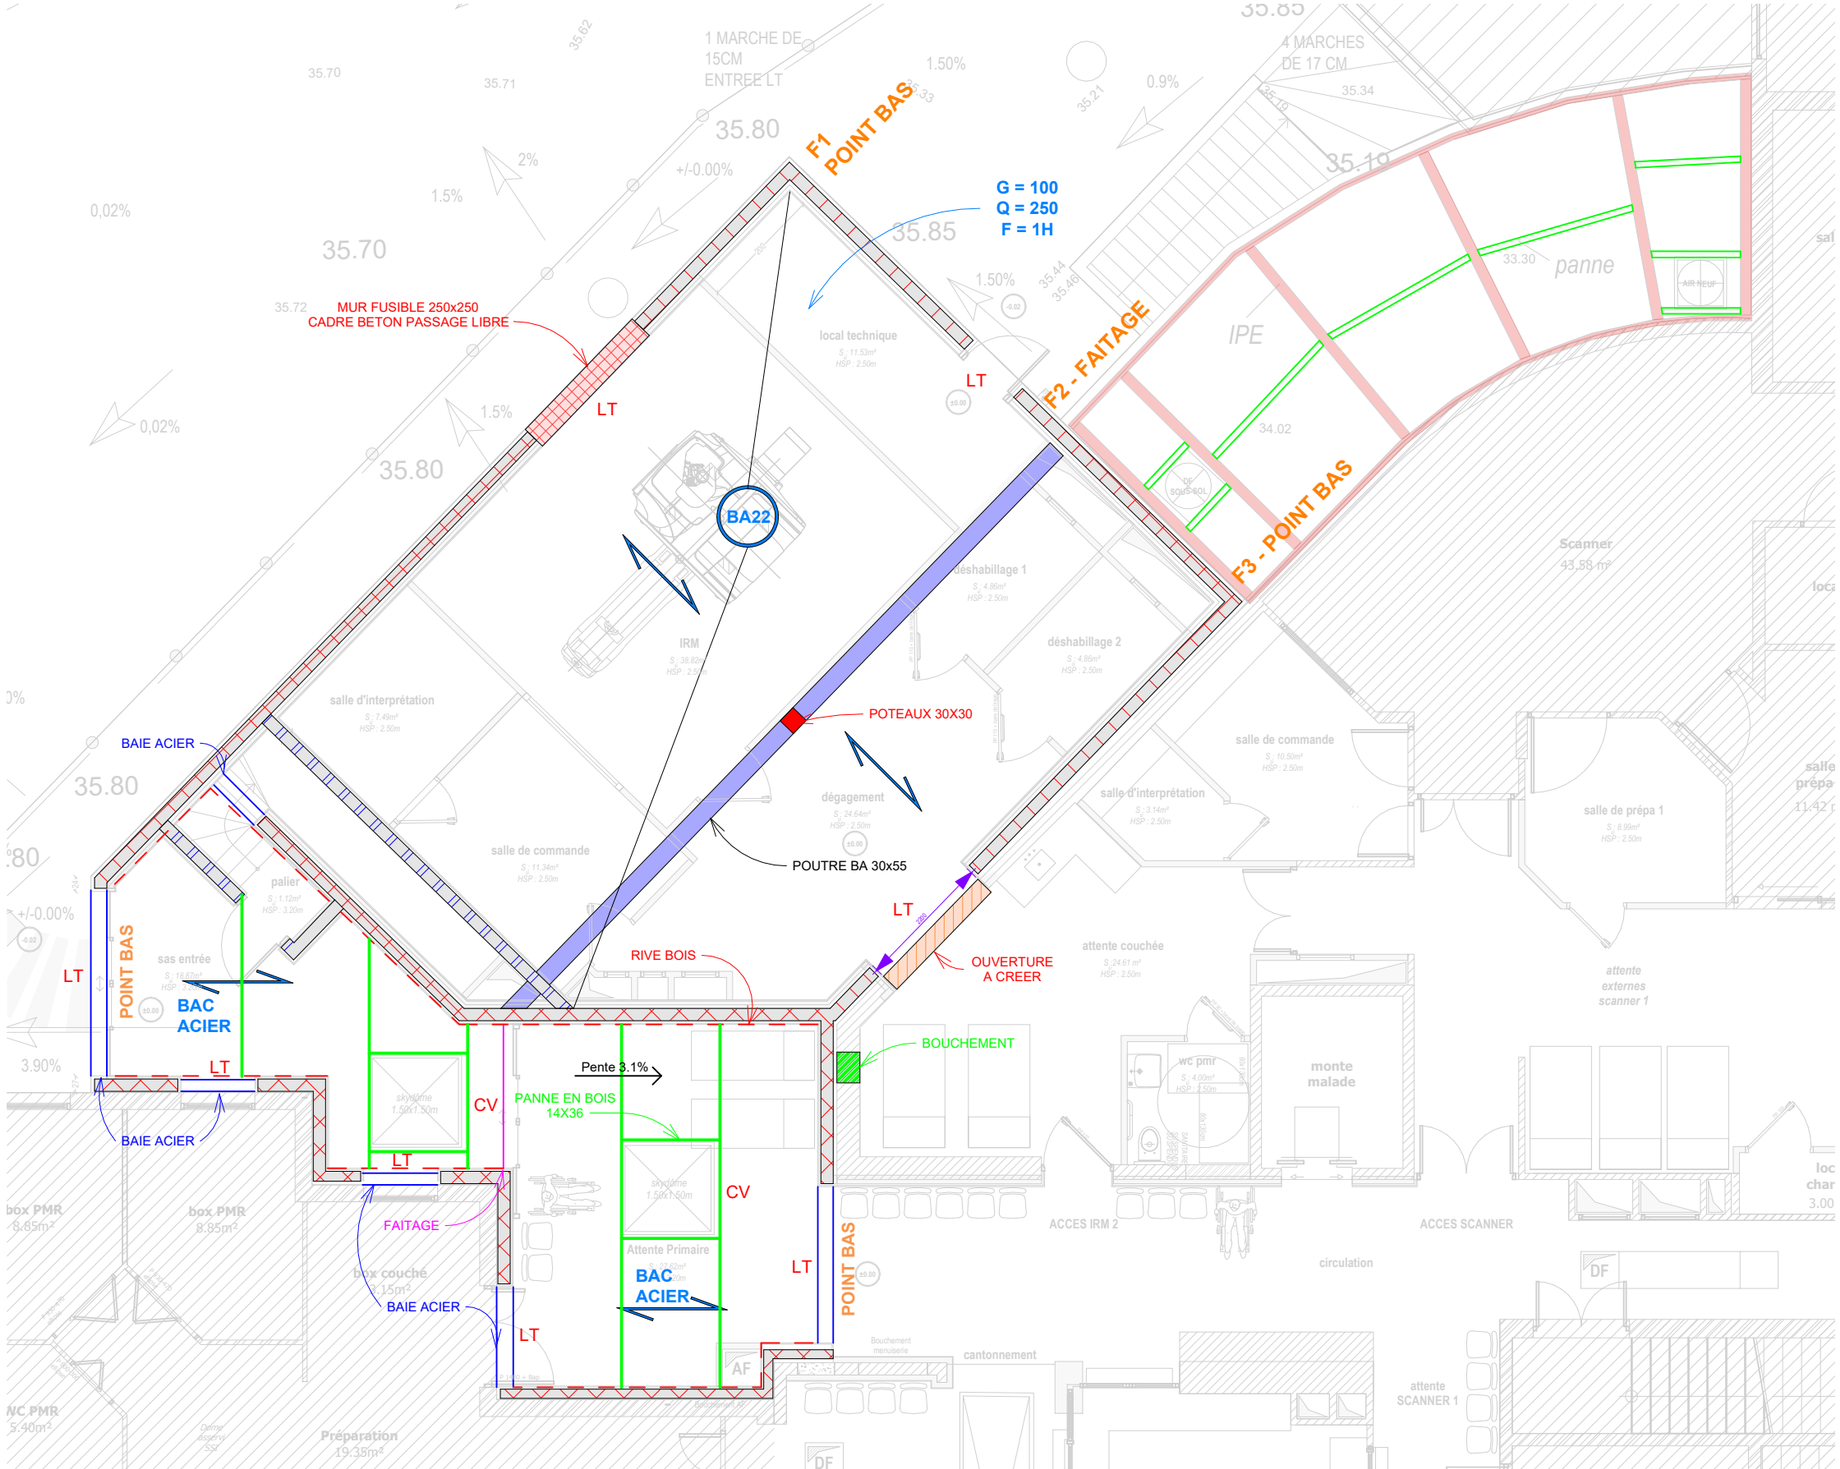



## LEGENDE

| | |
|---|---|
| | MACONNERIE POROTHERM 20cm |
| | MACONNERIE BLOC BETON CREUX 20cm |
| | POUTRE BA |
| | POTEAUX 30x30cm |
| | PANNE SUPPORT BAC ACIER 75x22 |
| | PANNE EN BOIS |
| | BAIE EN ACIER |
| | LIGNE FAITAGE |
| | CONTREVENTEMENT BOIS MASSIF 6x4cm |
| LT | LINTEAU |
| CV | CHEVETRE |
| | PANNE RIVE EN BOIS 6x8cm |
| | SENS DE PORTEE PLANCHER BA |

Confiance Ingenierie

| N° | Description | Date |
|---|---|---|
| A | Première Diffusion | Sept 2026 |
| B | Modifications suite aux remarques MOA | Oct 2026 |

# Implantation d'un IRM3T

DENAIN CH

# Plan de principe de structure RDC

| | |
|---|---|
| Numéro de projet | DENAIN |
| Date | Octobre 2026 |
| Dessiné par | E.S |
| Vérifié par | L.V |

STR02

Echelle 1 : 100

19/10/2026 16:14:56