
1 STR - NIVEAU NGF+39.00 R01

1 : 75

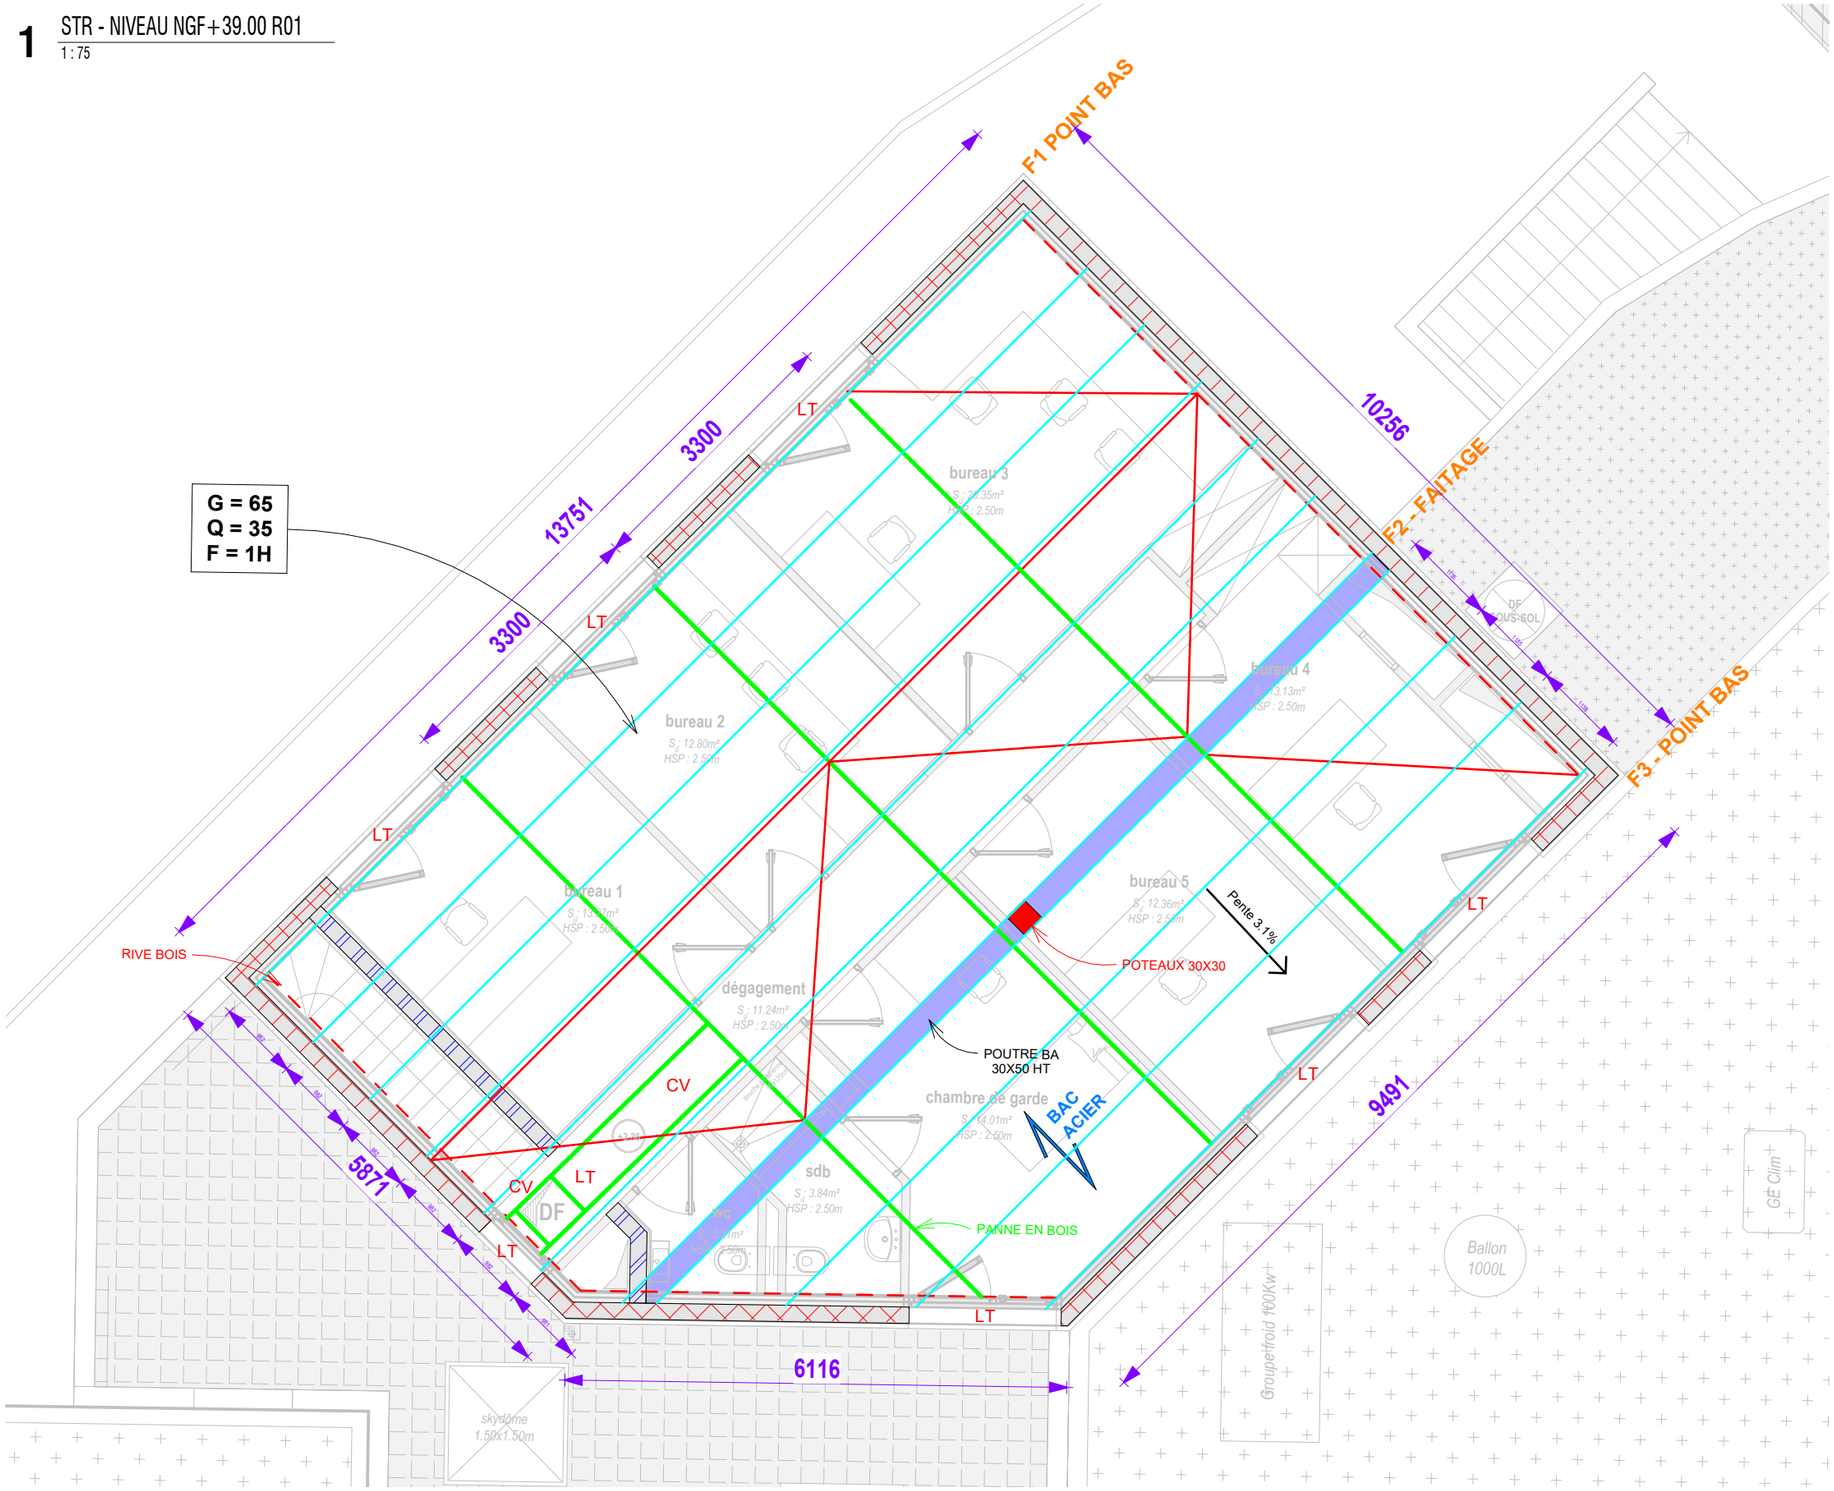

LEGENDE	
	MACONNERIE POROTHERM 20cm
	MACONNERIE BLOC BETON CREUX 20cm
	POUTRE BA
	POTEAUX 30x30cm
	PANNE SUPPORT BAC ACIER 75x22
	PANNE EN BOIS 14x36cm
	BAIE EN ACIER
	LIGNE FAITAGE
	CONTREVENTEMENT BOIS MASSIF 6x4cm
LT	LINTEAU
CV	CHEVETRE
	PANNE RIVE EN BOIS 6x8cm
	SENS DE PORTEE PLANCHER BA

CONFIANCE INGENIERIE

Confiance Ingenierie

N°	Description	Date
A	Première Diffusion	Sept 2026
B	Modifications suite aux remarques MOA	Oct 2026

Implantation d'un IRM3T

DENAIN CH

Plan de principe de structure R01

Numéro de projet	DENAIN
Date	Octobre 2026
Dessiné par	E.S
Vérifié par	L.V

STR03

Echelle Comme indiqué

06/10/2026 14:48:49