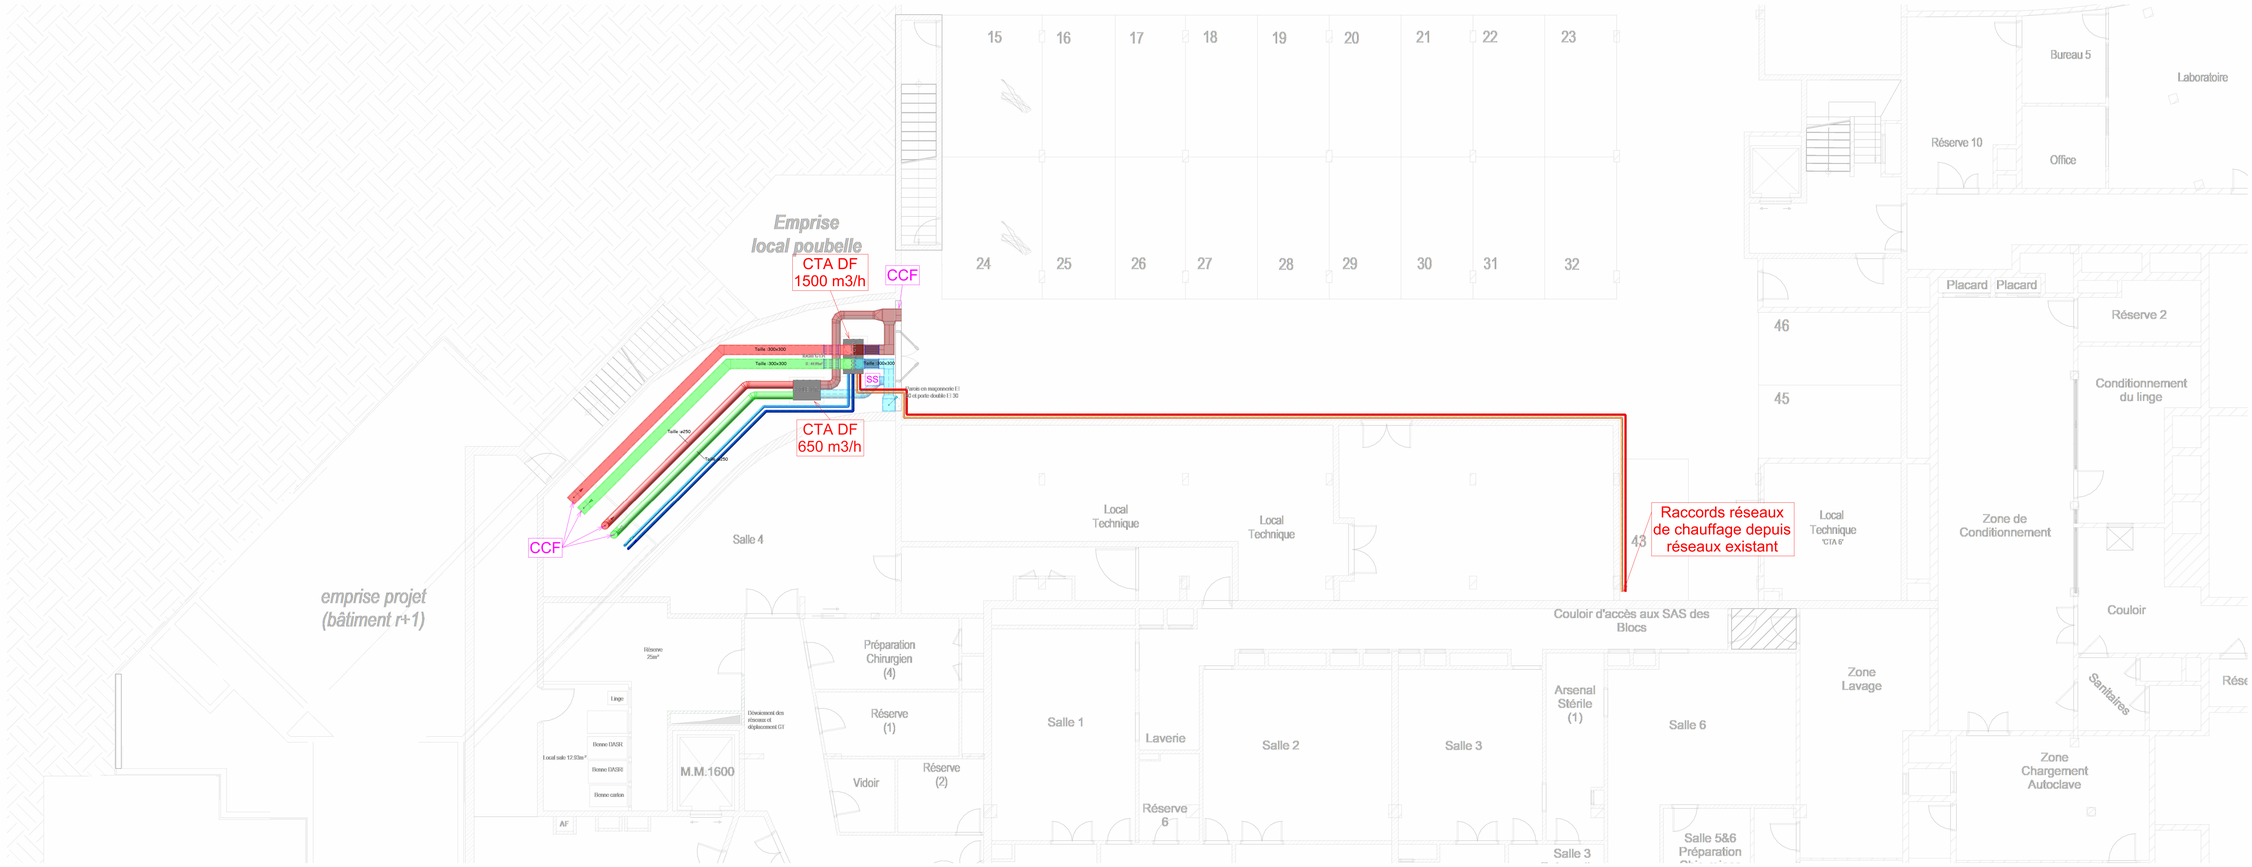


1 VENTIL - NIVEAU SS
1:75

Légende :

	Ventilation - Soufflage + calorifuge 25 mm
	Ventilation - Reprise + calorifuge 25 mm
	Ventilation - Air neuf + calorifuge 25 mm
	Ventilation - Rejet + calorifuge 25 mm
	Chauffage - Aller + calorifuge 25 mm
	Chauffage - Retour + calorifuge 25 mm
	Eau glacée - Aller + calorifuge 30 mm
	Eau glacée - Retour + calorifuge 30 mm
CCF	Clapet coupe - feu
SS	Syphon de sol + Attente EU

MAITRE D'OUVRAGE

Centre Hospitalier de Denain

25 Avenue Jean Jaurès

59220 - Denain

Restructuration service imagerie IRM 3T & locaux annexes



25 bis, Rue Jean Jaurès - 59220 Denain

ARCHITECTE

BUREAU DE CONTROLE

CONFIANCE INGÉNIERIE
BUREAU D'ÉTUDES TECHNIQUES

Maitrise d'oeuvre

5, rue Louis Pasteur 62 220 CARVIN
Tél. 03 21 79 90 79
www.confiance-ingenierie.fr

Lot 02 - Plan d'implantation des réseaux et équipements de ventilation
Niveau SS

Nomenclature des révisions

Indice	Date	Modifications
A	Sept 2026	Première Diffusion
B	Oct 2026	Modifications suite aux remarques MOA

Dessiné par : L.D	Vérifié par : S.H
Echelle : Comme indiqué	
Date : Octobre 2026	
Plan : CVC01	Affaire : DENAIN
LOT 02 - PLB CVC	
Indice : B	Phase: DCE