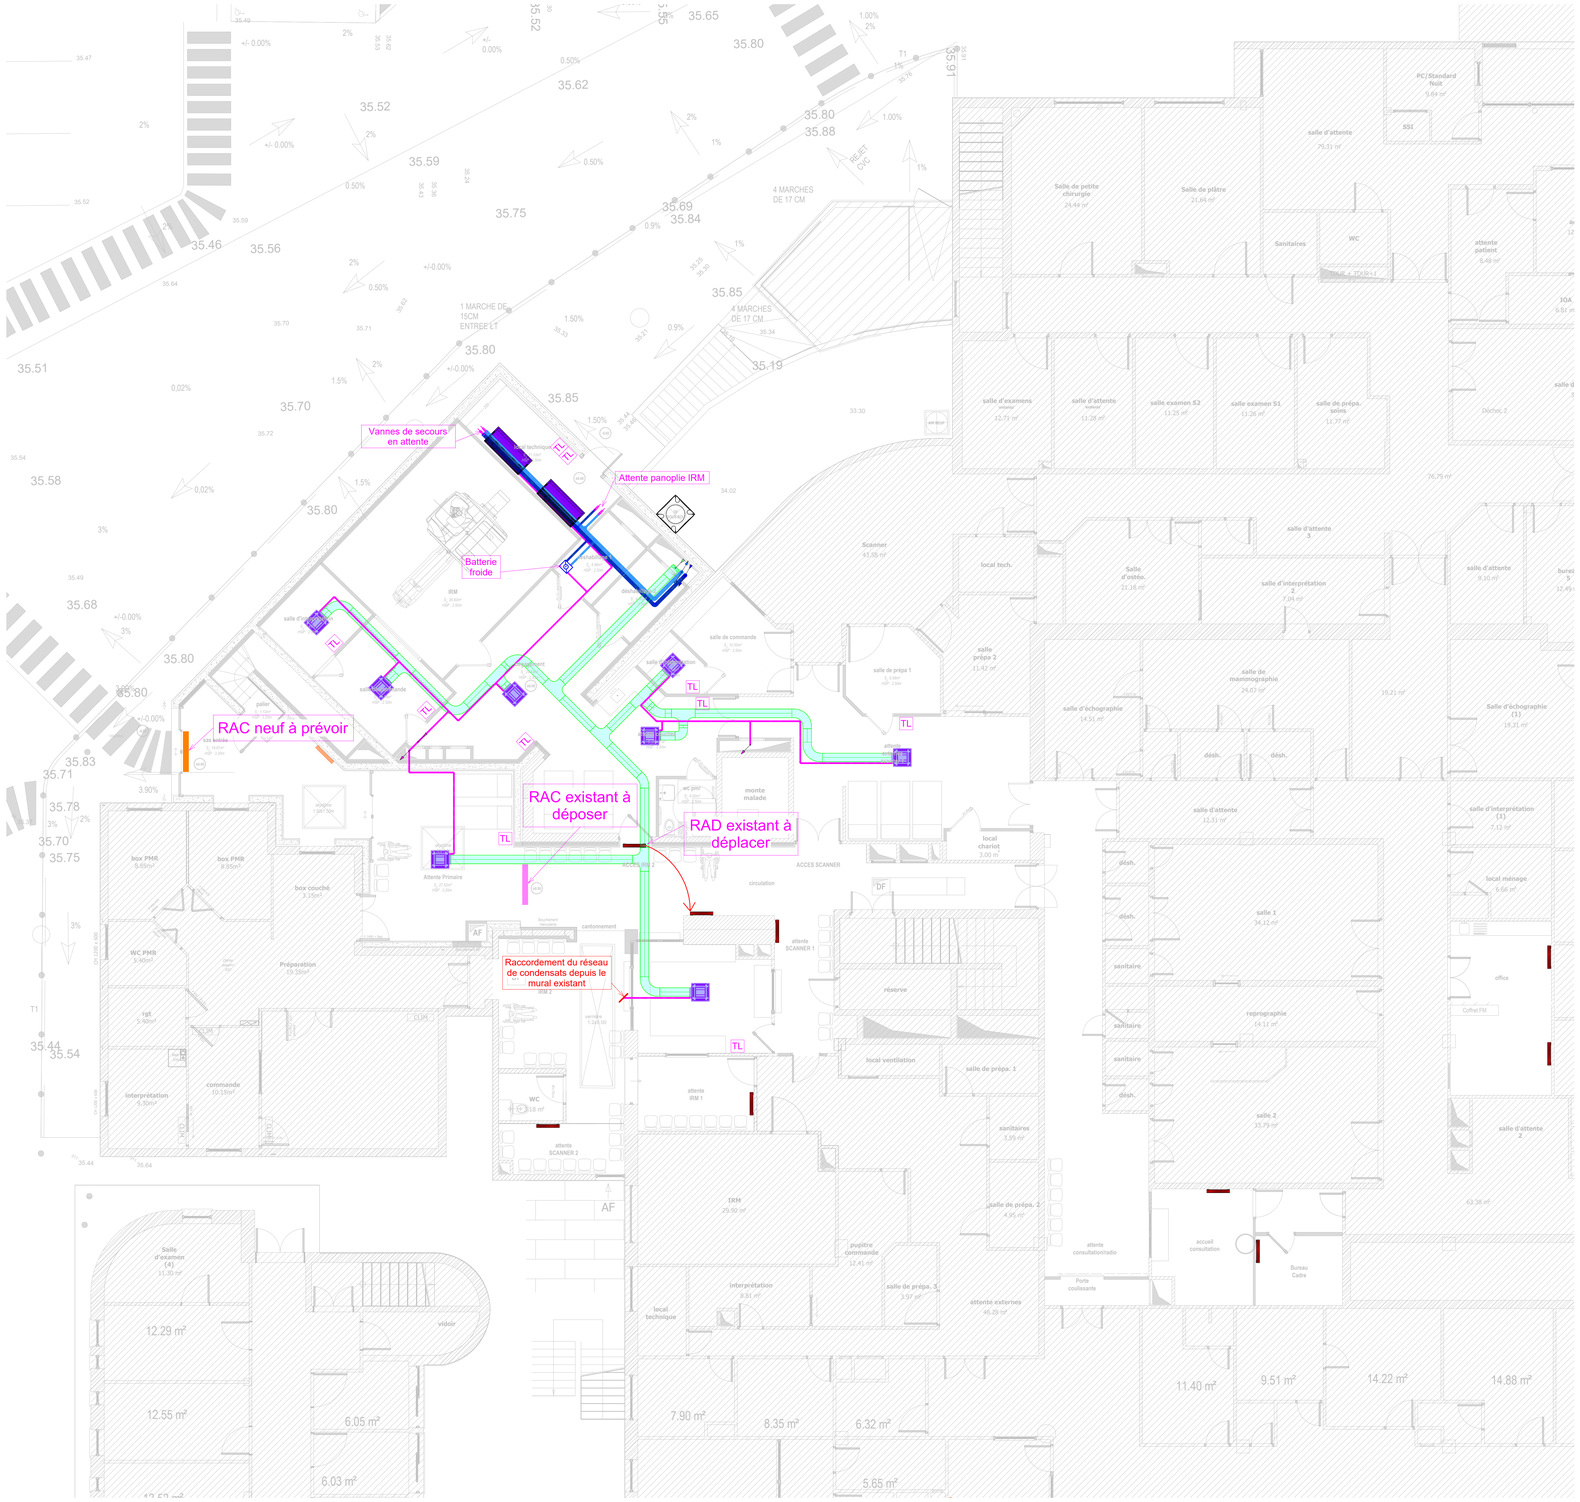


Légende :

	CVC - CDC Cassettes climatisation
	Condensats
	Eau glacée - Aller + calorifuge 30 mm
	Eau glacée - Retour + calorifuge 30 mm
	Cassette de climatisation
	Radiateur existant
	Radiateur neuf
TL	Télécommande
RAC	Rideau d'air chaud
SS	Syphon de sol

MAITRE D'OUVRAGE

Centre Hospitalier de Denain

25 Avenue Jean Jaurès

59220 - Denain

Centre Hospitalier

Restructuration service imagerie IRM 3T & locaux annexes



25 bis, Rue Jean Jaurès - 59220 Denain

ARCHITECTE

BUREAU DE CONTROLE

CONFIANCE INGÉNIERIE

BUREAU D'ÉTUDES TECHNIQUES

Maitrise d'oeuvre

5, rue Louis Pasteur 62 220 CARVIN
Tél. 03 21 79 90 79
www.confiance-ingenierie.fr

Lot 02 - Plan d'implantation des réseaux et équipements de chauffage/climatisation - NIVEAU RDC

Nomenclature des révisions

Indice	Date	Modifications
A	Sept 2026	Première Diffusion
B	Oct 2026	Modifications suite aux remarques MOA

Dessiné par : L.D	Vérifié par : S.H
Echelle : Comme indiqué	
Date : Octobre 2026	
Plan :CVC04 LOT 02 - PLB CVC	Affaire : DENAIN
Indice : B	Phase: DCE