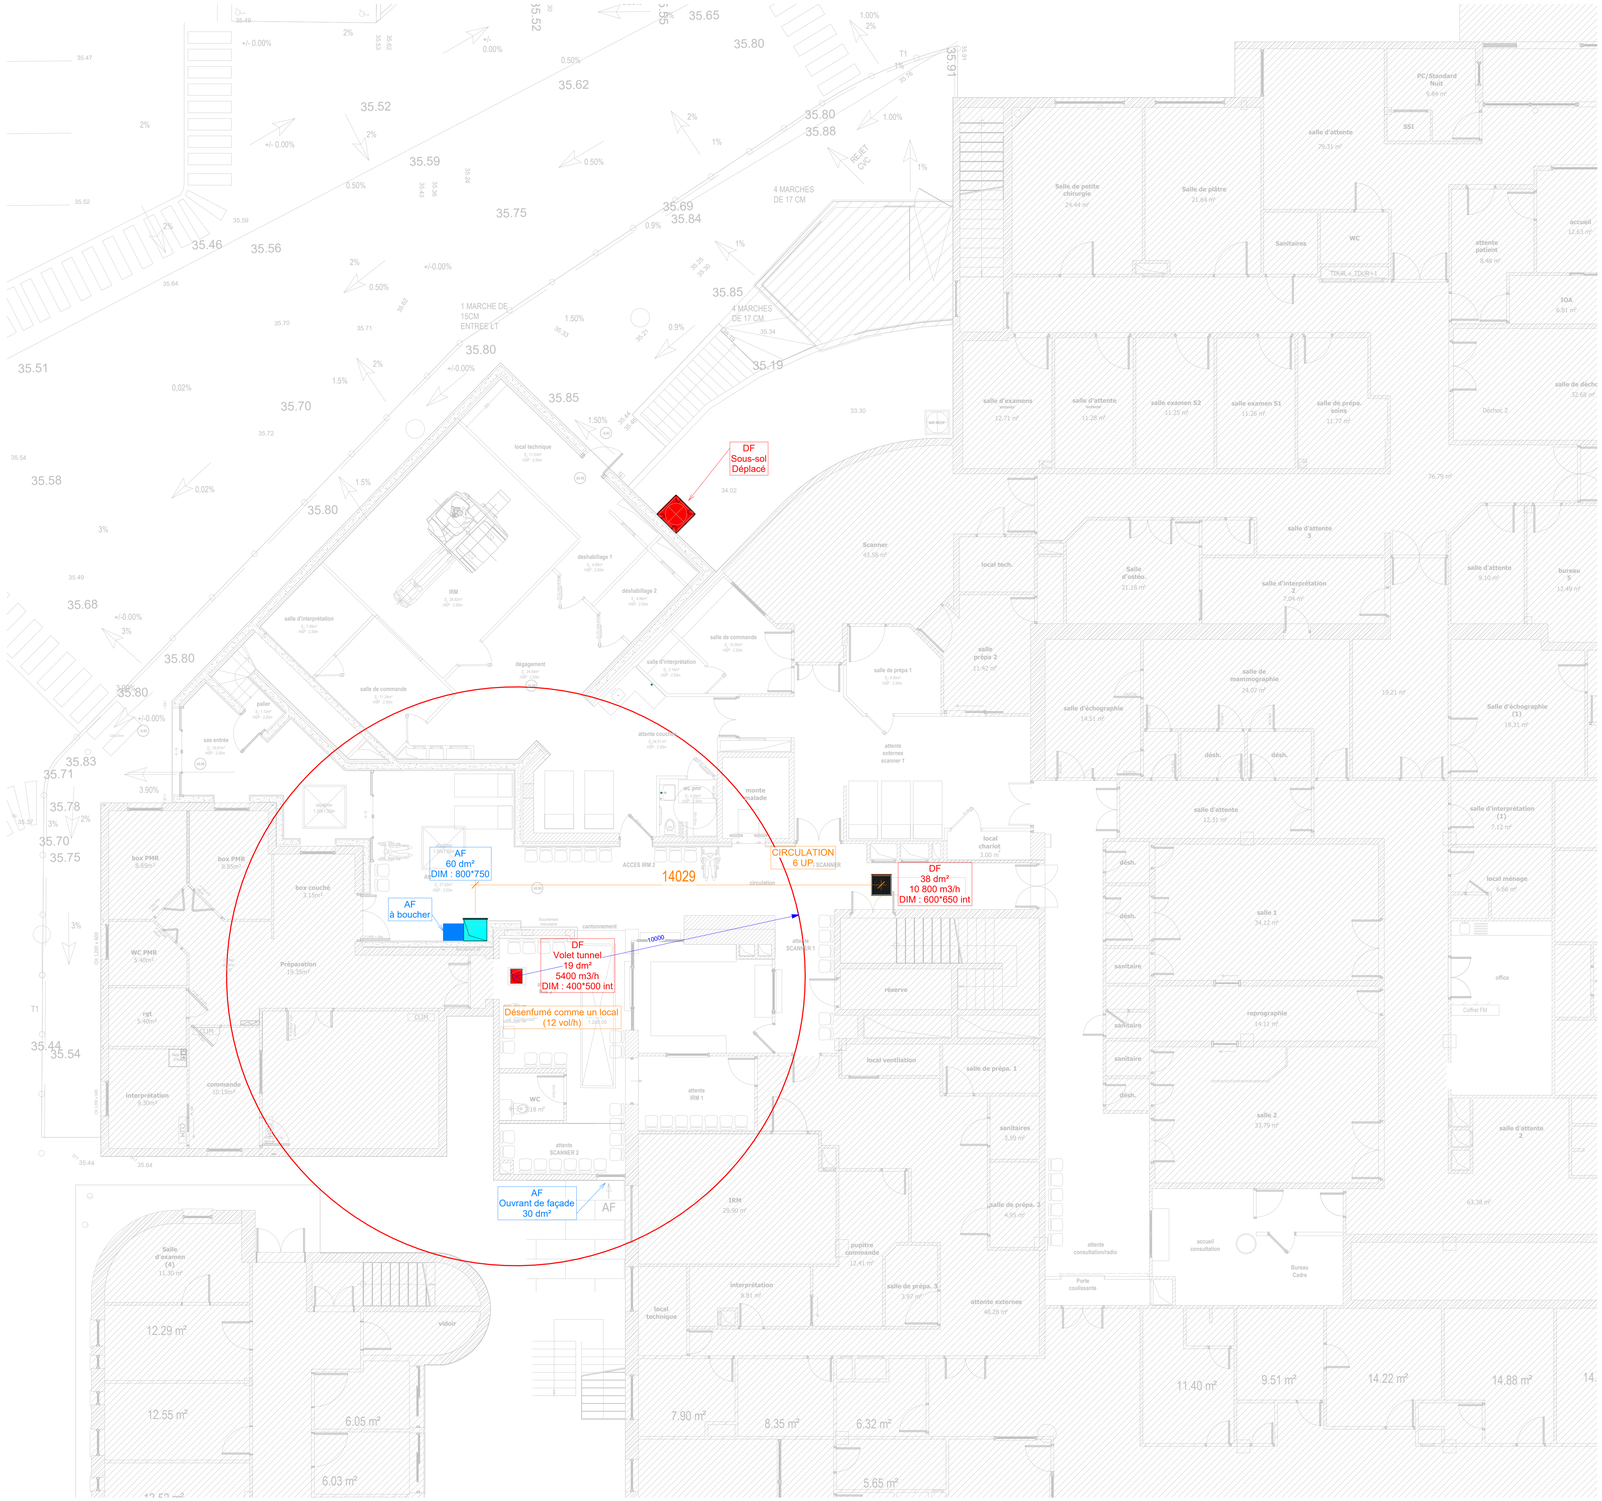

DF
Sous-sol
Déplacé
AF
60 dm²
DIM : 800*750
AF
à boucher
CIRCULATION
6 UP
14029
DF
38 dm²
10 800 m3/h
DIM : 600*650 int
DF
Volet tunnel
19 dm²
5400 m3/h
DIM : 400*500 int
Désenfumé comme un local
(12 vol/h)
AF
Ouvrant de façade
30 dm²
AF
1 MARCHE DE 15CM ENTREE LT
4 MARCHES DE 17 CM
4 MARCHES DE 17 CM
4 MARCHES DE 17 CM
RELET CVC
T1
T1
Salle de petite chirurgie
24.44 m²
Salle de plâtre
21.64 m²
salle d'attente
76.53 m²
PC/Standard Nuit
5.64 m²
SSI
Sanitaires
WC
TDUA + TDUS-1
accueil
12.61 m²
attente patients
5.49 m²
JQA
6.61 m²
salle d'examens
12.73 m²
salle d'attente
11.35 m²
salle examen S2
11.25 m²
salle examen S1
11.26 m²
salle de prépa. soins
11.77 m²
Déchet-1
Scanner
45.58 m²
local tech.
Salle d'attente
21.16 m²
salle d'interpretation 2
9.04 m²
salle d'attente 3
salle d'attente
8.16 m²
bureau 5
12.49 m²
salle prépa 2
11.52 m²
salle de mammographie
24.03 m²
salle d'échographie
14.91 m²
salle d'échographie (1)
16.31 m²
salle d'attente
13.31 m²
salle d'interpretation (1)
7.12 m²
local ménage
6.66 m²
salle 1
34.12 m²
salle 2
31.79 m²
salle d'attente 4
63.36 m²
radiographie
14.11 m²
office
Coffret FM
local ventilation
salle de prépa. 1
salle de prépa. 2
4.95 m²
salle de prépa. 3
3.97 m²
IRM
29.90 m²
pupitre commande
11.41 m²
interpretation
8.91 m²
local technique
attente externes
46.29 m²
attente consultation/radio
accueil consultation
Bureau Cadre
Porte coulissante
Salle d'examen (4)
11.30 m²
vidoir
12.29 m²
12.55 m²
6.05 m²
6.03 m²
7.90 m²
8.35 m²
6.32 m²
5.65 m²
11.40 m²
9.51 m²
14.22 m²
14.88 m²
local technique
3.13 m²
IRM
salle d'interpretation
7.49 m²
déshabillage 1
déshabillage 2
dégagement
salle de commande
salle d'interpretation
salle de prépa 1
salle de commande
sas entrée
palier
attente couchés
attente externes scanner 1
monte malade
wc pmr
box PMR
box couché
WC PMR
Préparation
rgt.
interpretation
commande
ACCES IRM 2
circulation
SCANNER 1
réserve
attente IRM 1
WC
attente SCANNER 2
local chariot
sanitaires
sanitaire
sanitaires
sanitaires
sanitaires
sanitaire
local technique
local ventilation
cantonnement
boucherie
ECH
ECH
ECH