LEGENDE DES EQUIPEMENTS


- Vanne d'isolement (normalement ouverte)
- Vanne d'isolement (normalement fermée)
- Vanne de réglage
- Vanne 2 voies motorisée
- Vanne 3 voies motorisée
- Organe multi - régulation
- Pompe double hydraulique
- Pompe simple hydraulique
- Manchon antivibratile
- Clapet anti-retour
- Disconnecteur controlable type BA
- Soupape de sécurité
- Purgeur
- Anti-bélier
- Filtre à tamis
- Filtre à cartouche
- Filtre gaz
- Détendeur gaz
- Evacuation en puisard ou canveau
- Disjoncteur d'eau
- Réducteur de pression
- Compteur


LEGENDE DES CAPTEURS

- Transmetteur
- Indicateur
- T — Température
- P — Pression
- D — Débit
- H — Hygrométrie

LEGENDE DES RESEAUX

- Eau Glacée - Aller
- Eau Glacée - Retour

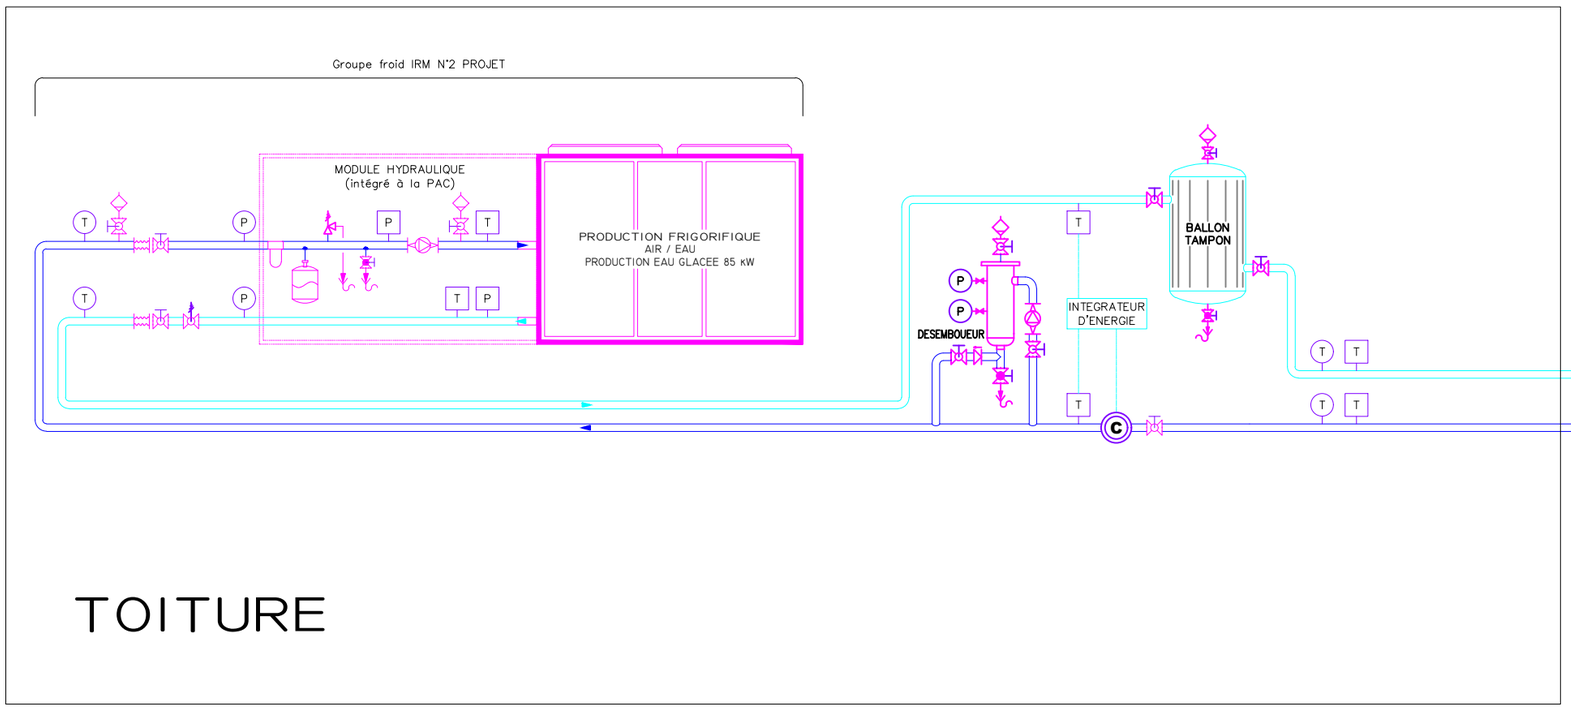

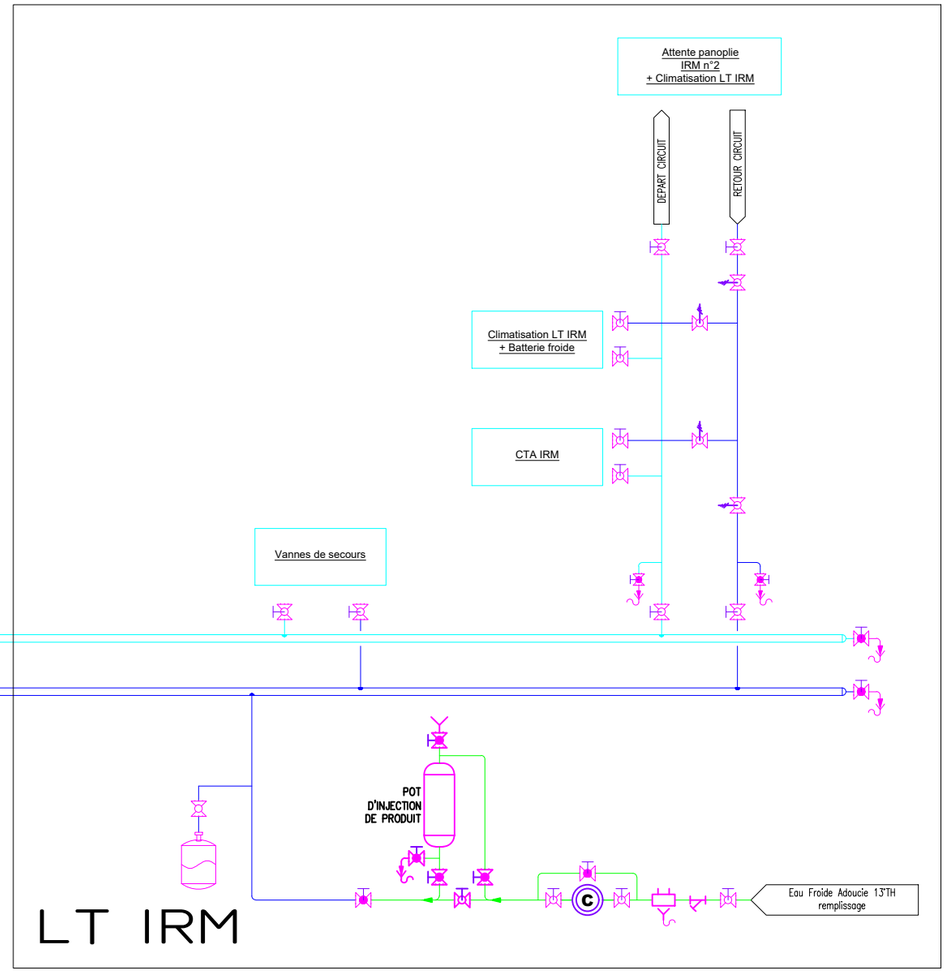

CONFIANCE INGÉNIERIE
BUREAU D'ÉTUDES TECHNIQUES

Confiance Ingenierie
5, rue Louis Pasteur
62220 Carvin
tel : +33 3 21 79 90 79

Extension du service imagerie IRM 3T + locaux annexes

25 bis rue Jean Jaurès, 59220 Denain

Schéma de principe eau glacée

EMETTEUR	AFF.	PHASE	LOT	TYPE	NIVEAU	N° DOC	INDICE	ECHELLE	DATE
CI	IRM	DCE	CVC	SCH	–	01	B	–	Oct 2026