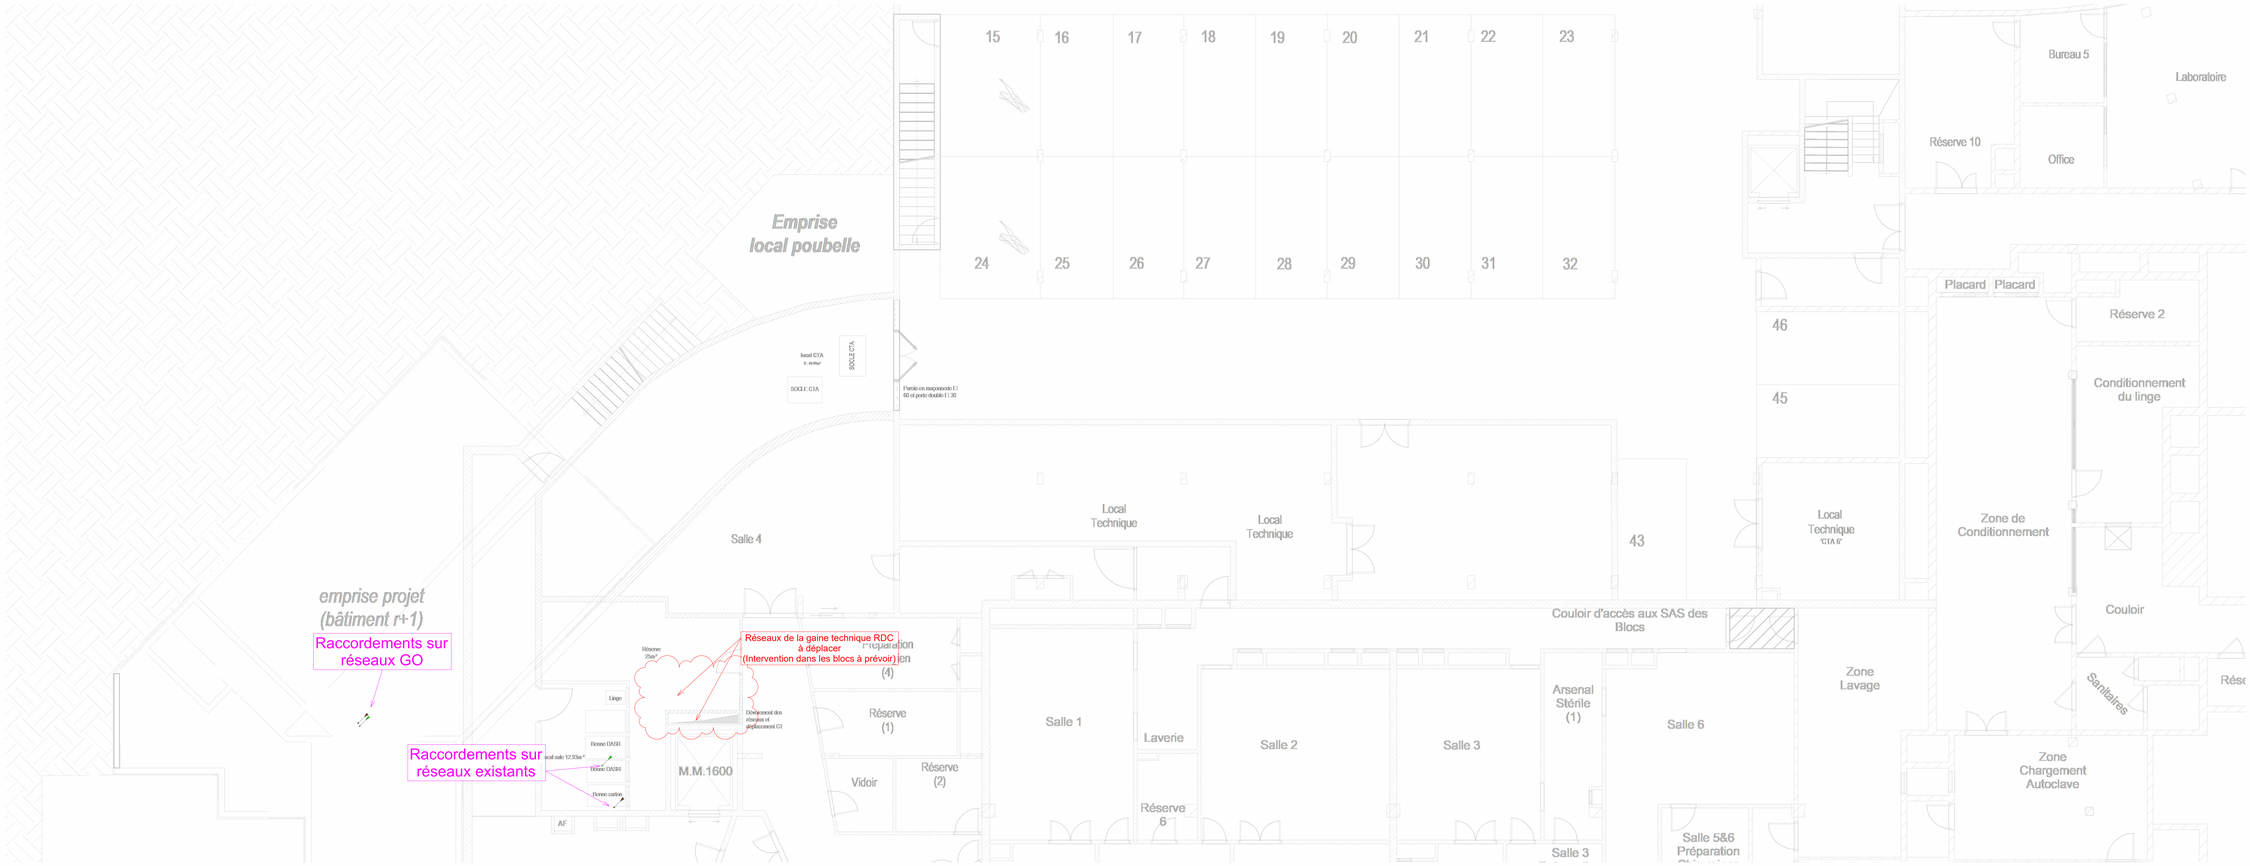


Légende :

	Réseau eau usée
	Réseau eau vanne

MAITRE D'OUVRAGE

Centre Hospitalier de Denain

25 Avenue Jean Jaurès

59220 - Denain

Restructuration service imagerie IRM 3T & locaux annexes



25 bis, Rue Jean Jaurès - 59220 Denain

ARCHITECTE	BUREAU DE CONTROLE

CONFIANCE INGÉNIERIE

BUREAU D'ÉTUDES TECHNIQUES

Maitrise d'oeuvre

5, rue Louis Pasteur 62 220 CARVIN
Tél. 03 21 79 90 79
www.confiance-ingenierie.fr

Lot 02 - Plan d'implantation des réseaux et équipements de plomberie

Niveau SS

Nomenclature des révisions

Indice	Date	Modifications
A	Sept 2026	Première Diffusion
B	Oct 2026	Modifications suite aux remarques MOA

Dessiné par : L.D	Vérifié par : S.H
Echelle : Comme indiqué	
Date : Octobre 2026	
Plan : PBS01 LOT 02 - PLB CVC	Affaire : DENAIN
Indice : B	Phase: DCE