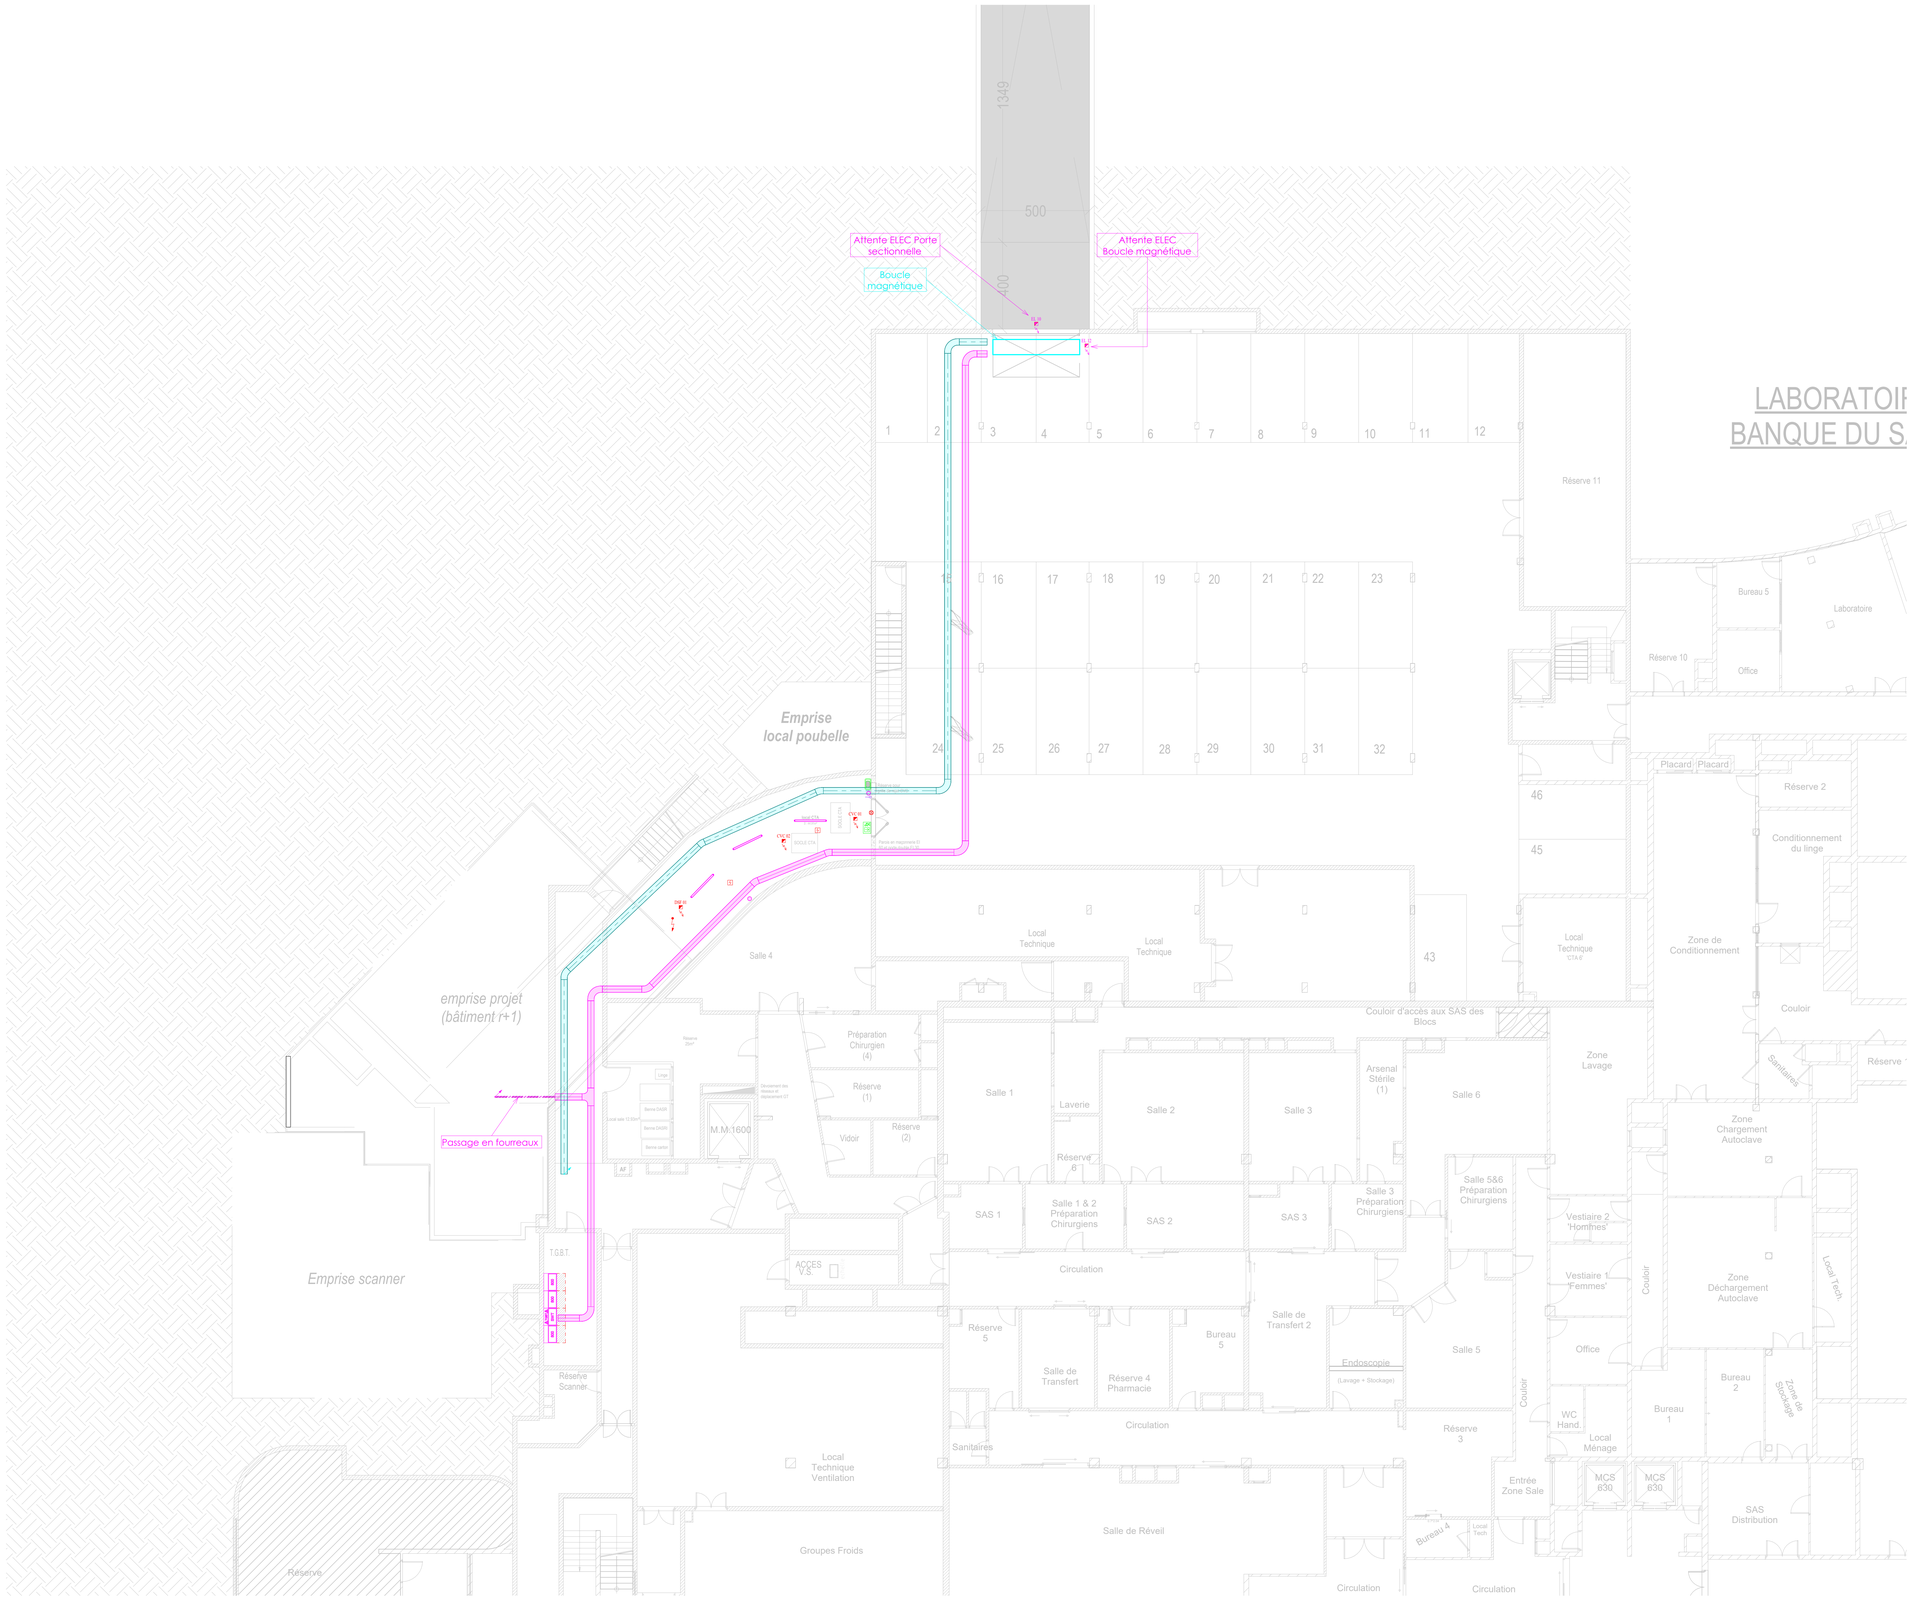


1 ELEC IMP - NIVEAU NGF + 31.00 SS
1 : 100

LEGENDE LOT ELECTRICITE	
	TYPE 01
	TYPE 02
	TYPE 03
	TYPE 04
	INTERRUPTEUR SA / INTERRUPTEUR VV
	VARIATEUR
	DETECTEUR DE PRESENCE AU PLAFOND 360°
	TABLEAU DE COMMANDE D'ECLAIRAGE CENTRALISE
	VOYANT RX SCANNER
	PAB 4PC 3RJ45
	PAB 4PC 2RJ45
400 600 800	CELLULES DE TGBT
	TABLEAU DIVISIONNAIRE TABLEAU DIVISIONNAIRE ONDULE
	PRISE DE COURANT 2P+T 10/16A / PRISE DE COURANT ETANCHE
	GOULOTTE ELEC HORIZONTALE
	ATTENTES ALIMENTATION
	PRISE RJ45
WIFI	PRISE RJ45 POUR BORNE WIFI
DECT	PRISE RJ45 POUR DECT
	SOUS REPARTITEUR
	HAUT-PARLEUR EN PLAFOND
	CHEMINS DE CÂBLES COURANTS FORTS
	CHEMINS DE CÂBLES COURANTS FAIBLES
	BLOC AUTONOME D'ECLAIRAGE DE SECURITE
	BLOC AUTONOME PORTATIF
	CENTRALE SSI
TBE	TABLEAU REPETITEUR D'EXPLOITATION
	DECLENCHEUR MANUEL D'ALARME INCENDIE
	DETECTEUR AUTOMATIQUE
	INDICATEUR D'ACTION EN APPLIQUE
	CLAPET COUPE FEU
	ALARME GENERALE SELECTIVE
	VENTOUSE
	FLASH
	ASSERVISSEMENTS OUVRANT DESENFUAGE
	BG VERT
	LECTEUR DE BADGE
	BP SORTIE
	VENTOUSE DE CONTROLE D'ACCES
	CAMERA 180° / CAMERA 360°
	GOULOTTE FLUIDES MEDICAUX
	TABLEAU DE REPORT APPEL MALADE
	TIRETTE SANITAIRE APPEL MALADE
	MANIPULATEUR TETE DE LIT

MAITRE D'OUVRAGE

Centre Hospitalier de Denain
25 Avenue Jean Jaurès
59220 - Denain

Restructuration service imagerie IRM 3T & locaux annexes



25 bis, Rue Jean Jaurès - 59220 Denain

ARCHITECTE	BUREAU DE CONTROLE

CONFIANCE INGÉNIERIE
BUREAU D'ÉTUDES TECHNIQUES

Maitrise d'oeuvre
5, rue Louis Pasteur 62 220 CARVIN
Tél. 03 21 79 90 79
www.confiance-ingenierie.fr

LOT 03 ELECTRICITE - IMPLANTATION DES EQUIPEMENTS ELECTRIQUES
Niveau SS

Nomenclature des révisions		
Indice	Date	Modifications
A	Sept 2026	Première Diffusion
B	Oct 2026	Modifications suite aux remarques MOA

Dessiné par : E.S	Vérifié par : L.V
Echelle : Comme indiqué	
Date : Octobre 2026	
Plan : EL01	Affaire :
LOT 03 - ELEC	DENAIN
Indice : B	Phase: DCE