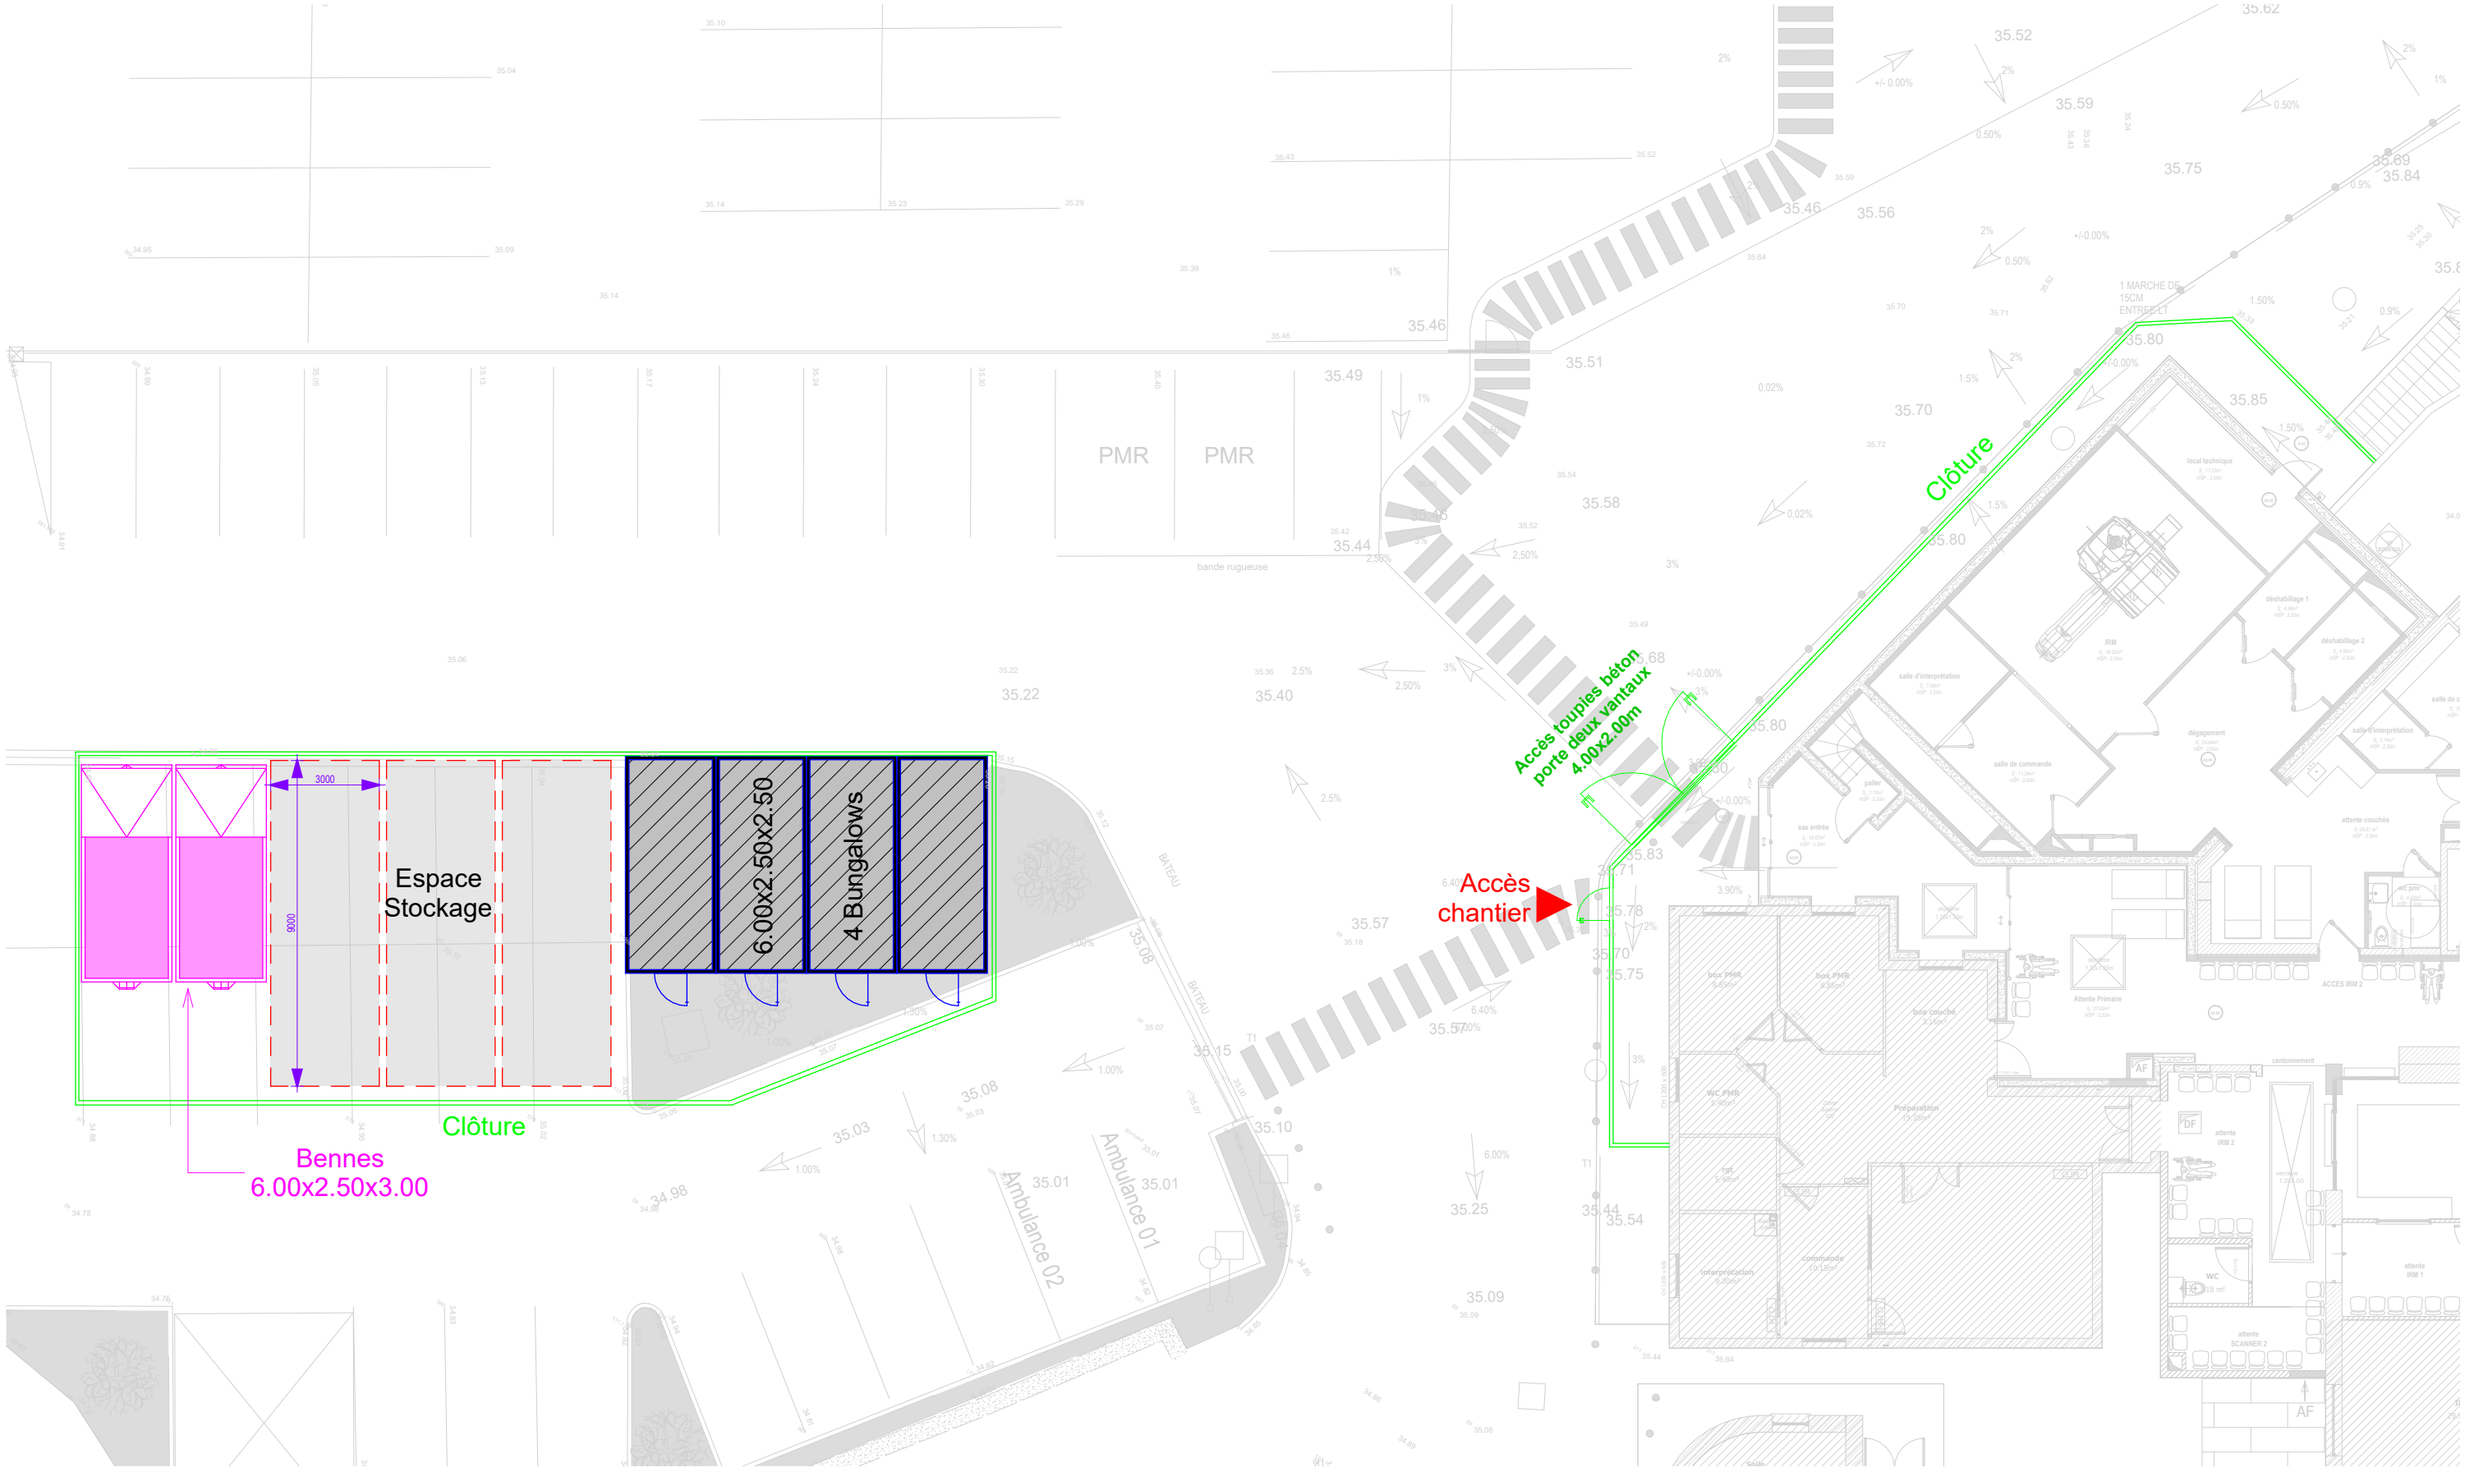


CONFIANCE INGENIERIE

Confiance Ingenierie

N°	Description	Date
A	Première Diffusion	Sept 2026
B	Modifications suite aux remarques MOA	Oct 2026

Implantation d'un IRM3T

DENAIN CH

Plan d'installation de chantier

Numéro de projet	DENAIN
Date	Octobre 2026
Dessiné par	E.S
Vérifié par	L.V

IC02

Echelle 1 : 170

01/10/2026 17:25:46