


N°AFFAIRE	MAÎTRE D'OUVRAGE	MAÎTRE D'ŒUVRE	701 - FINITIONS SOL - EXTENSION	ÉCHELLE	PHASE / DATE	INDICE
01068	Universite Bourgogne Europe	AAGROUP		1 : 100	DCE / 260723	0

AAGROUP

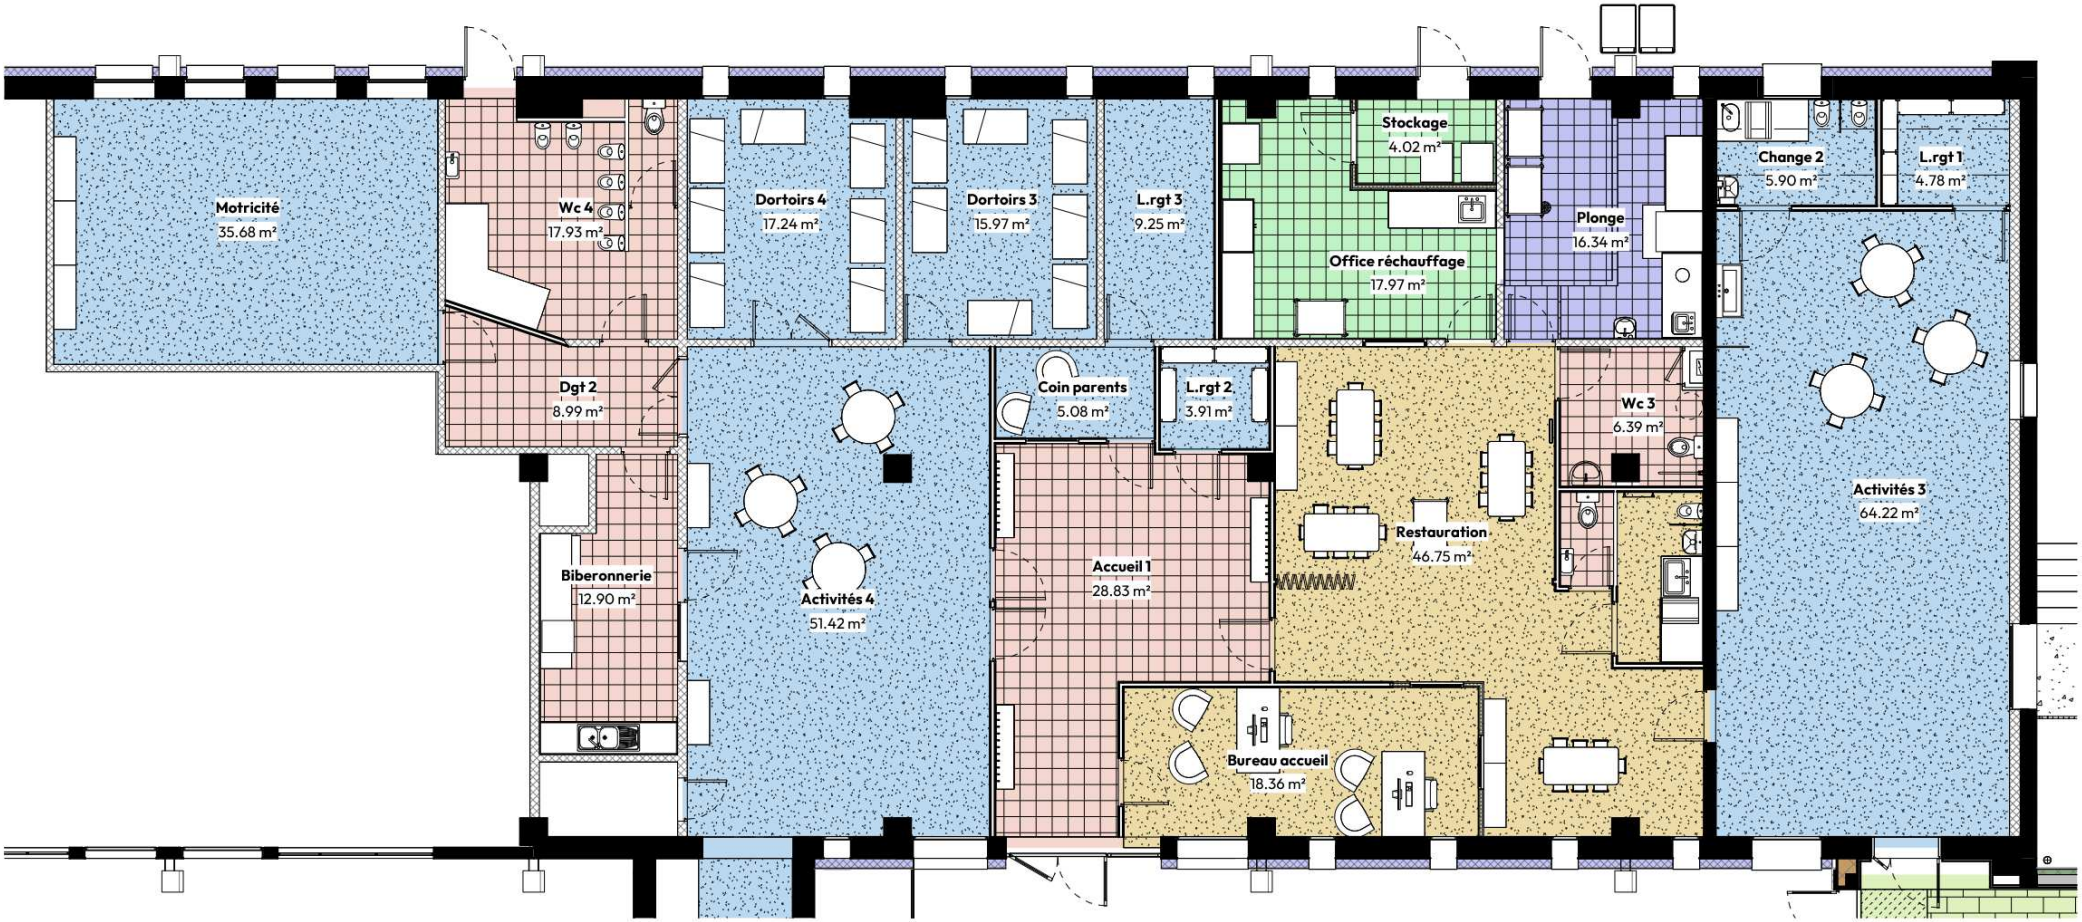

LEGENDE DES SOLS

- Carrelage
- Carrelage - existant
- Carrelage - existant + raccords
- Carrelage - projet
- Linoleum - projet
- Pvc - existant

N°AFFAIRE	MAÎTRE D'OUVRAGE	MAÎTRE D'ŒUVRE	702 - FINITIONS SOL - EXISTANT	ÉCHELLE	PHASE / DATE	INDICE
01068	Universite Bourgogne Europe	AAGROUP		1 : 100	DCE / 260723	0

AAGROUP



N°AFFAIRE	MAÎTRE D'OUVRAGE	MAÎTRE D'ŒUVRE	703 - FINITIONS MURS - EXTENSION	ÉCHELLE	PHASE / DATE	INDICE
01068	Universite Bourgogne Europe	AAGROUP		1 : 100	DCE / 260723	0

AAGROUP




LEGENDE DES MURS

- Faïence - existant
- Faïence toute hauteur - existant + raccord
- Faïence toute hauteur - projet
- Peinture
- Peinture + Dosseret faïence - existant
- Peinture + Dosseret faïence - projet
- Peinture - existant
- Peinture - projet
- Peinture ponctuelle au droit intervention
- Faïences

N°AFFAIRE	MAÎTRE D'OUVRAGE	MAÎTRE D'ŒUVRE	704 - FINITIONS MURS - EXISTANT	ÉCHELLE	PHASE / DATE	INDICE
01068	Universite Bourgogne Europe	AAGROUP		1 : 100	DCE / 260723	0

AAGROUP

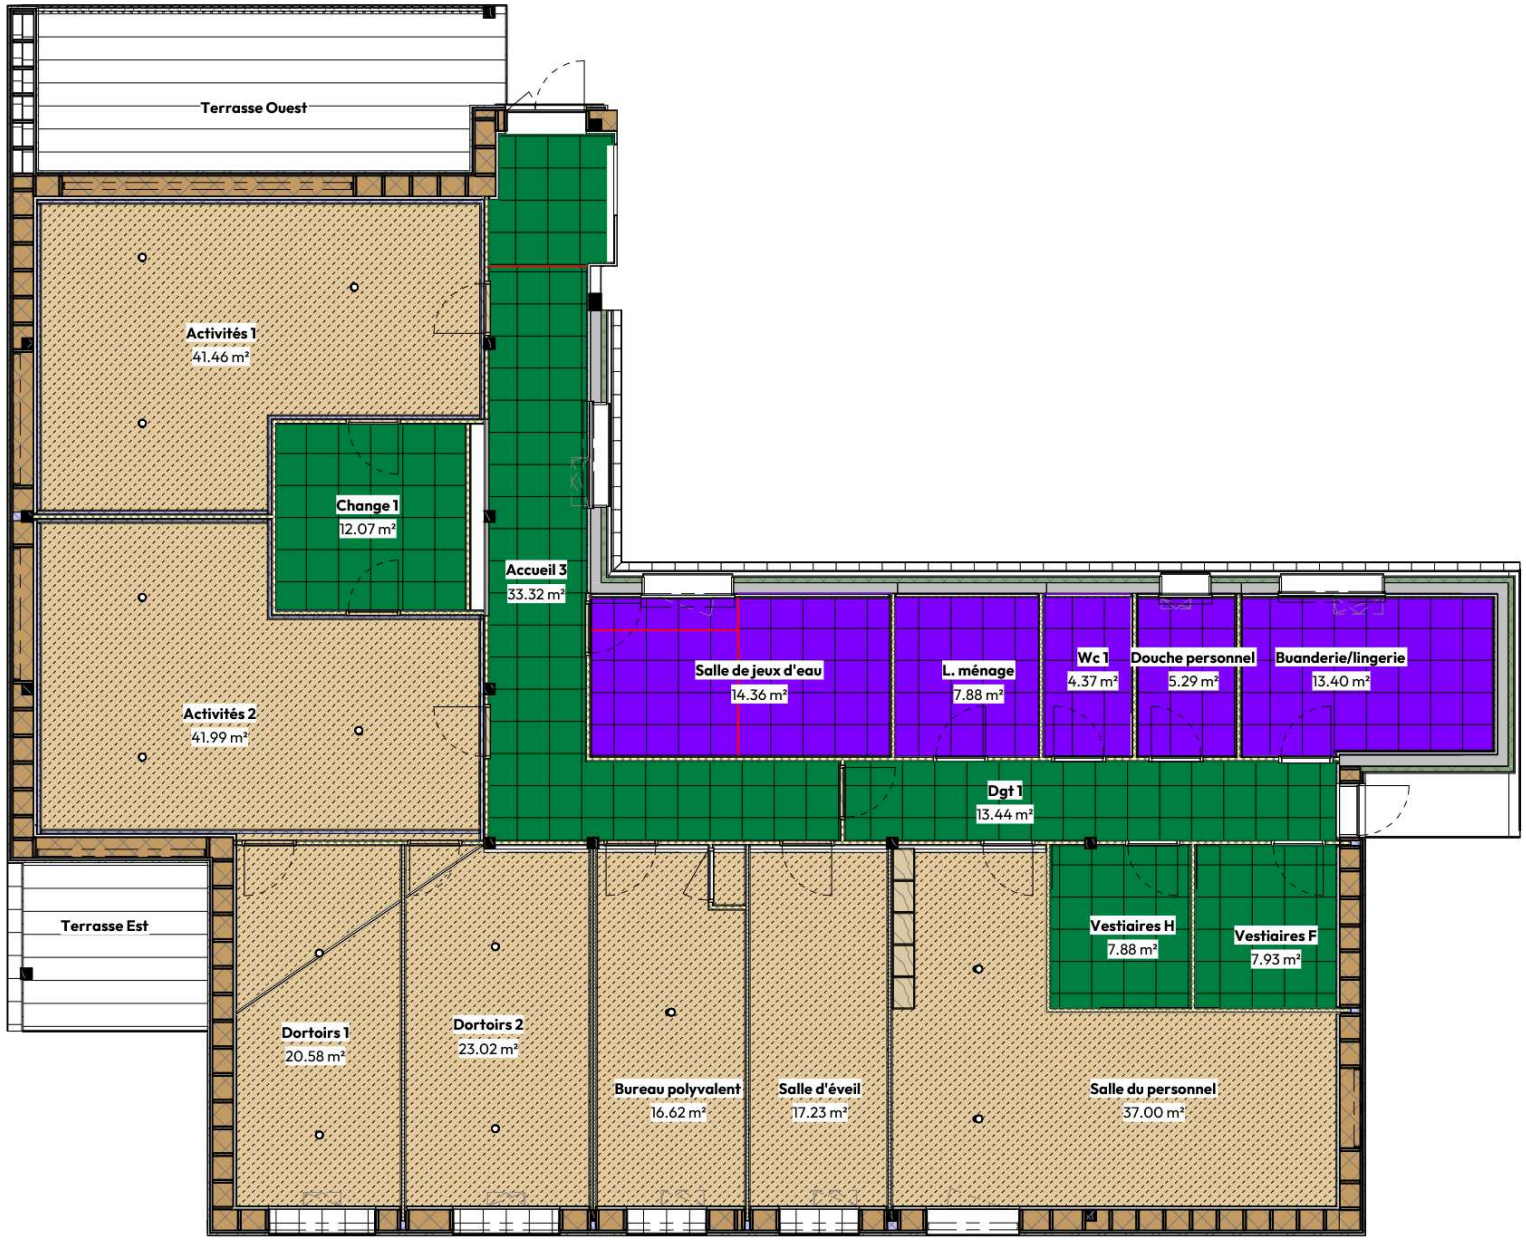

FP Dalles 60x60 Acoustiques


FP Dalle 60x60 HR
Ou HR pour les sanitaires

FP Dalles Laine de bois

Jouée plafonds

N°AFFAIRE	MAÎTRE D'OUVRAGE	MAÎTRE D'ŒUVRE	705 - FINITIONS PLAFONDS - EXTENSION	ÉCHELLE	PHASE / DATE	INDICE
01068	Universite Bourgogne Europe	AAGROUP		Comme indiqué	DCE / 260723	0

AAGROUP

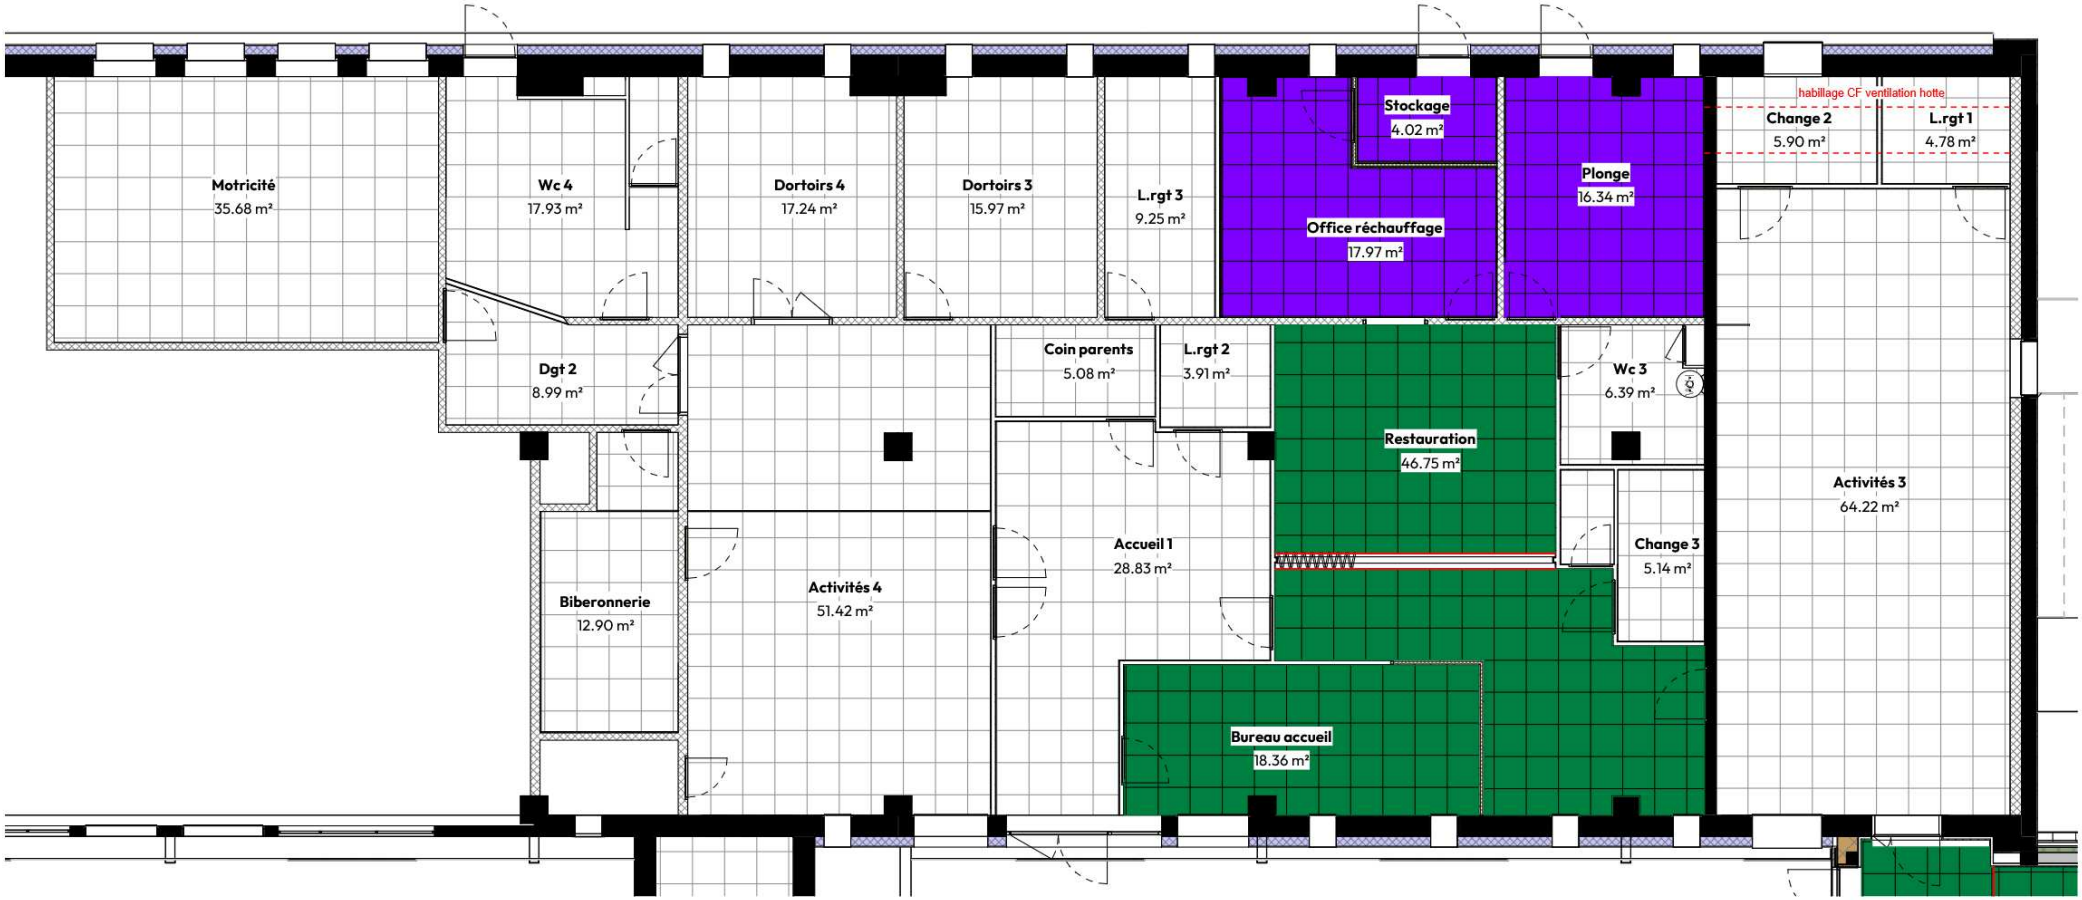

FP Dalles 60x60 Acoustiques

FP Dalle 60x60 HR
Ou HR pour les sanitaires

FP Dalles Laine de bois

Jouée plafonds

N°AFFAIRE	MAÎTRE D'OUVRAGE	MAÎTRE D'ŒUVRE	706 - FINITIONS PLAFONDS - EXISTANT	ÉCHELLE	PHASE / DATE	INDICE
01068	Universite Bourgogne Europe	AAGROUP		Comme indiqué	DCE / 260723	0

AAGROUP