


Extrait de plan Learning Center - 1/100
Cheminement réseau chauffage CTA
Départ à créer en chaufferie

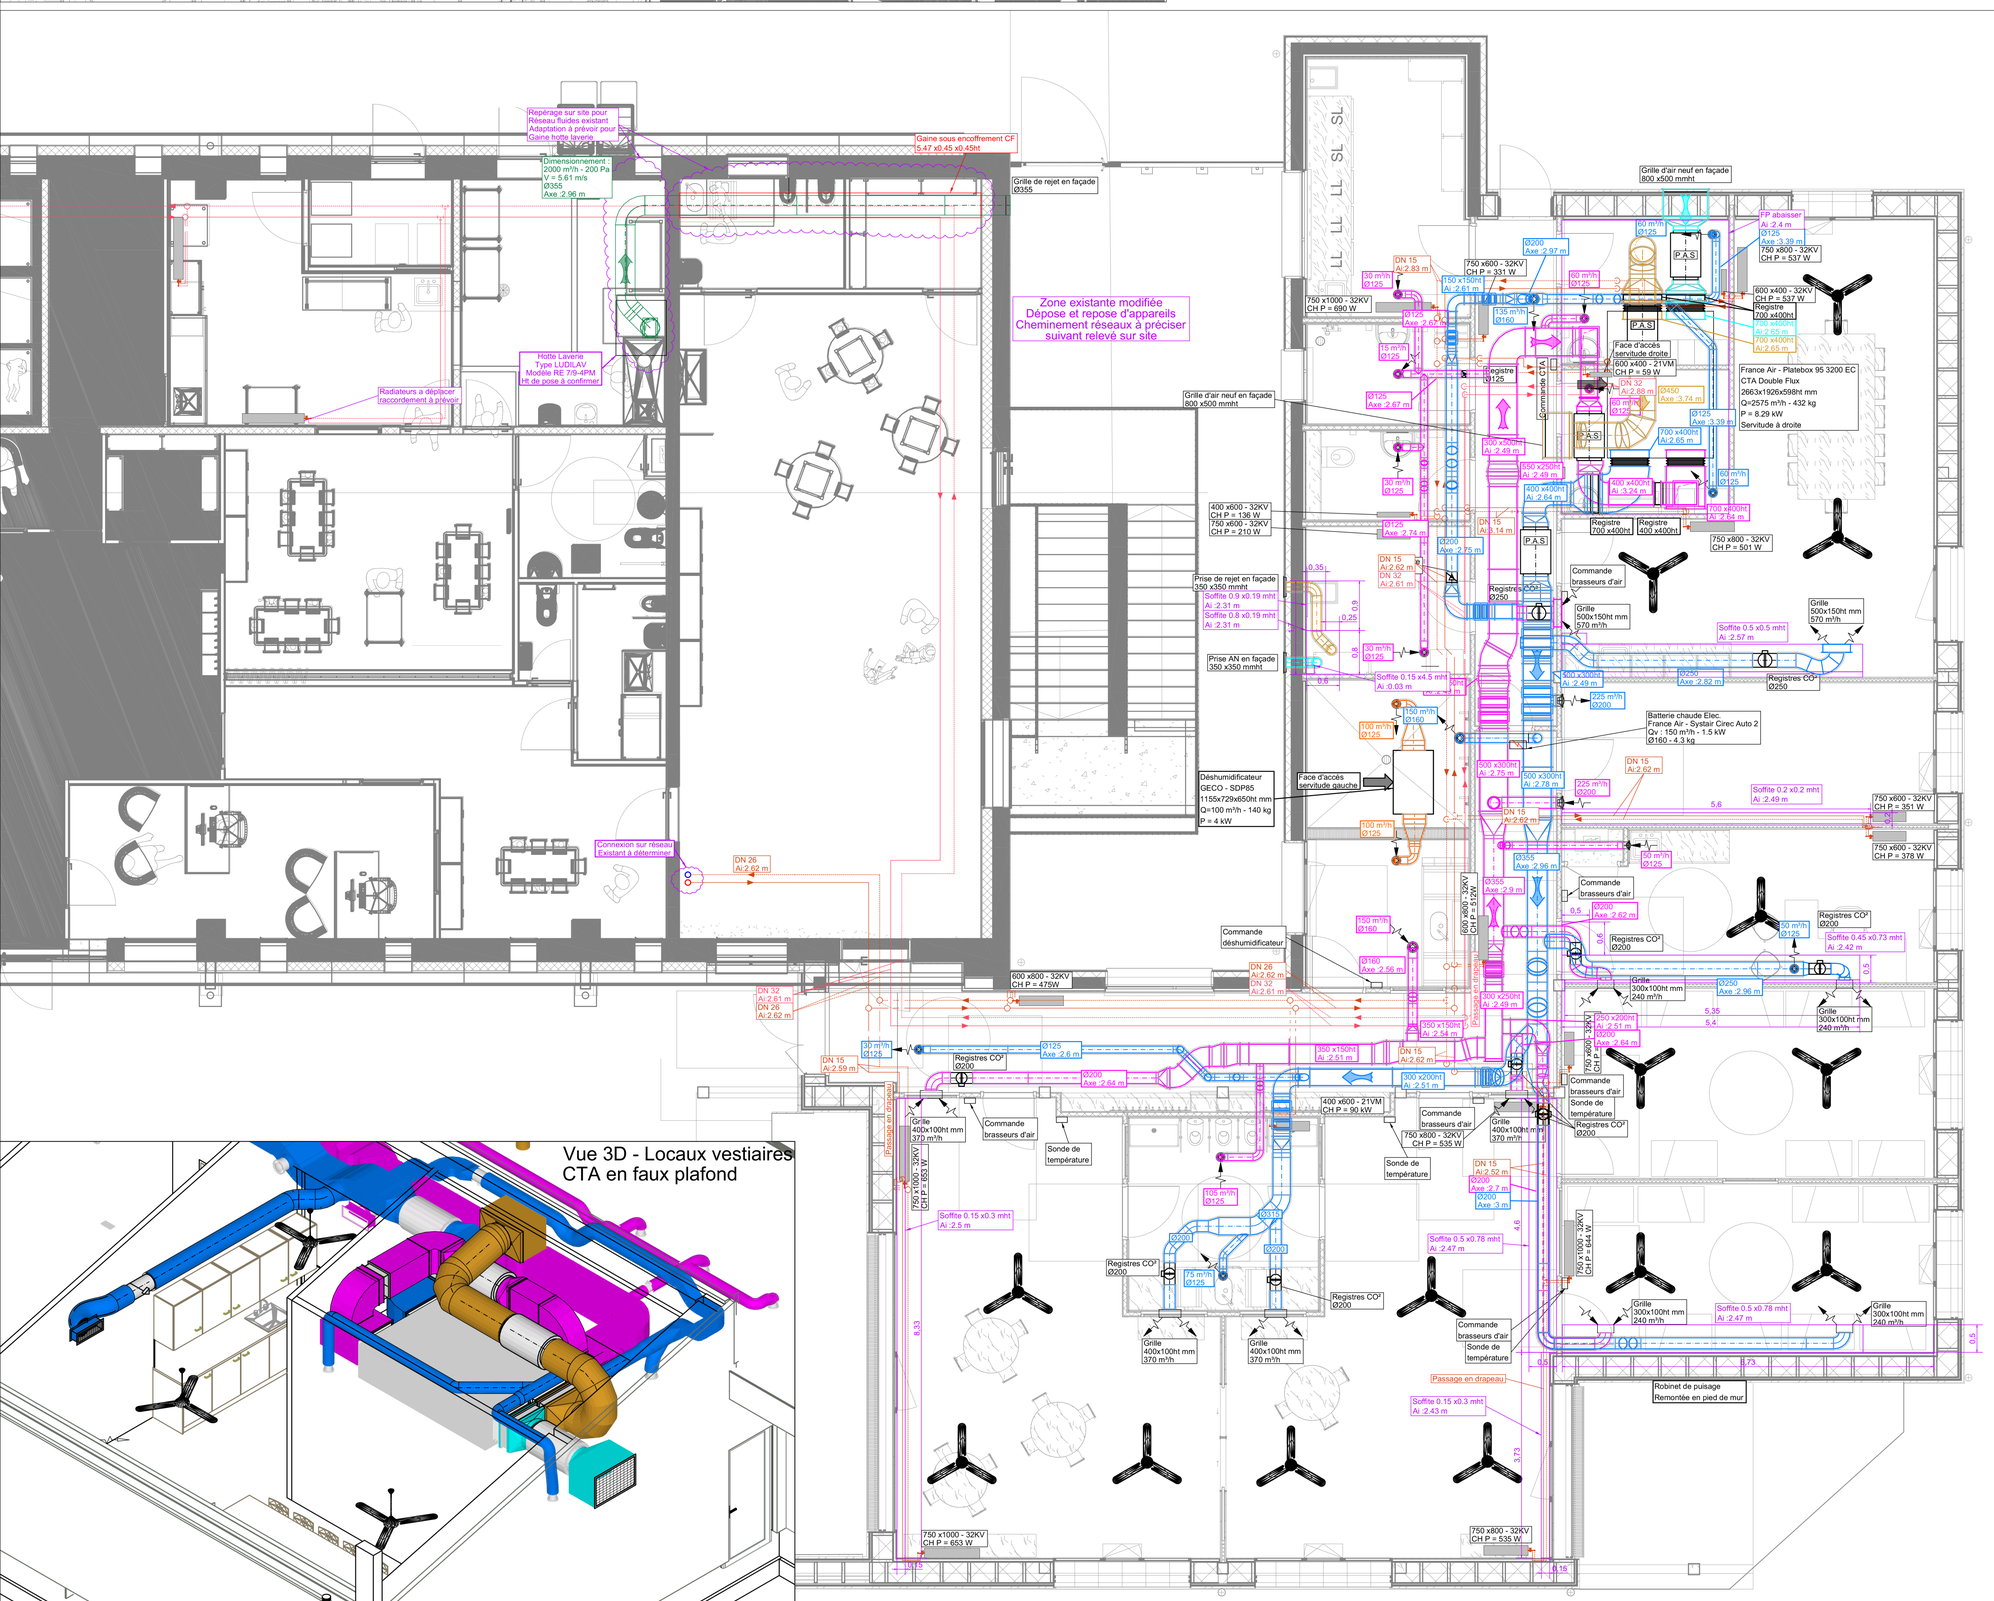

Légende:

- Air Neuf + isolant 25 mm
- Air Rejeté + isolant 25 mm
- Air Repris + isolant 25 mm
- Air Soufflé + isolant 25 mm
- Air Repris + isolant 25 mm
- VMC Simple Flux
- Air Extrait Cuisine
- Air Neuf Ballon Thermodynamique
- Air Rejeté Ballon Thermodynamique
- Grille de diffusion + plénum
- Bouches de diffusion + MR
- Registres d'isolement / Registres de réglage CO2
- Registre de réglage
- Radiateurs EC
- Chauffage Secondaire radiateurs
- Chauffage Secondaire CTA
- Brasseurs d'airs en plafond

Plans de référence :

Plan Archi : A_01068_DCE_260604-110_PLAN REZ DE JARDIN - projet

Maquette : A_01068_PRO_EXTENSION_CTRL

Cuisiniste : Extrait de plan du 01/07/2025

Maîtrise d'ouvrage

Université Bourgogne Europe

Esplanade Erasme
21000 DIJON

Extension de la crèche la p'tit fac

Rue Claude Ladrey
21000 DIJON

Affaire	25-010
Phase	DCE
n° plan	CVC-01 F
Echelle	1:50
date	09/07/2026

Plan DCE Ventilation et Chauffage

Ind A - 09/07/2025 - Première diffusion --- B. FOUQUEREL
Ind B - 05/08/2025 - Mise à jour selon agencement cuisiniste et modification équip. - B. FOUQUEREL
Ind C - 25/08/2025 - Mise à jour gaine cuisine - B. FOUQUEREL
Ind D - 02/09/2025 - Mise à jour des réseaux entre la p. Réaménagement et l'extension - B. FOUQUEREL
Ind E - 05/11/2025 - Mise à jour suivant plan architecte - B. FOUQUEREL
Ind E - 09/07/2026 - Mise à jour suivant plan architecte - B. FOUQUEREL

BE FLUIDES

SETUREC ING
Ingénierie des fluides

AUGUSTIN DESCOMBES Ingénieur Génie Climatique
37 rue Elsa Triolet - Parc Valmy - 21000 DIJON
tél 03 80 74 01 02 - fax 03 80 74 01 06
adescombes@seturec.fr