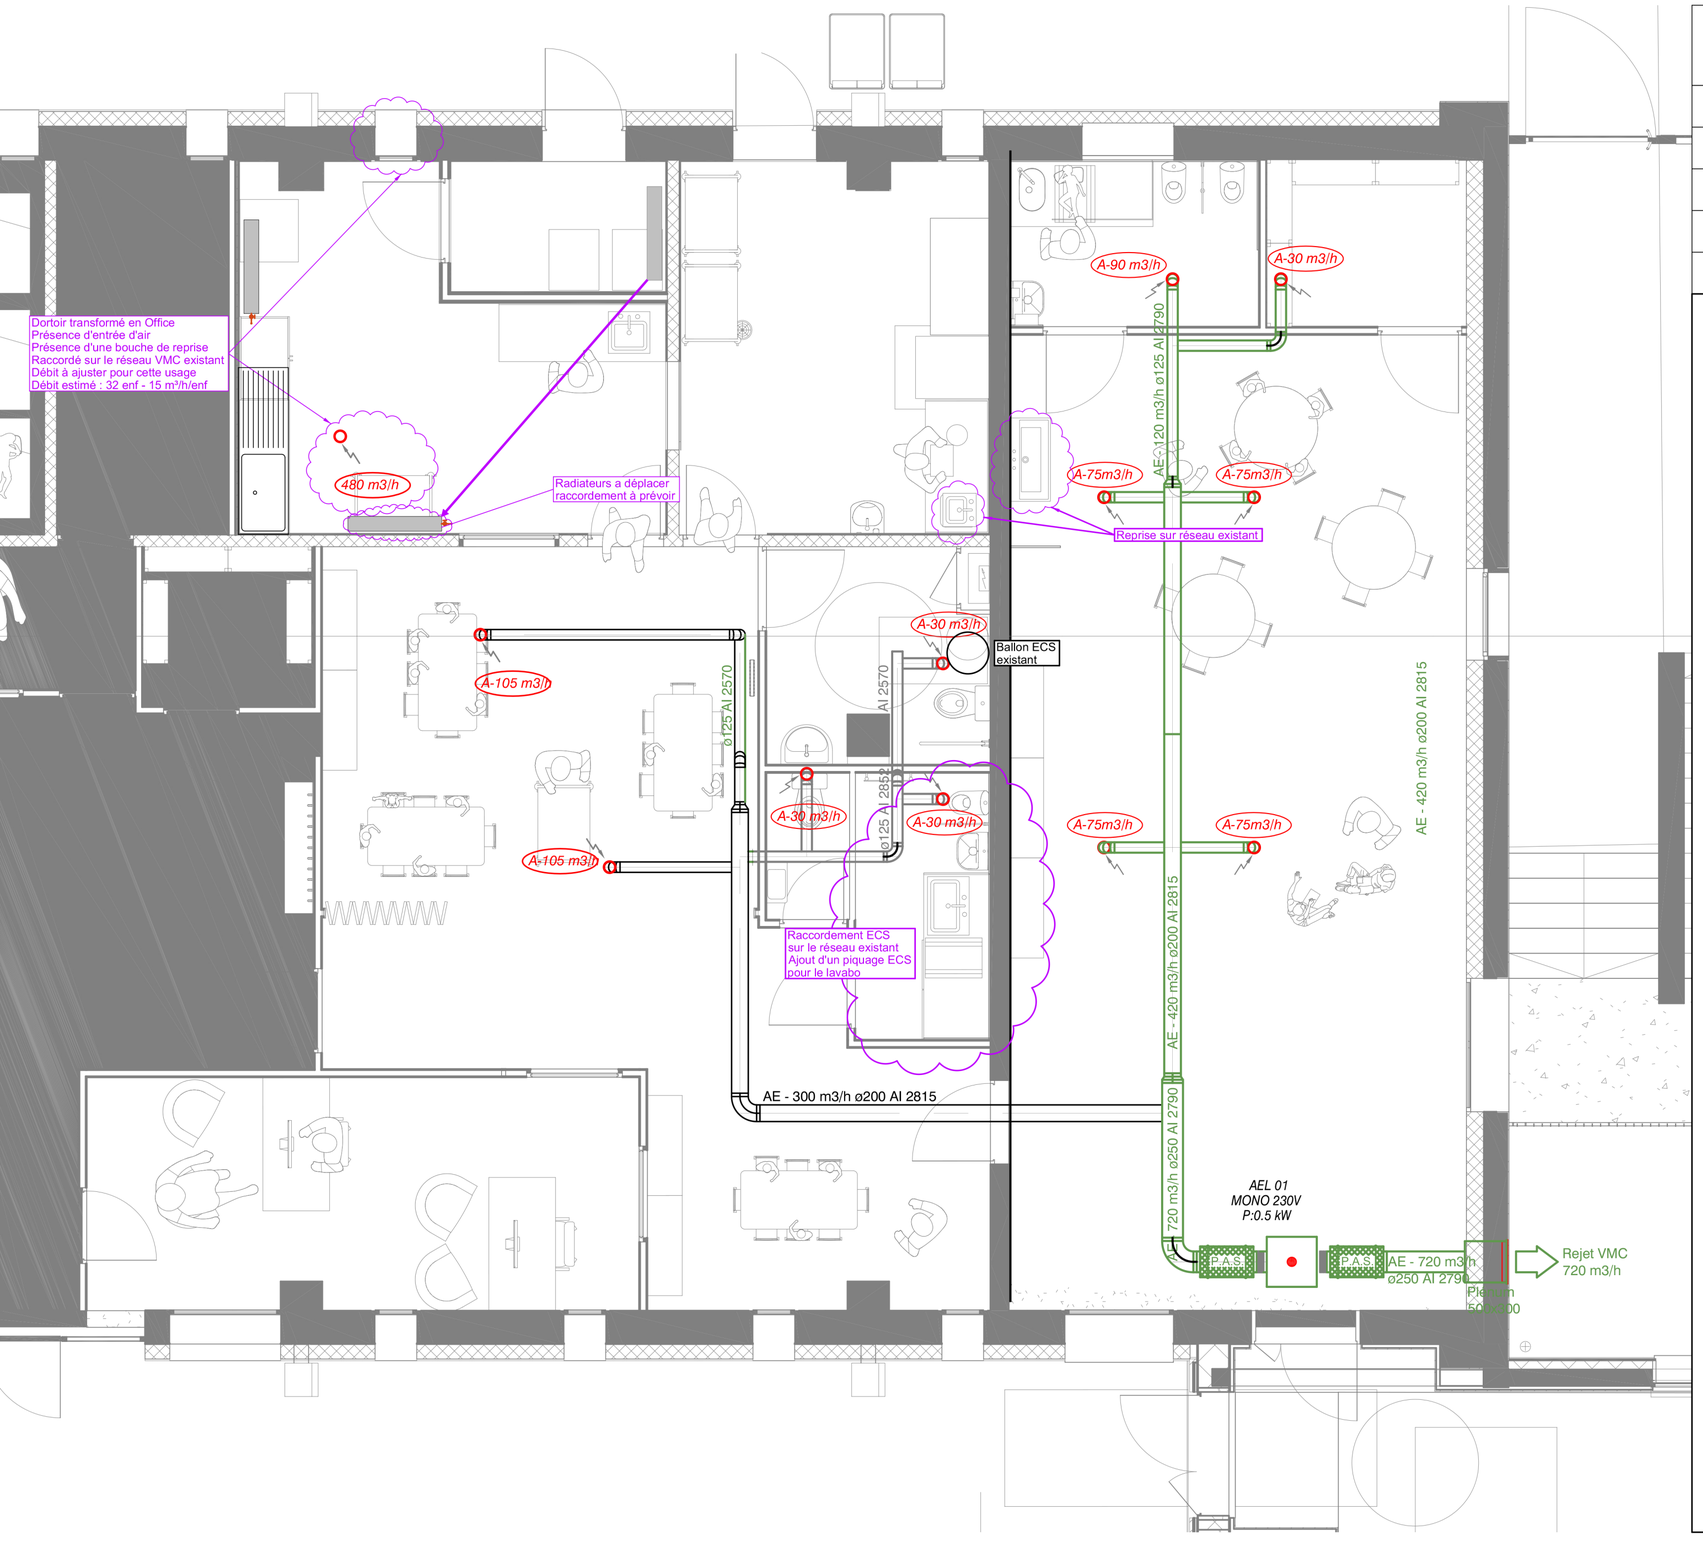


Plan DCE en lien avec les plans DCE CVC-01 et PBS-01

Cheminement des réseaux sanitaire sur PBS-01

Plans de référence :

Plan Archi : A_01068_DCE_260604-110_PLAN REZ DE JARDIN - projet

Plan CVC-PL Axima : DOE-BUS Cortex CVC-10-TB-RJ-PRS-100-Ind 0 Reseaux RdJ

Maîtrise d'ouvrage

Université Bourgogne Europe

Esplanade Erasme
21000 DIJON

Extension de la crèche la p'tit fac

Rue Claude Ladrey
21000 DIJON

Affaire	**25-010**
Phase	**DCE**
n° plan	**CVC-02** **C**
Echelle	**1:50**
date	**09/07/2026**

Plan DCE Depose et Repose

Ind A - 22/08/2025 - Première diffusion --- B. FOUQUEREL
Ind B - 05/11/2025 - Mise à jour suivant plan architecte - B. FOUQUEREL
Ind C - 09/07/2026 - Mise à jour suivant plan architecte - B. FOUQUEREL

BE FLUIDES

SETUREC ING
Ingénierie des fluides

AUGUSTIN DESCOMBES Ingénieur Génie Climatique

37 rue Elsa Triolet - Parc Valmy - 21000 DIJON
tél 03 80 74 01 02 - fax 03 80 74 01 06
adescombes@seturec.fr