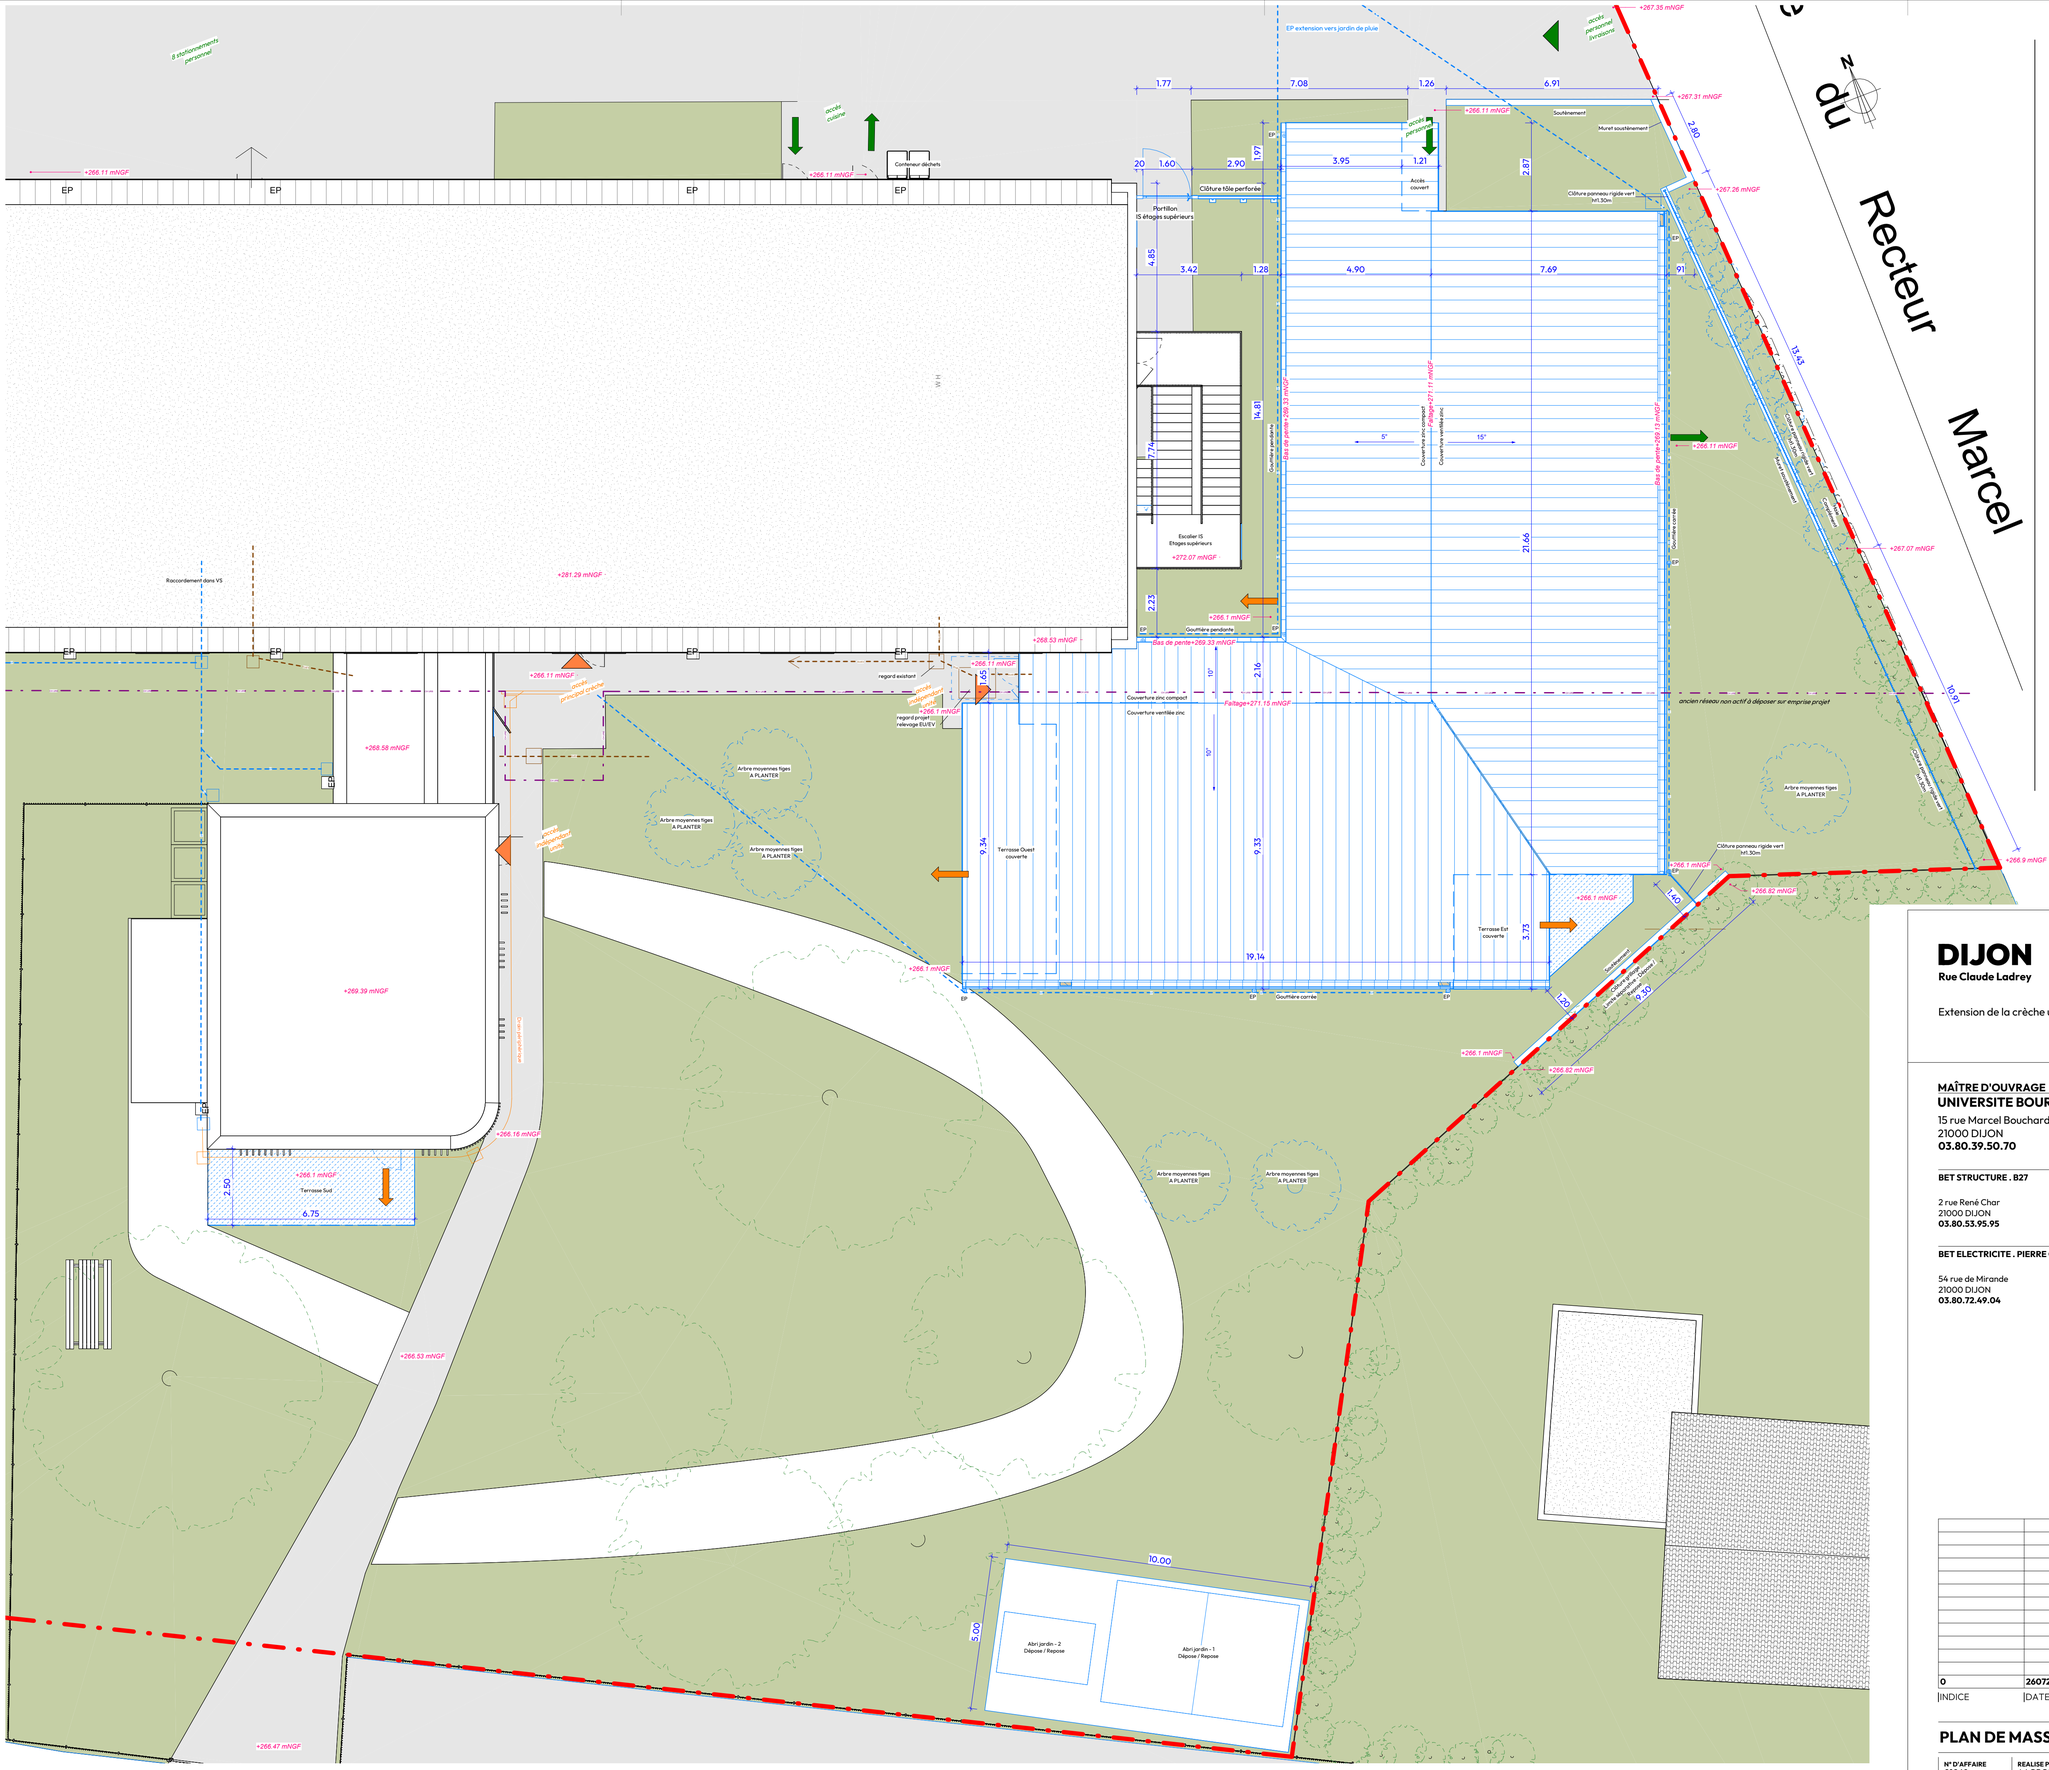


PRJ-IMP-MASSE-100
Ech. 1 : 100

LEGENDE ACCES

- Accès principal personnel
- Accès secondaire personnel
- Accès principal public
- Accès secondaire public
- Uniquement Issue de secours

LEGENDE INTERVENTION

- EXISTANT
- PROJET
- *Nature de l'intervention dans l'existant*

DIJON

Rue Claude Ladrey

Extension de la crèche universitaire "La P'tite Fac"



MAÎTRE D'OUVRAGE
UNIVERSITE BOURGOGNE EUROPE
15 rue Marcel Bouchard
21000 DIJON
03.80.39.50.70

ARCHITECTE
AAGROUP-DIJON
22 avenue de Marbotte
21000 DIJON
03.80.30.56.41

BET STRUCTURE . B27
2 rue René Char
21000 DIJON
03.80.53.95.95

BET FLUIDES . SETUREC
37 rue Elsa Triolet
21000 DIJON
03.80.74.91.50

BET THERMIQUE . CROQUS
27 rue Elsa Triolet
21000 DIJON
07.67.97.55.89

BET ELECTRICITE . PIERRE CESSOT
54 rue de Mirande
21000 DIJON
03.80.72.49.04

BET ACOUSTIQUE . ACOUSTIQUE FRANCE
2 rue Roger Lagrange
71100 CHALON SUR SAONE
03.85.48.52.81

OPC . REALIS
20A Boulevard Eugène Deruelle
69003 LYON
04.72.84.88.50

INDICE	DATE	DESCRIPTION	DIFFUSE PAR	REMIS A
0	260723	DCE		

PLAN DE MASSE EXTENSION

N° D'AFFAIRE	REALISE PAR	PHASE	N° DE FEUILLE	ECHELLE	DATE	INDICE
01068	AAGROUP DIJON	DCE	011	Comme indiqué	260112	0

AAGROUP