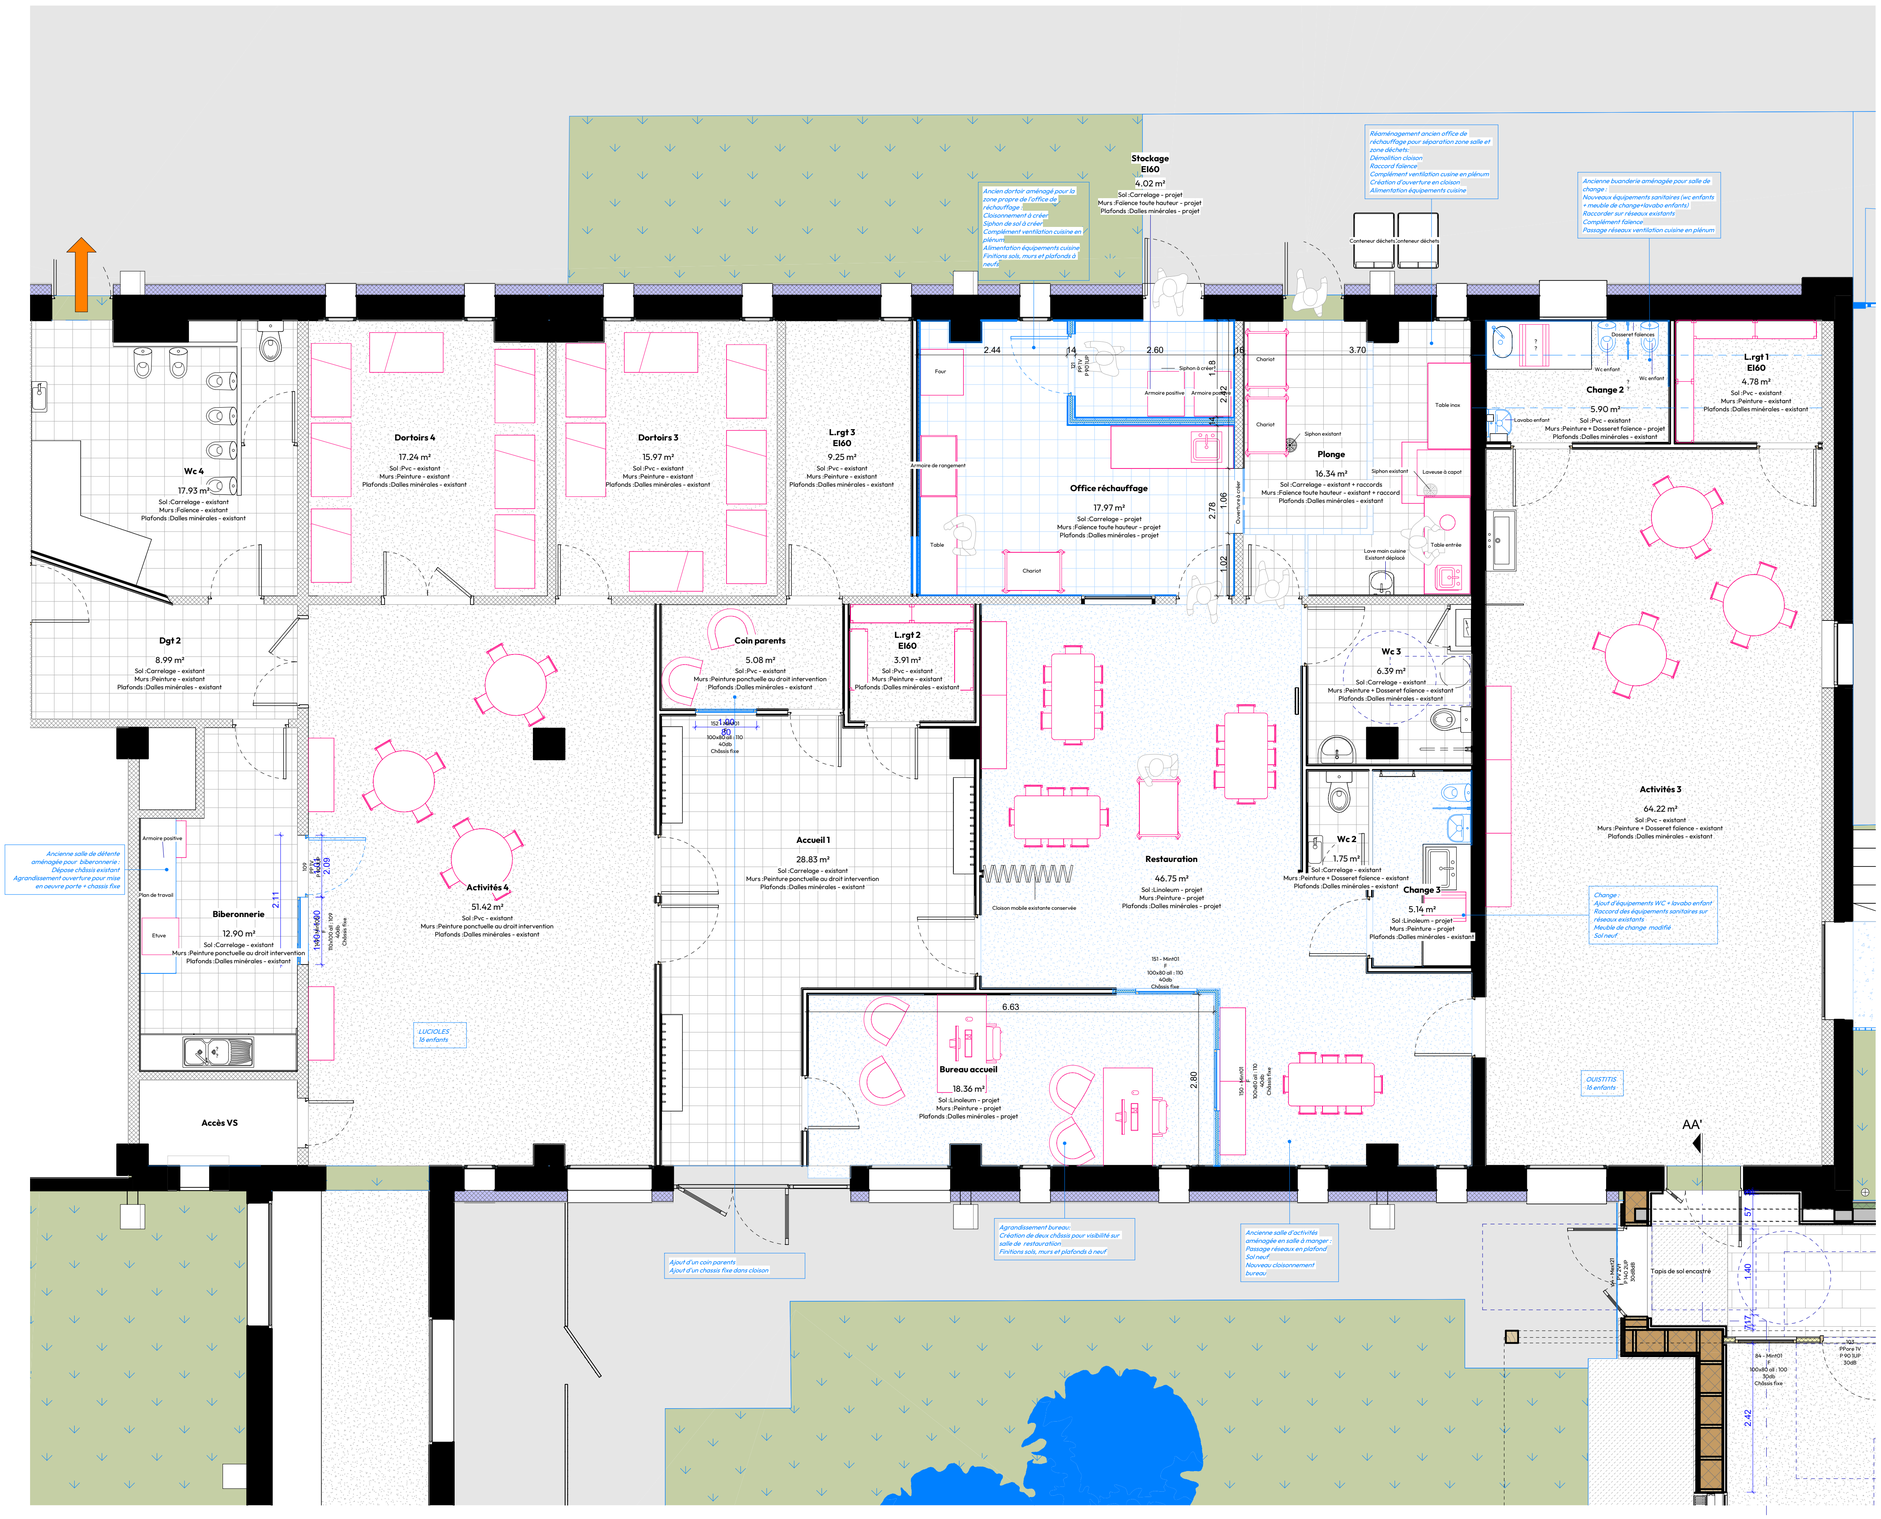


LEGENDE ACCESSIBILITE

- 140 x700cm — Espace de manoeuvre de porte en poussant. Espace libre de tout obstacle et horizontal.
- 140 x200cm — Espace de manoeuvre de porte en tirant. Espace libre de tout obstacle et horizontal.
- 150cm — Espace de manoeuvre avec possibilité de demi tour. Espace libre de tout obstacle et horizontal.
- 80 x100cm — Espace d'usage Espace libre de tout obstacle et horizontal.

LEGENDE MOBILIER HORS MARCHE

HORS PROGRAMME

LEGENDE INTERVENTION

EXISTANT

PROJET

Nature de l'intervention dans l'existant

DIJON

Rue Claude Ladrey

Extension de la crèche universitaire "La P'tite Fac"

MAÎTRE D'OUVRAGE
UNIVERSITE BOURGOGNE EUROPE
15 rue Marcel Bouchard
21000 DIJON
03.80.39.50.70

ARCHITECTE
AAGROUP-DIJON
22 avenue de Marbotte
21000 DIJON
03.80.30.56.41

BET STRUCTURE . B27
2 rue René Char
21000 DIJON
03.80.53.95.95

BET FLUIDES . SETUREC
37 rue Elsa Triolet
21000 DIJON
03.80.74.91.50

BET THERMIQUE . CROQUS
27 rue Elsa Triolet
21000 DIJON
07.67.97.55.89

BET ELECTRICITE . PIERRE CESSOT
54 rue de Mirande
21000 DIJON
03.80.72.49.04

BET ACOUSTIQUE . ACOUSTIQUE FRANCE
2 rue Roger Lagrange
71100 CHALON SUR SAONE
03.85.48.52.81

OPC . REALIS
20A Boulevard Eugène Deruelle
69003 LYON
04.72.84.88.50

INDICE	DATE	DESCRIPTION	DIFFUSE PAR	REMIS A
0	260723	DCE		

PLAN REHABILITATION - projet

N° D'AFFAIRE	REALISE PAR	PHASE	N° DE FEUILLE	ECHELLE	DATE	INDICE
01068	AAGROUP DIJON	DCE	112	Comme indiqué	260112	0

AAGROUP