

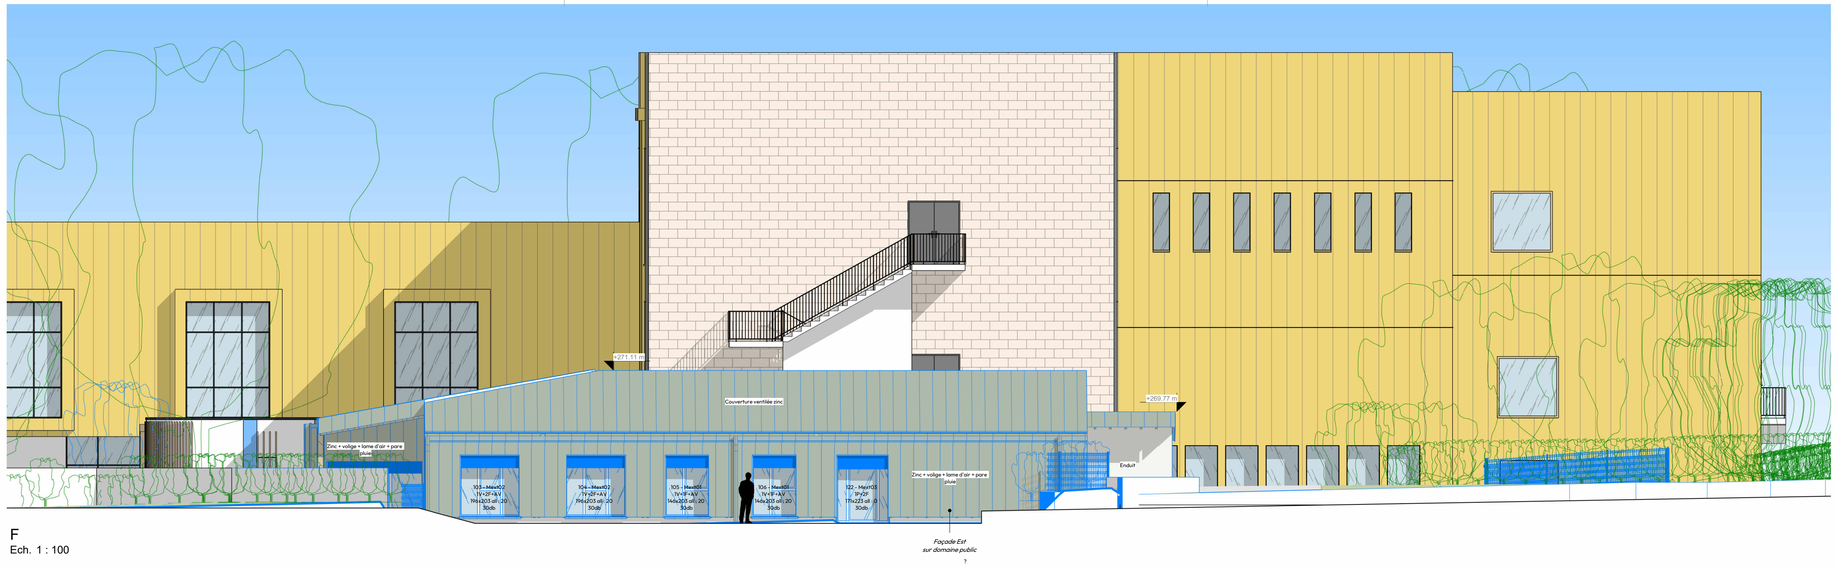


F
Ech. 1 : 100

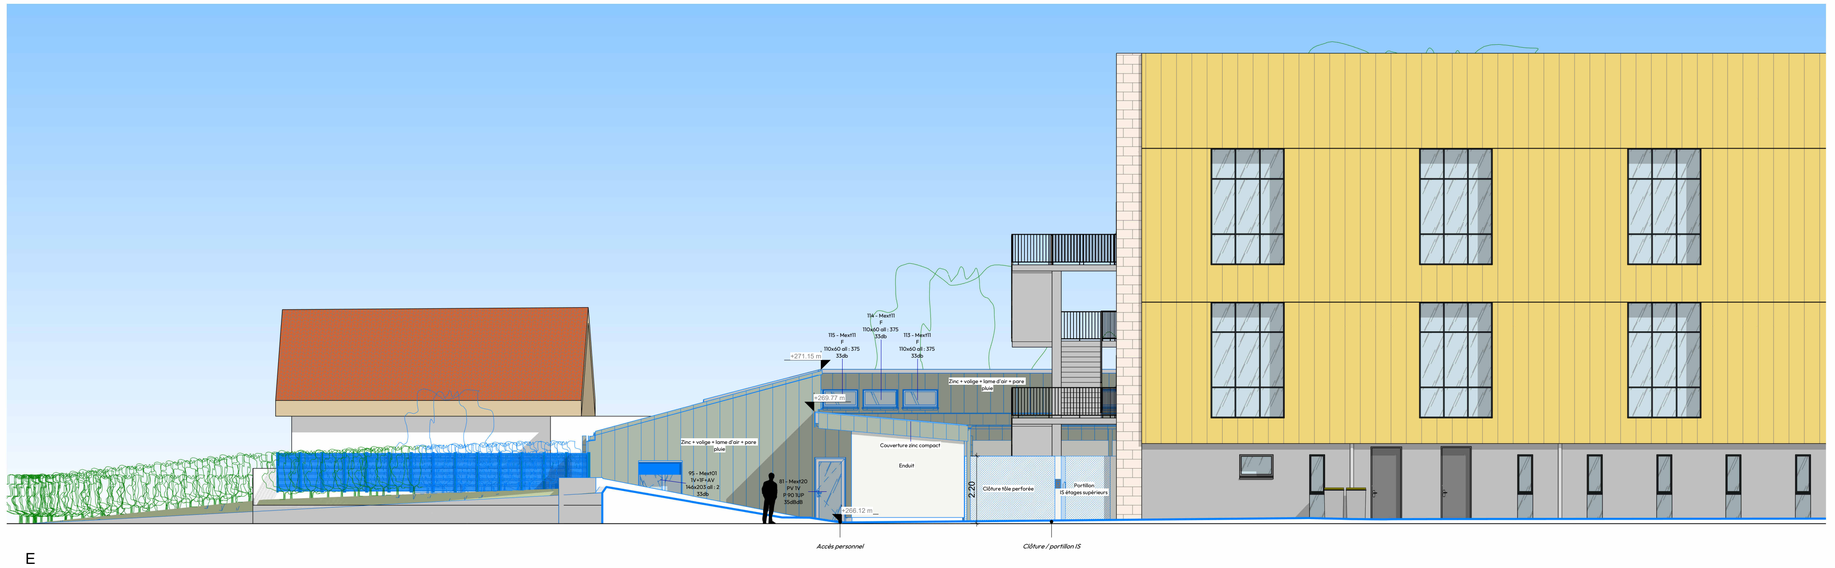

E
Ech. 1 : 100

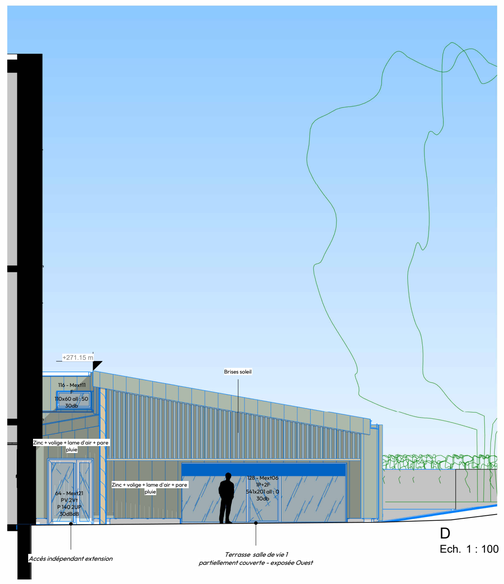

D
Ech. 1 : 100



C
Ech. 1 : 100

LEGENDE MATERIAUX

- Pierre de Bourgogne
- Bardage métallique doré
- Enduit ton gris clair
- RAL 7016
- Enduit ton pierre
- Bois
- Zinc prépatiné vert
- RAL 1013

LEGENDE INTERVENTION

EXISTANT

PROJET

Nature de l'intervention dans l'existant

DIJON

Rue Claude Ladrey

Extension de la crèche universitaire "La P'tite Fac"

MAÎTRE D'OUVRAGE
UNIVERSITE BOURGOGNE EUROPE
15 rue Marcel Bouchard
21000 DIJON
03.80.39.50.70

ARCHITECTE
AAGROUP-DIJON
22 avenue de Marbotte
21000 DIJON
03.80.30.56.41

BET STRUCTURE . B27
2 rue René Char
21000 DIJON
03.80.53.95.95

BET FLUIDES . SETUREC
37 rue Elsa Triolet
21000 DIJON
03.80.74.91.50

BET THERMIQUE . CROQUS
27 rue Elsa Triolet
21000 DIJON
07.67.97.55.89

BET ELECTRICITE . PIERRE CESSOT
54 rue de Mirande
21000 DIJON
03.80.72.49.04

BET ACOUSTIQUE . ACOUSTIQUE FRANCE
2 rue Roger Lagrange
71100 CHALON SUR SAONE
03.85.48.52.81

OPC . REALIS
20A Boulevard Eugène Deruelle
69003 LYON
04.72.84.88.50

INDICE	DATE	DESCRIPTION	DIFFUSE PAR	REMIS A
0	260723	DCE		

FACADES - projet

N° D'AFFAIRE	REALISE PAR	PHASE	N° DE FEUILLE	ECHELLE	DATE	INDICE
01068	AAGROUP DIJON	DCE	300	Comme indiqué	260112	0

AAGROUP