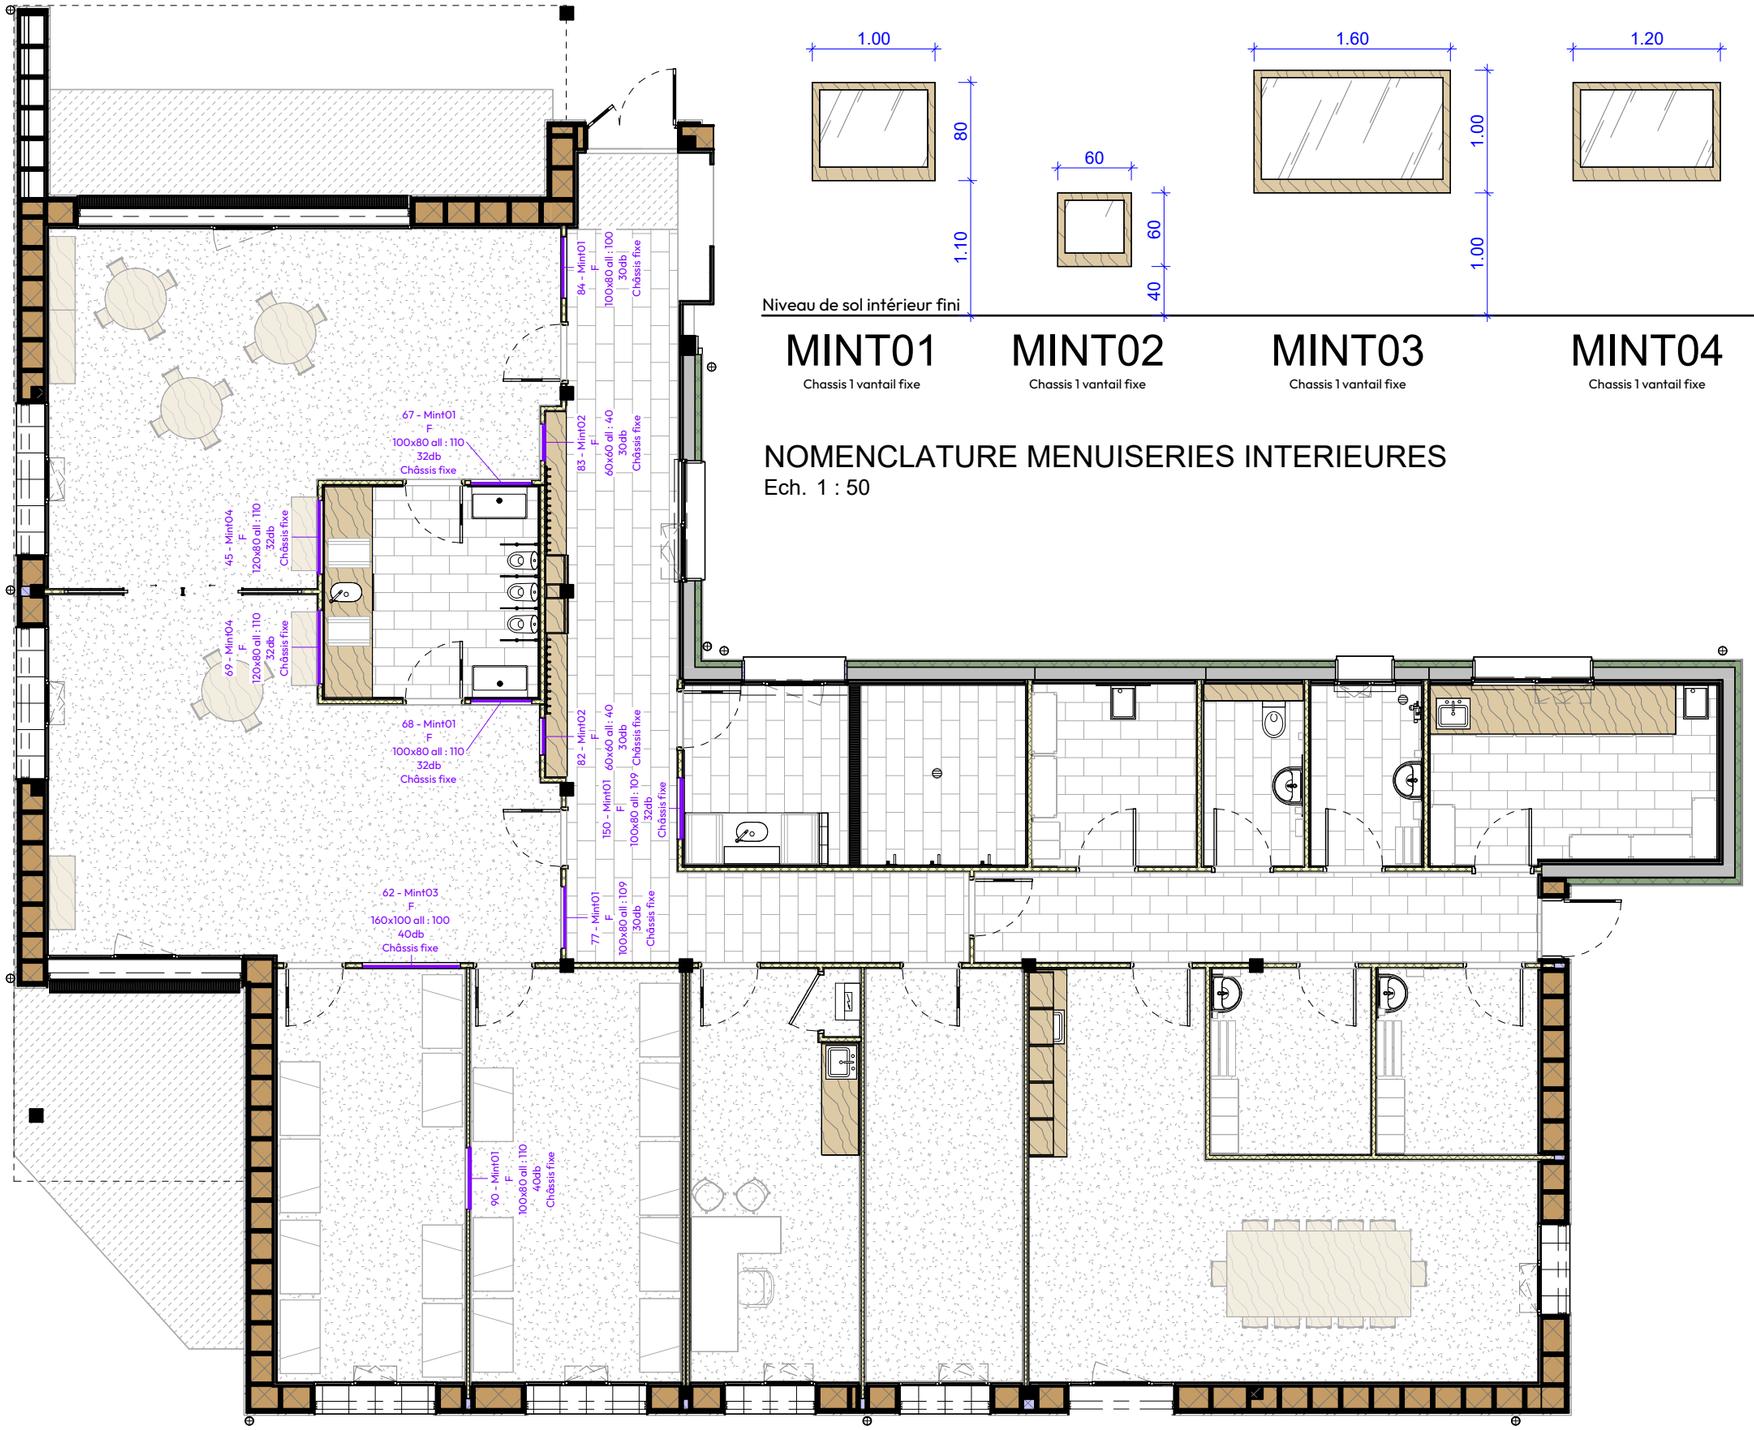



NOMENCLATURE MENUISERIES INTERIEURES

Ech. 1 : 50

EXTENSION


N°AFFAIRE	MAÎTRE D'OUVRAGE	MAÎTRE D'ŒUVRE	320 - MENUISERIES INTERIEURES - EXTENSION	ÉCHELLE	PHASE / DATE	INDICE
01068	Universite Bourgogne Europe	AAGROUP		Comme indiqué	DCE / 260723	0

AAGROUP

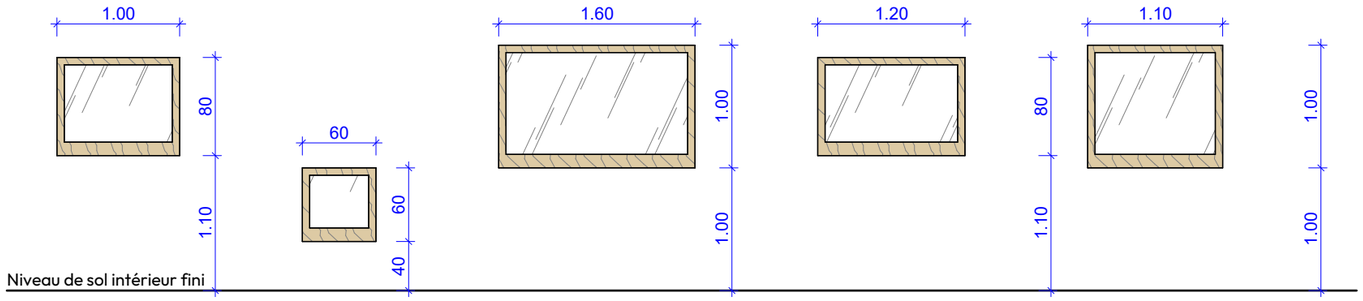

NOMENCLATURE MENUISERIES INTERIEURES

Ech. 1 : 50

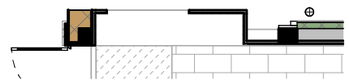

EXISTANT

N°AFFAIRE	MAÎTRE D'OUVRAGE	MAÎTRE D'ŒUVRE	321 - MENUISERIES INTERIEURES - EXISTANT	ÉCHELLE	PHASE / DATE	INDICE
01068	Universite Bourgogne Europe	AAGROUP		Comme indiqué	DCE / 260723	0

AAGROUP