


N°AFFAIRE	MAÎTRE D'OUVRAGE	MAÎTRE D'ŒUVRE	701 - FINITIONS SOL - EXTENSION	ÉCHELLE	PHASE / DATE	INDICE
01068	Universite Bourgogne Europe	AAGROUP		1 : 100	DCE / 260723	0

AAGROUP

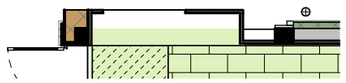

LEGENDE DES SOLS

- Carrelage

N°AFFAIRE	MAÎTRE D'OUVRAGE	MAÎTRE D'ŒUVRE		ÉCHELLE	PHASE / DATE	INDICE
01068	Universite Bourgogne Europe	AAGROUP	**702 - FINITIONS SOL - EXISTANT**	1 : 100	DCE / 260723	0

AAGROUP



LEGENDE DES MURS

- Faïence toute hauteur
- Peinture
- Peinture + Faïences dosseret
- Peinture + Mural acoustique
- Faïences

N°AFFAIRE	MAÎTRE D'OUVRAGE	MAÎTRE D'ŒUVRE		ÉCHELLE	PHASE / DATE	INDICE
01068	Universite Bourgogne Europe	AAGROUP	**703 - FINITIONS MURS - EXTENSION**	1 : 100	DCE / 260723	0

AAGROUP




LEGENDE DES MURS

Peinture

Faïences

N°AFFAIRE	MAÎTRE D'OUVRAGE	MAÎTRE D'ŒUVRE		ÉCHELLE	PHASE / DATE	INDICE
01068	Universite Bourgogne Europe	AAGROUP	**704 - FINITIONS MURS - EXISTANT**	1 : 100	DCE / 260723	0

AAGROUP

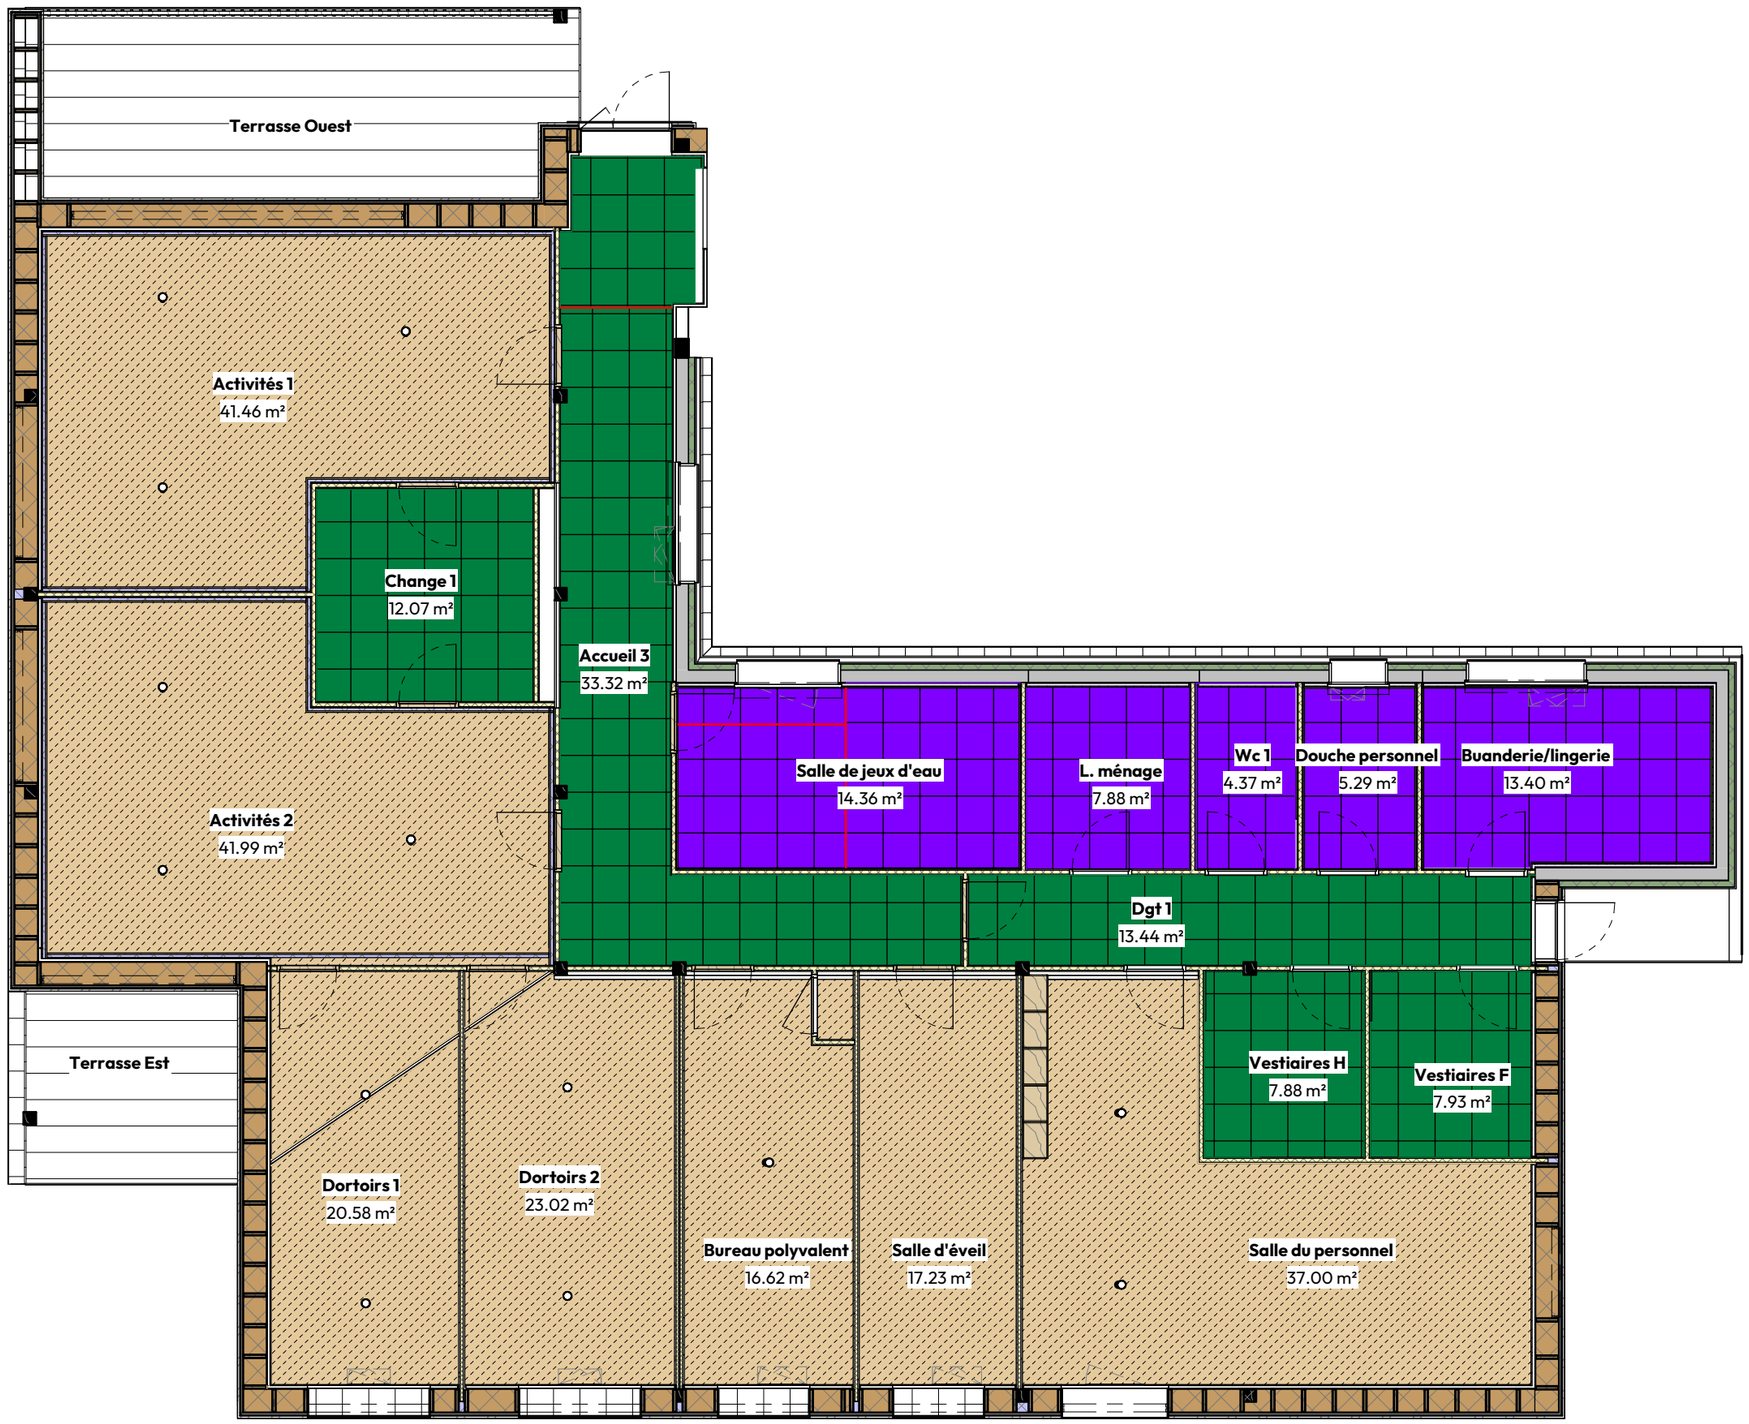

FP Dalles 60x60 Acoustiques

FP Dalle 60x60 HR
Ou HR pour les sanitaires


FP Dalles Laine de bois

Jouée plafonds

N°AFFAIRE	MAÎTRE D'OUVRAGE	MAÎTRE D'ŒUVRE		ÉCHELLE	PHASE / DATE	INDICE
01068	Universite Bourgogne Europe	AAGROUP	**705 - FINITIONS PLAFONDS - EXTENSION**	Comme indiqué	DCE / 260723	0

AAGROUP

habillage CF ventilation hotte

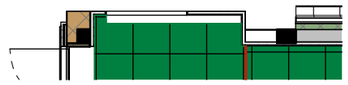

FP Dalles 60x60 Acoustiques

FP Dalle 60x60 HR
Ou HR pour les sanitaires

FP Dalles Laine de bois

Jouée plafonds

N°AFFAIRE	MAÎTRE D'OUVRAGE	MAÎTRE D'ŒUVRE		ÉCHELLE	PHASE / DATE	INDICE
01068	Universite Bourgogne Europe	AAGROUP	**706 - FINITIONS PLAFONDS - EXISTANT**	Comme indiqué	DCE / 260723	0

AAGROUP