Ingénierie générale de la construction et maîtrise d'oeuvre

INGÉNIERIE GÉNÉRALE DE LA CONSTRUCTION | VRD PAYSAGE | STRUCTURE BETON/BOIS/METAL | FLUIDES & ETUDES THERMIQUES | ECONOMIE DE LA CONSTRUCTION | SMARTBUILDING BIM/CIM/TIM DEV. DURABLE | DEV. DURABLE ECO-CONCEPTION MATERIAUX BIO-SOURCES | SURETE SECUTRITE | PILOTAGE D'OPERATION MOEX OPC | ICPE/ ENVIRONNEMENT

UNIVERSITÉ BOURGOGNE EUROPE

UNIVERSITE BOURGOGNE EUROPE

15 Rue Marcel Bouchard
21000 DIJON

Extension de la crèche universitaire "La P'tite Fac"

DIJON

Rue Claude Ladrey

ARCHITECTE

AAGROUP

AAGROUP-DIJON

22 avenue de Marbotte
21000 DIJON

EMETTEUR

B27 Ai

B27 Ai
LES BUREAUX DE CHURCHILL
2, RUE RENE CHAR - CS 66 606
21066 DIJON CEDEX
Tél : 03.80.53.95.95

SUPPRESSION DETAILS MOB	G.DESBUARDS	JB LESAVRE	12.06.2026	1
ÉDITION ORIGINALE	G.DESBUARDS	JB LESAVRE	30.10.2025	0
COMMENTAIRES	Dessiné par	Vérifié par	Date	Indice

LOT BOIS

ÉCH : Selon plan

N^0 AFFAIRE : 2

FICHIER DE REFERENCE:

Plans architectes :
A_01069_APS_250505_COUPES DE PRINCIPE

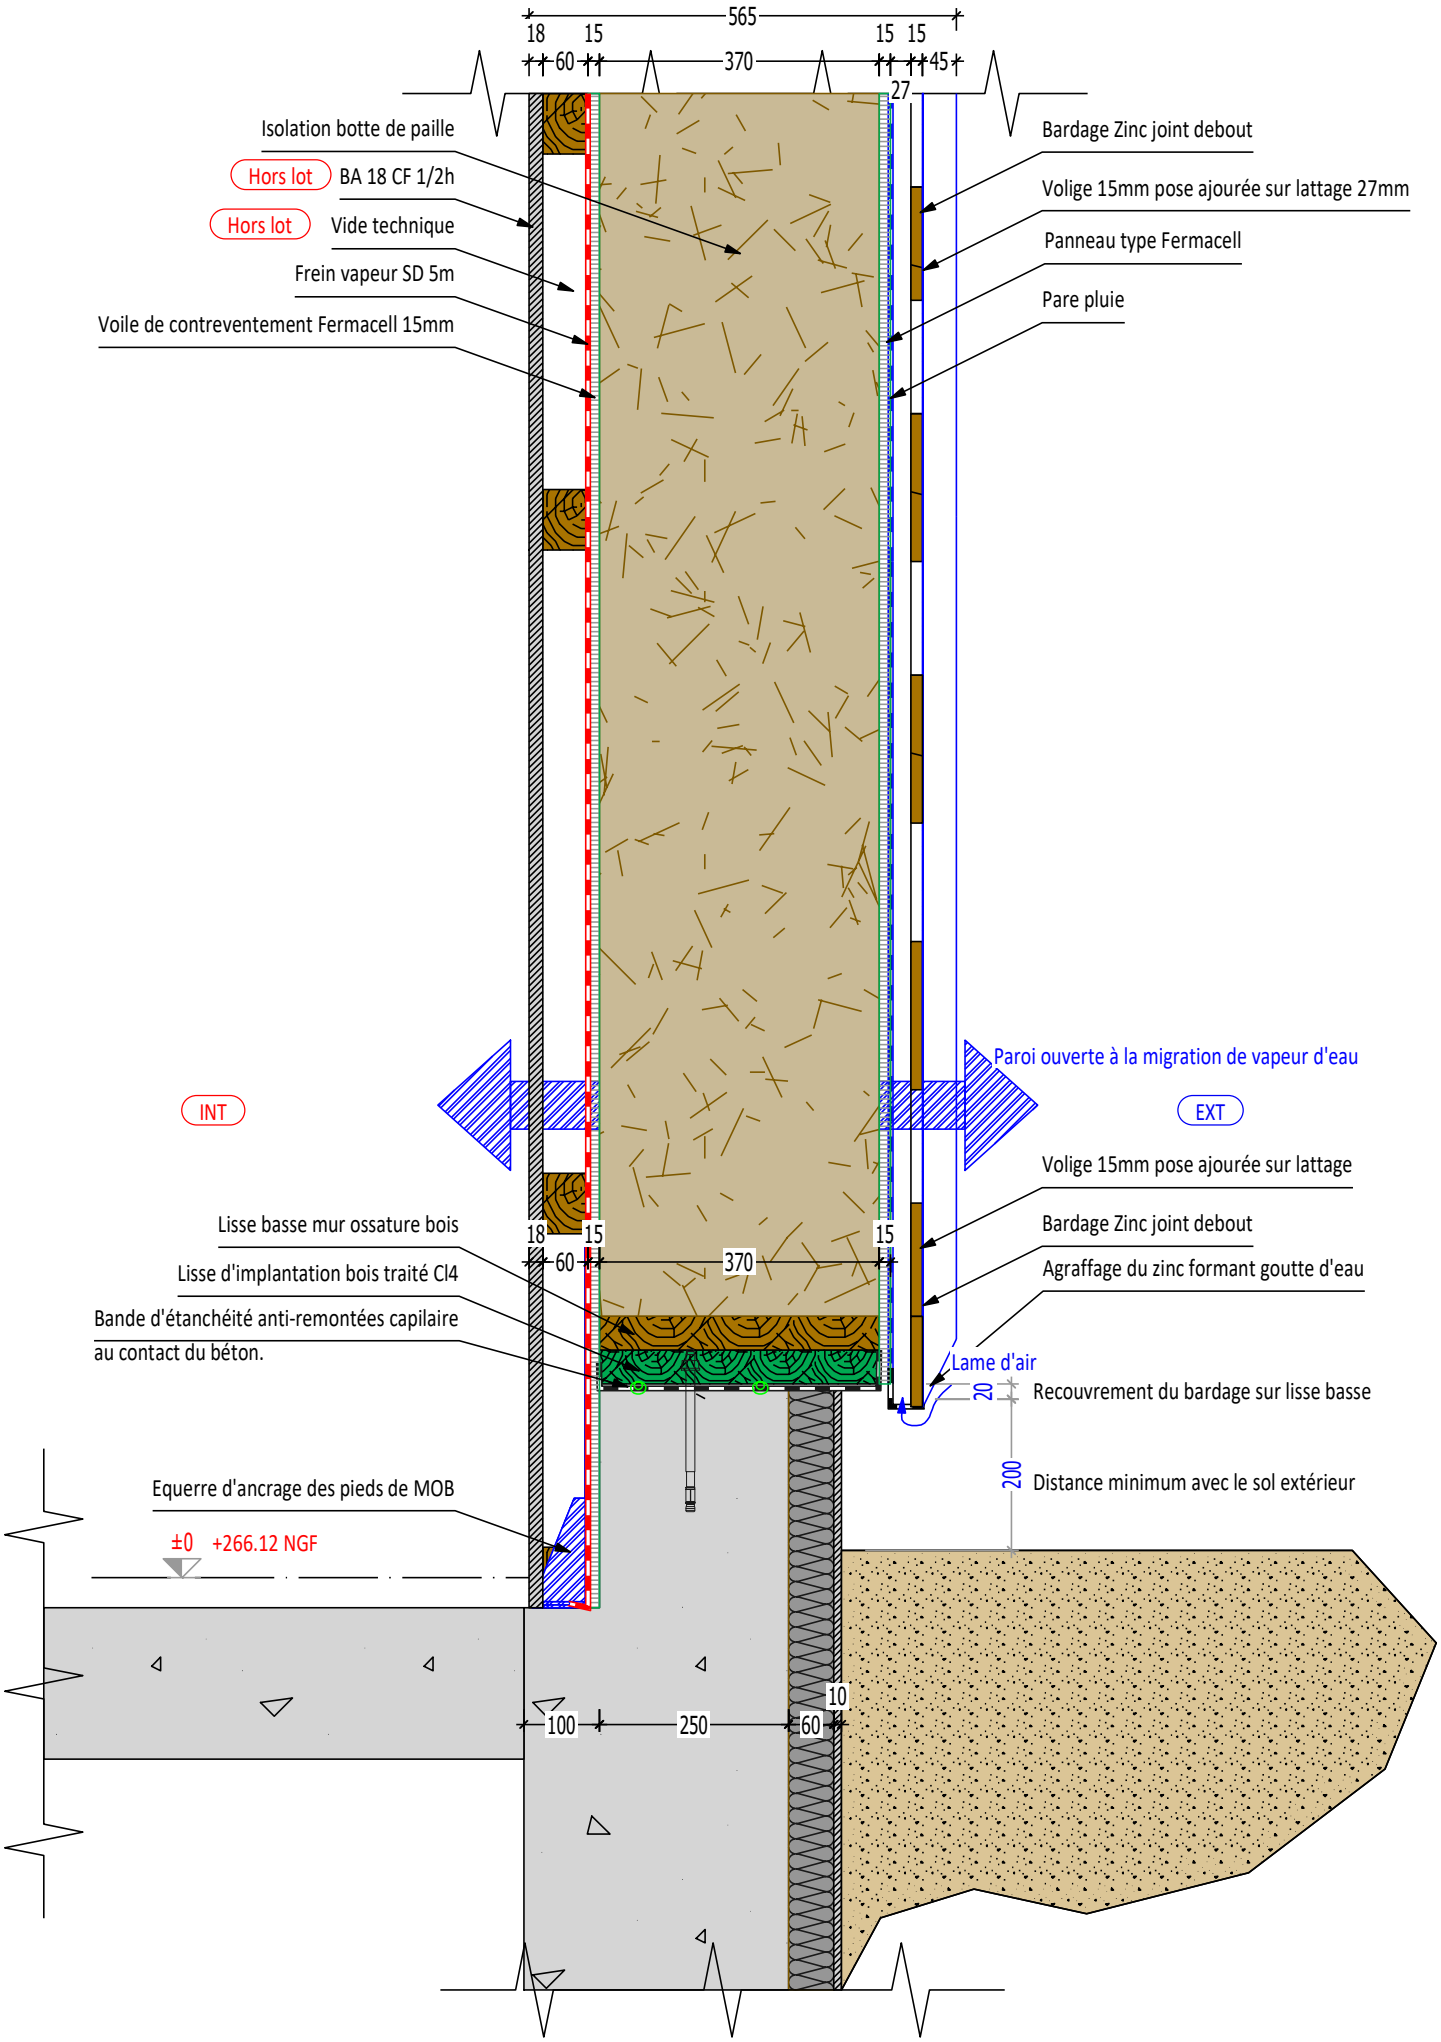
PLAN DE CHARPENTE

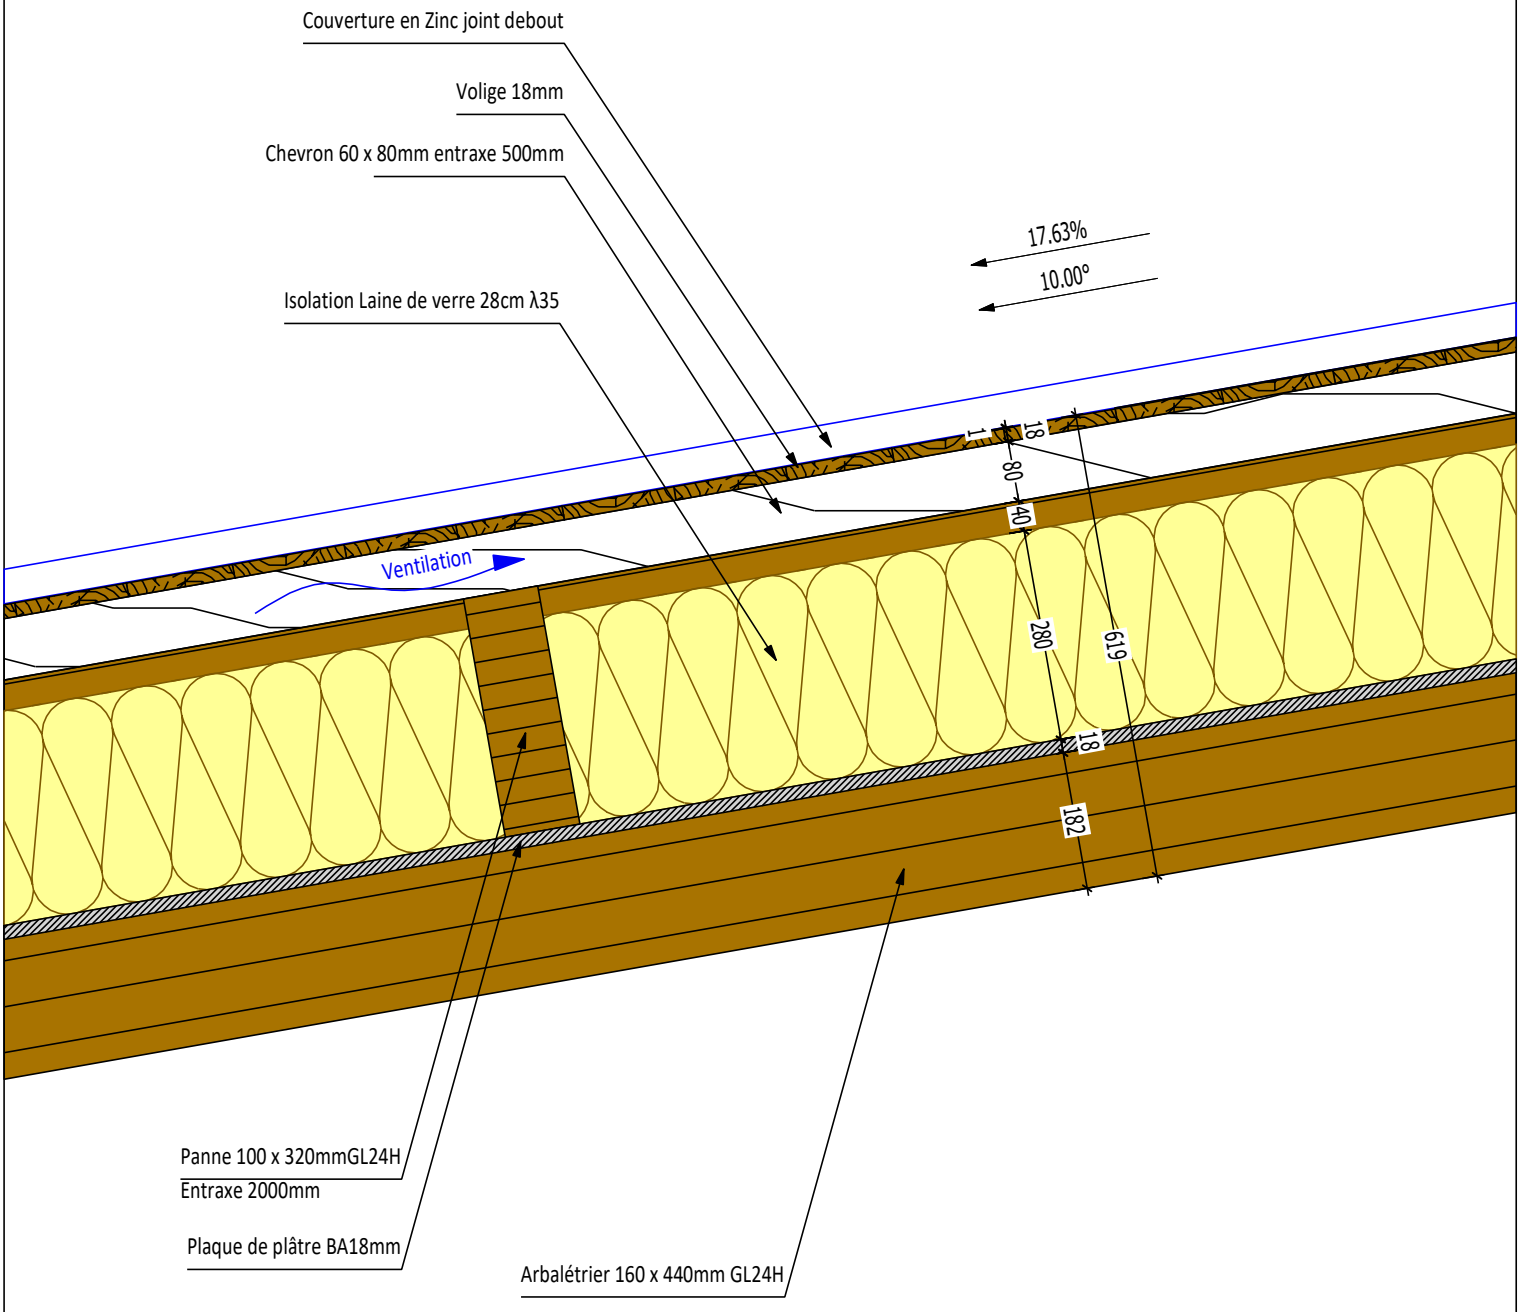
Carnet de détails

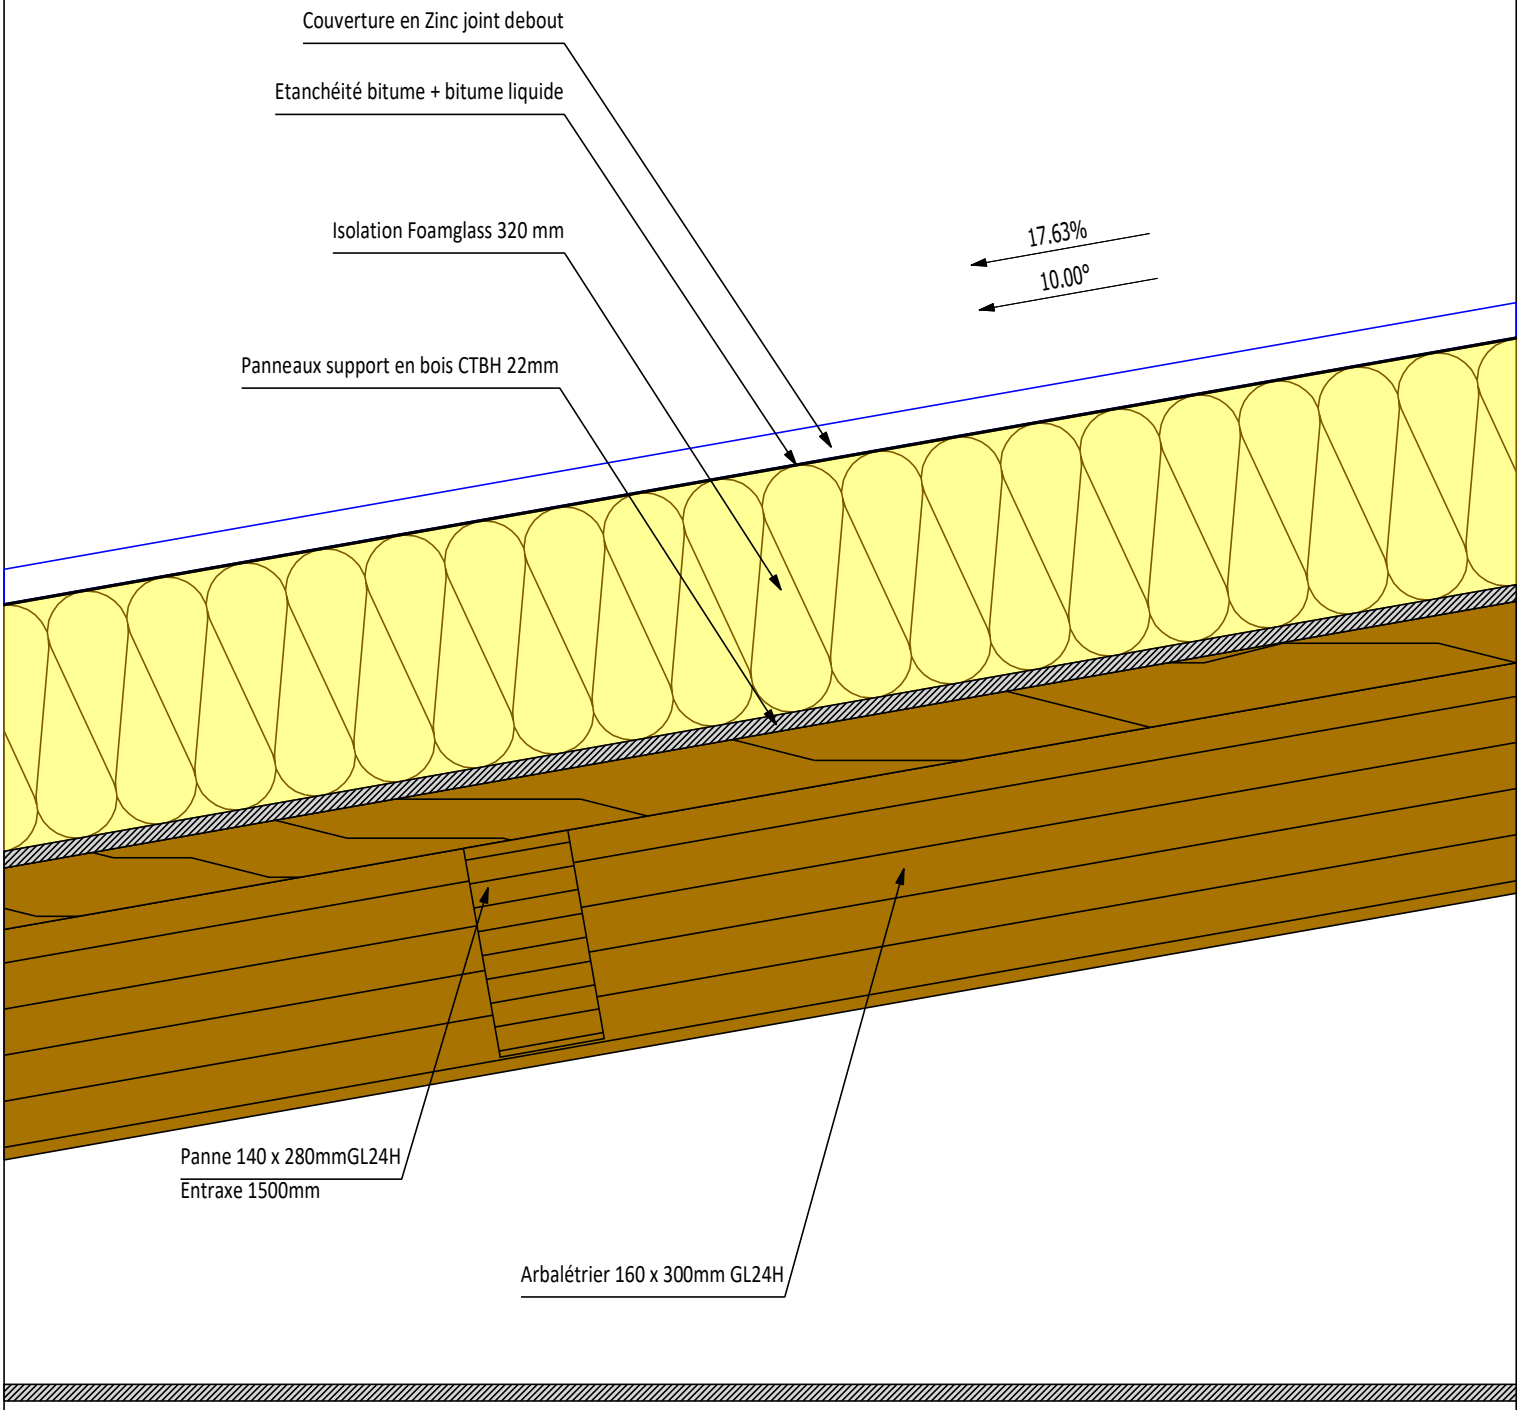
Projet	Sous projet	Phase	Emetteur	Lot	Niveau	Zone	Type Doc	PLAN N^0	Indice
	--	APD	B27 Ai	LOT BOIS	--	--	PLN	CB01	1

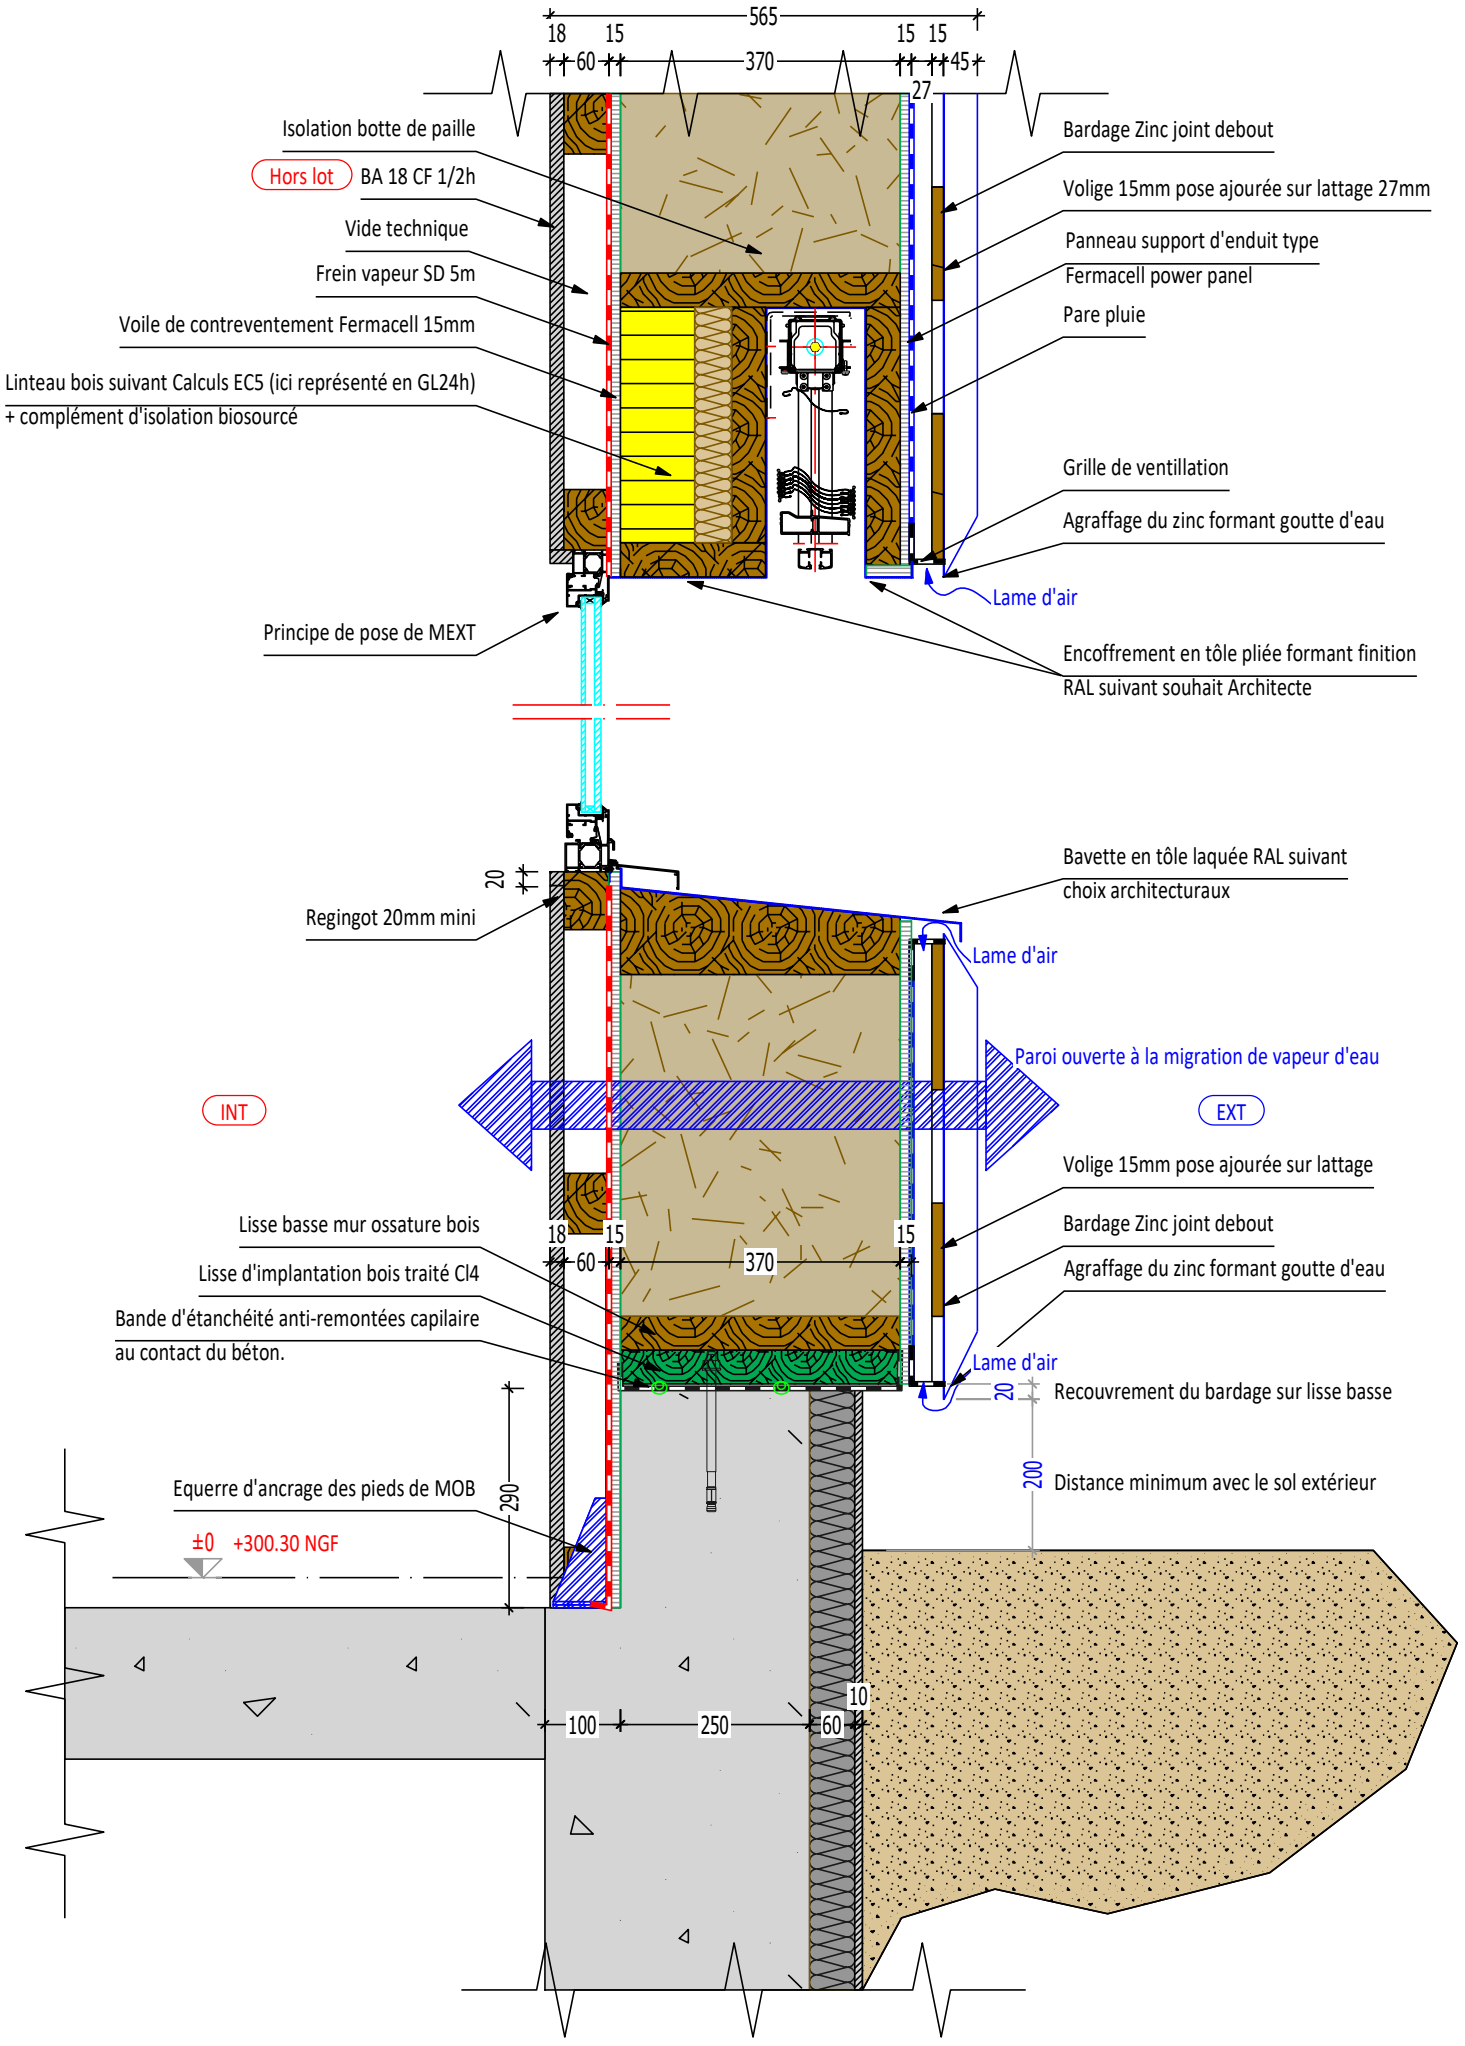
LISTES DES PLANS PRODUITS PAR B27

Détail	Titre	PAGE	REVISION
Détail 1	détail supprimé	*Page 1*	0
Détail 2	MOB bois paille	*Page 2*	0
Détail 3	Toiture froide zinc	*Page 3*	0
Détail 4	Toiture chaude zinc	*Page 4*	0
Détail 5	MOB Paille + bardage joint debout + BSO	*Page 5*	0


565
18
15
60
370
15
15
45
27
Isolation botte de paille
Hors lot
BA 18 CF 1/2h
Hors lot
Vide technique
Frein vapeur SD 5m
Voile de contreventement Fermacell 15mm
Bardage Zinc joint debout
Volige 15mm pose ajourée sur lattage 27mm
Panneau type Fermacell
Pare pluie
Paroi ouverte à la migration de vapeur d'eau
INT
EXT
Volige 15mm pose ajourée sur lattage
Bardage Zinc joint debout
Agraffage du zinc formant goutte d'eau
Lame d'air
20
Recouvrement du bardage sur lisse basse
200
Distance minimum avec le sol extérieur
Lisse basse mur ossature bois
Lisse d'implantation bois traité Cl4
Bande d'étanchéité anti-remontées capilaire
au contact du béton.
Equerre d'ancrage des pieds de MOB
±0
+266.12 NGF
100
250
60
10


Couverture en Zinc joint debout
Volige 18mm
Chevron 60 x 80mm entraxe 500mm
Isolation Laine de verre 28cm λ35
17.63%
10.00°
Ventilation
1
18
80
40
280
619
18
182
Panne 100 x 320mmGL24H
Entraxe 2000mm
Plaque de plâtre BA18mm
Arbalétrier 160 x 440mm GL24H


Couverture en Zinc joint debout
Etanchéité bitume + bitume liquide
Isolation Foamglass 320 mm
Panneaux support en bois CTBH 22mm
17.63%
10.00°
Panne 140 x 280mmGL24H
Entraxe 1500mm
Arbalétrier 160 x 300mm GL24H


565
18
15
60
370
15
15
45
27
Isolation botte de paille
Hors lot
BA 18 CF 1/2h
Vide technique
Frein vapeur SD 5m
Voile de contreventement Fermacell 15mm
Linteau bois suivant Calculs EC5 (ici représenté en GL24h)
+ complément d'isolation biosourcé
Bardage Zinc joint debout
Volige 15mm pose ajourée sur lattage 27mm
Panneau support d'enduit type
Fermacell power panel
Pare pluie
Grille de ventillation
Agraffage du zinc formant goutte d'eau
Lame d'air
Principe de pose de MEXT
Encoffrement en tôle pliée formant finition
RAL suivant souhait Architecte
20
Regingot 20mm mini
Bavette en tôle laquée RAL suivant
choix architecturaux
Lame d'air
Paroi ouverte à la migration de vapeur d'eau
INT
EXT
Volige 15mm pose ajourée sur lattage
Bardage Zinc joint debout
Agraffage du zinc formant goutte d'eau
Lisse basse mur ossature bois
Lisse d'implantation bois traité Cl4
Bande d'étanchéité anti-remontées capilaire
au contact du béton.
18
15
60
370
15
Lame d'air
20
Recouvrement du bardage sur lisse basse
200
Distance minimum avec le sol extérieur
290
Equerre d'ancrage des pieds de MOB
±0
+300.30 NGF
10
100
250
60