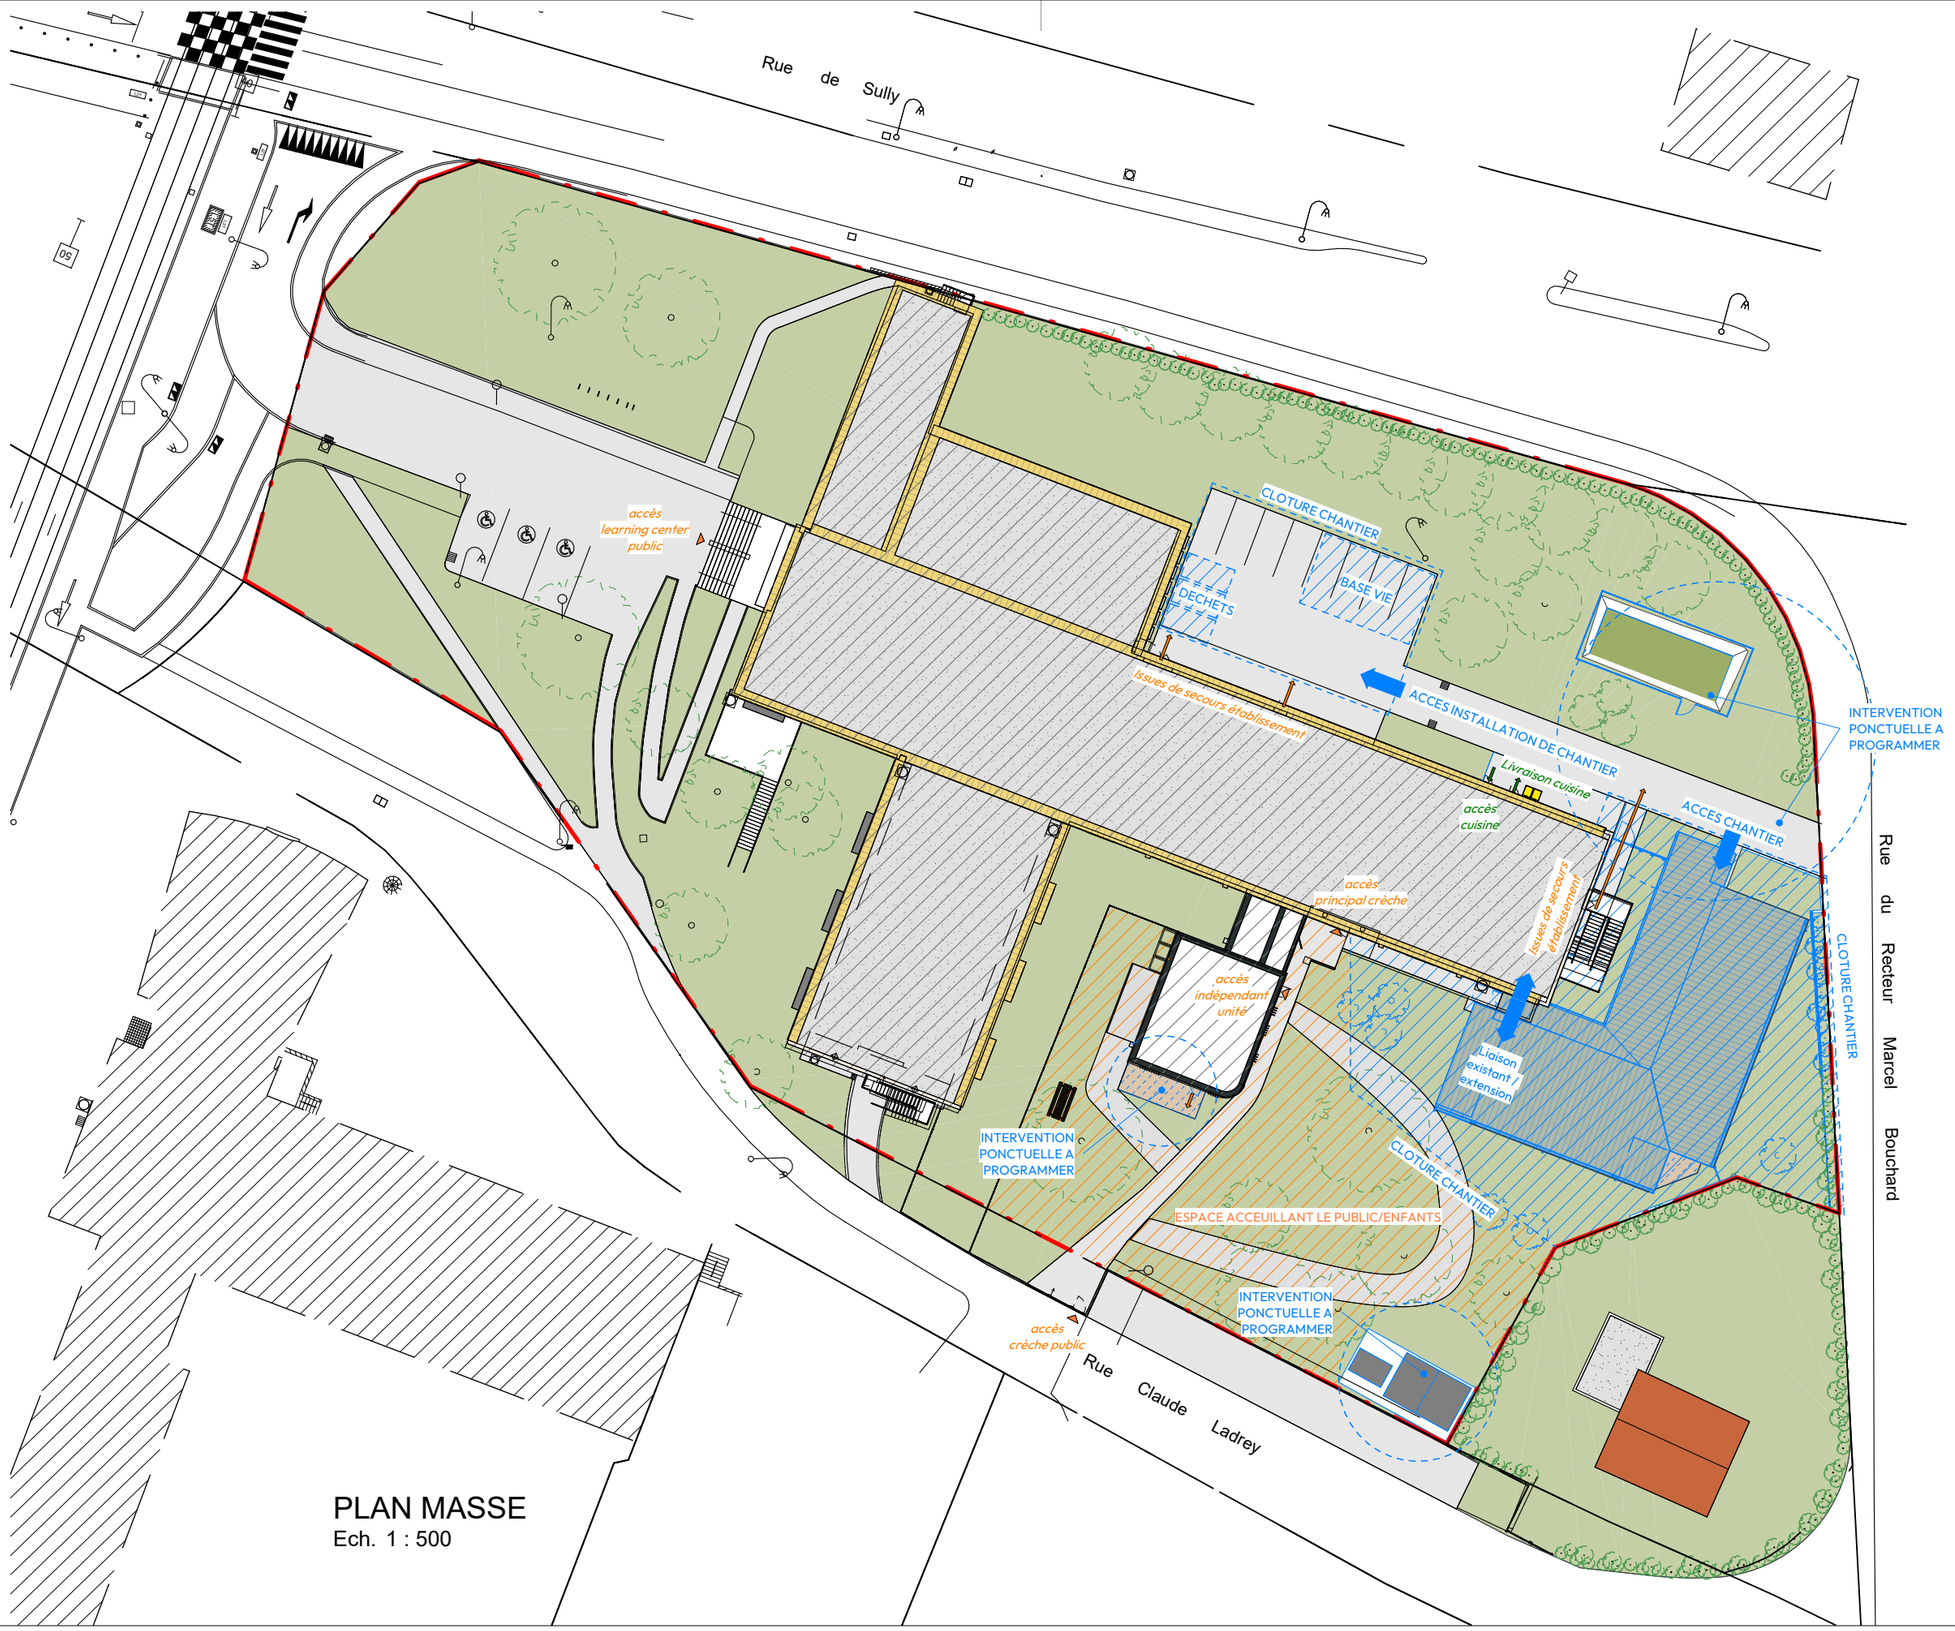


PLAN MASSE
Ech. 1 : 500

LEGENDE INTERVENTION

EXISTANT

PROJET

PLAN INSTALLATION CHANTIER

N°AFFAIRE	ADRESSE	MAÎTRE D'OUVRAGE	MAÎTRE D'ŒUVRE	PHASE	N° DE FEUILLE	ÉCHELLE	DATE	INDICE
01068	Rue Claude Ladrey	Universite Bourgogne Europe	AAGROUP DIJON	DCE	PIC	Comme indiqué	260723	0

AAGROUP