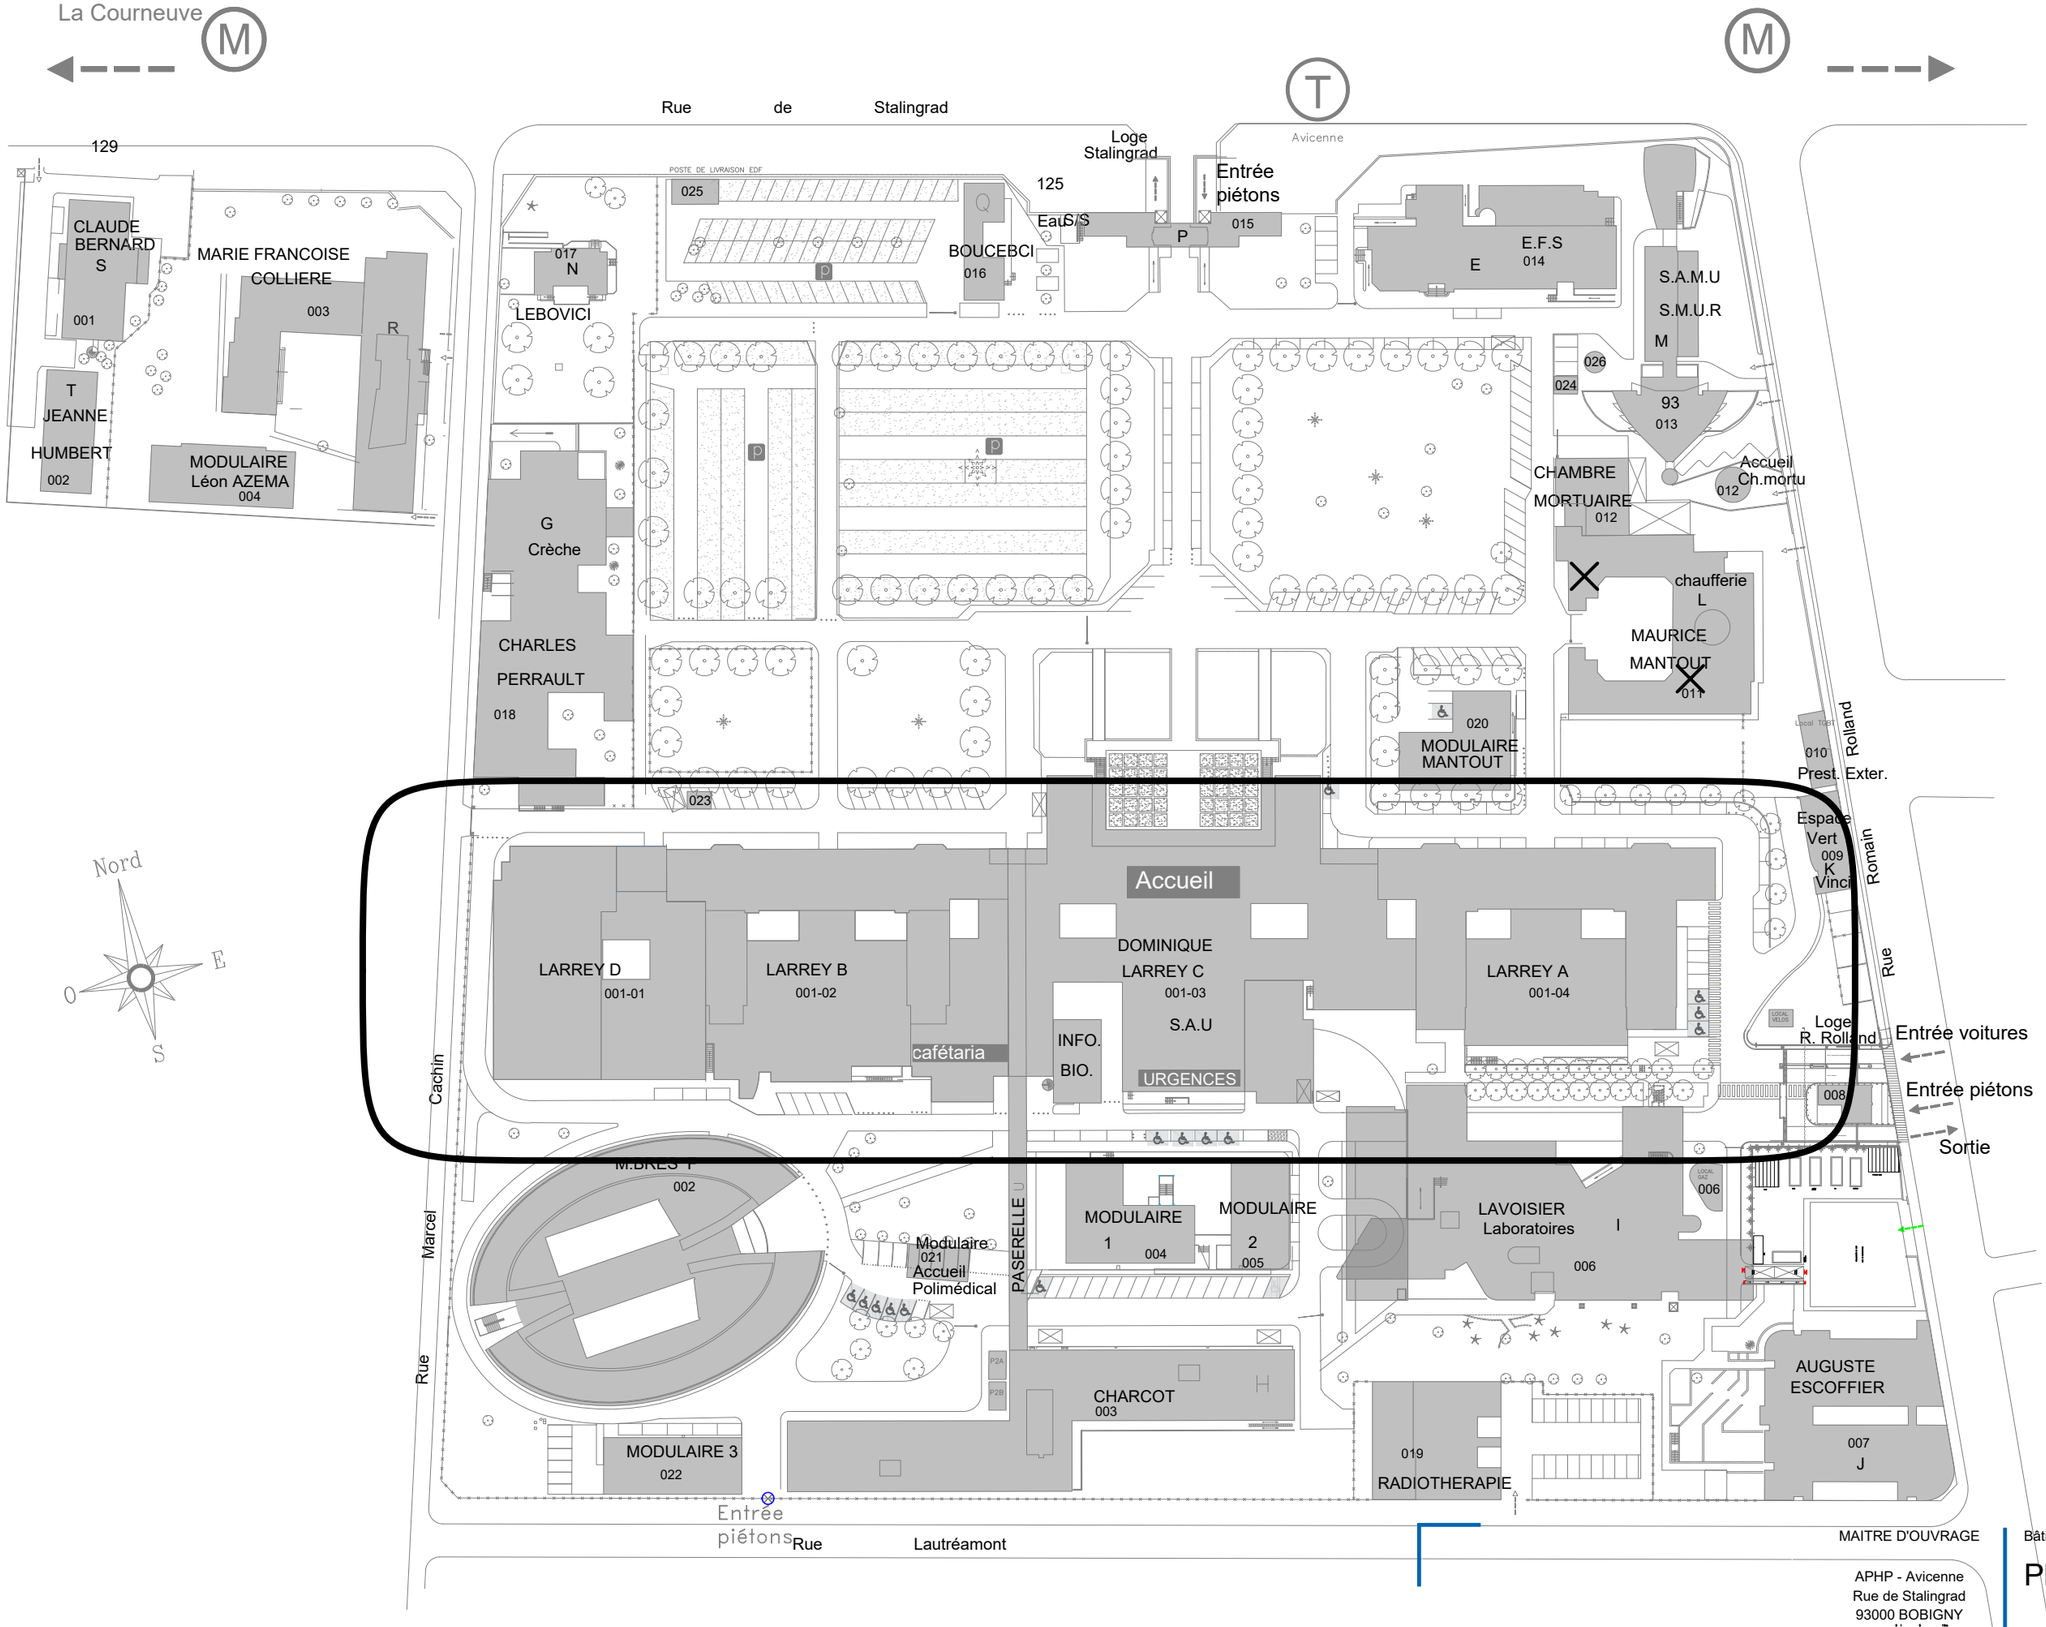


MAITRE D'OUVRAGE

APHP - Avicenne
Rue de Stalingrad
93000 BOBIGNY

DATE : Jan 2025

Bâtiment/Etage :

Plan de masse

Sans échelle