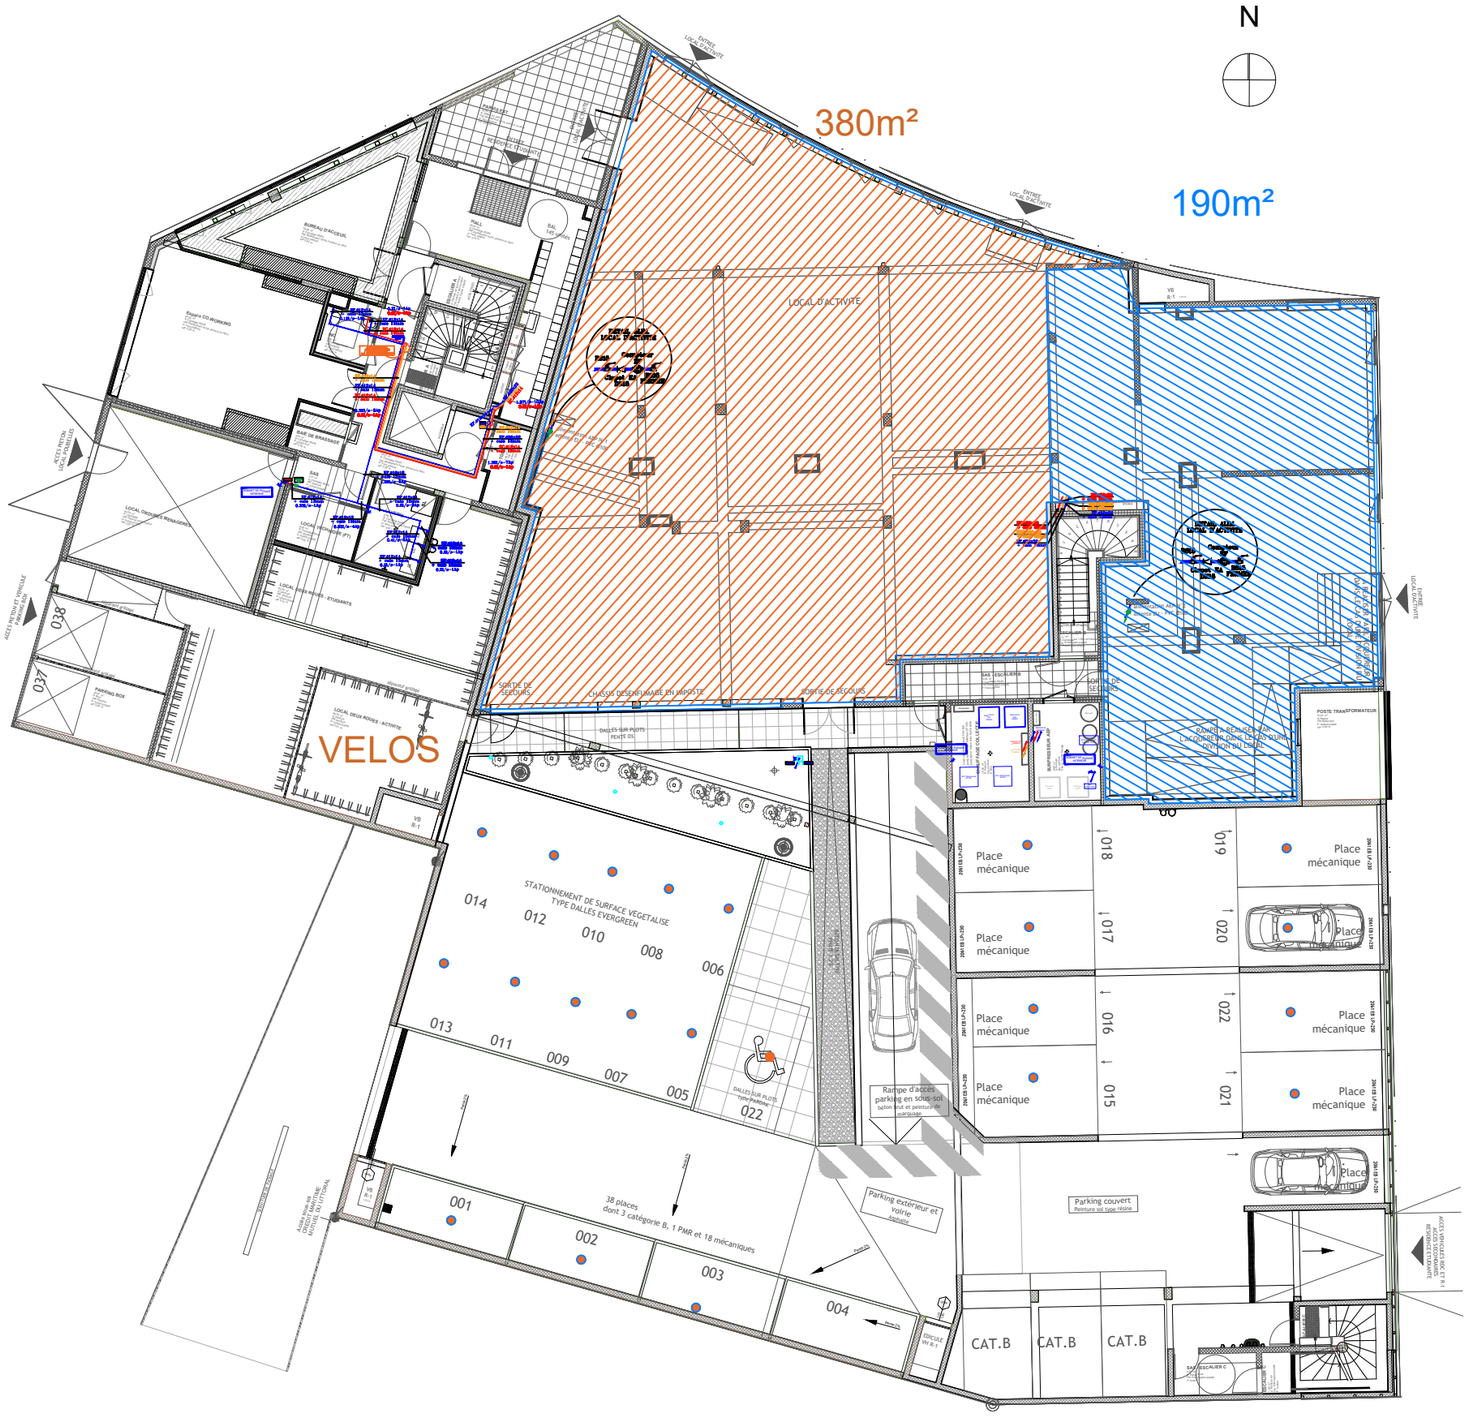

N
380m²
190m²
VELOS
LOCAL D'ACTIVITE
STATIONNEMENT DE SURFACE VEGETALISE
TYPE DALLES EVERGREEN
014
012
010
008
006
013
011
009
007
005
022
001
002
003
004
38 places
dont 3 catégorie B, 1 PMR et 18 mécaniques
Parking extérieur et voirie
Enrobés
Rampe d'accès parking en sous-sol
Sytème nid et peinture de sol époxy
Parking couvert
Peinture sol type résine
Place mécanique
018
019
017
020
016
022
015
021
CAT.B
CAT.B
CAT.B
POSTE TRANSFORMATEUR
DALLES SUR PLOTS
ROUTE EN
ACCES PIETON LOCAL D'ACTIVITE
ACCES VEHICULES BOX 4 ET 5
ACCES PIETON LOCAL D'ACTIVITE