


Légende	
	Poutres existantes 13.5x27ht
	Solives existantes 6.5x26ht esp. 50cm
	Solives de renfort 6.5x26ht esp. 50cm
	Contour du plancher bois

DIRSG - RENO PALAIS JUSTICE ST GAUDENS

Rue Raymond Troplong
31800 Saint Gaudens

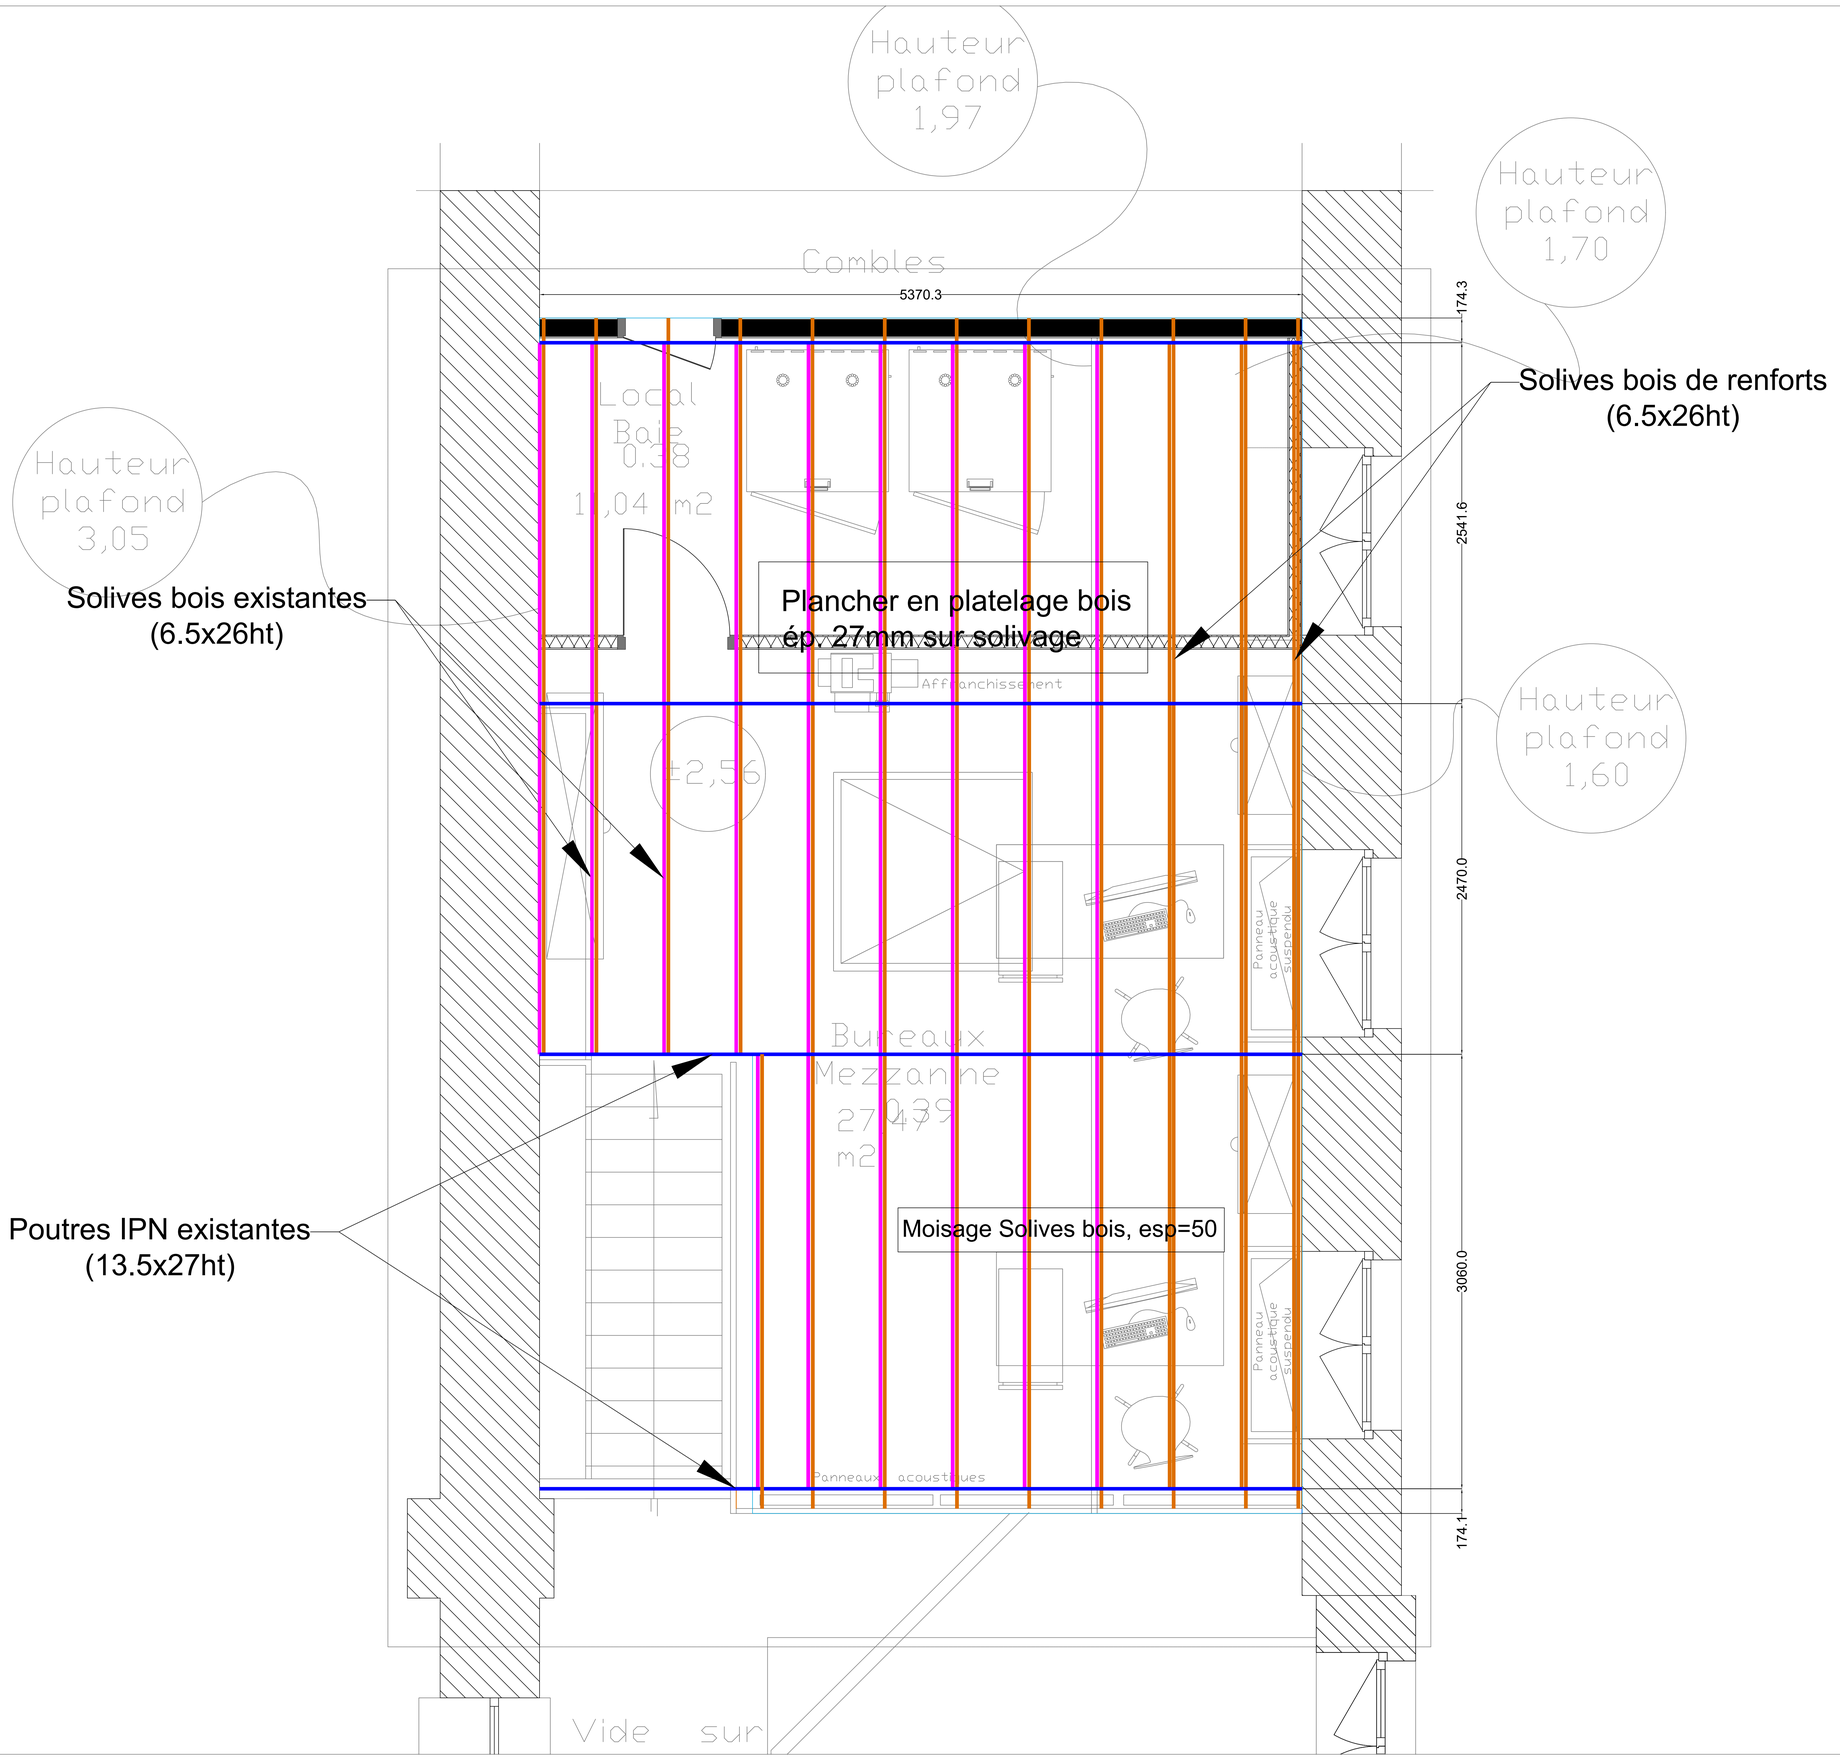

Maître d'Ouvrage : **Ministère de la Justice Délégation Interrégionale Sud**
DELEGATION INTERREGIONALE SUD
Département de l'Immobilier de Toulouse
Parc d'Activités Thibaud - 2 impasse Boudeville
31000 TOULOUSE

Maîtrise d'Oeuvre : **ARCOSER**
2, rue du Prat
31770 COLOMIERS

Date	Ind	Modifications	Créé par	Vérifié par
21/10/2026	A	Première édition		KP

Phase	DCE
Lot N°	GO
Date	21/10/2026
Echelle	1/100
N° Affaire	OC 25344
Doc. N°	GO 03
Indice	A

Bureau d'études :
Beming
30, rue Edouard Dallas
65600 SEMEAC
Tel : 05 62 44 07 33

GROS OEUVRE

PLAN DE PRINCIPE MEZZANINE