


PLATRERIE/FAUX PLAFOND

LEGENDE	
	Doublage CF 1h00
	Cloison 98/48
	Cloison 98/62 (Ht 4.6m)
	Cloison anti-effraction CR3
	Faux plafond CF 1h00
	Faux plafond + isolation acoustique
	Faux plafond anti-effraction CR3 + isolation acoustique
	Faux-plafond 600x600
	Faux-plafond 600x600 pièces humides
	Soffite

DIRSG - RENO PALAIS JUSTICE ST GAUDENS

Rue Raymond Troplong
31800 Saint Gaudens

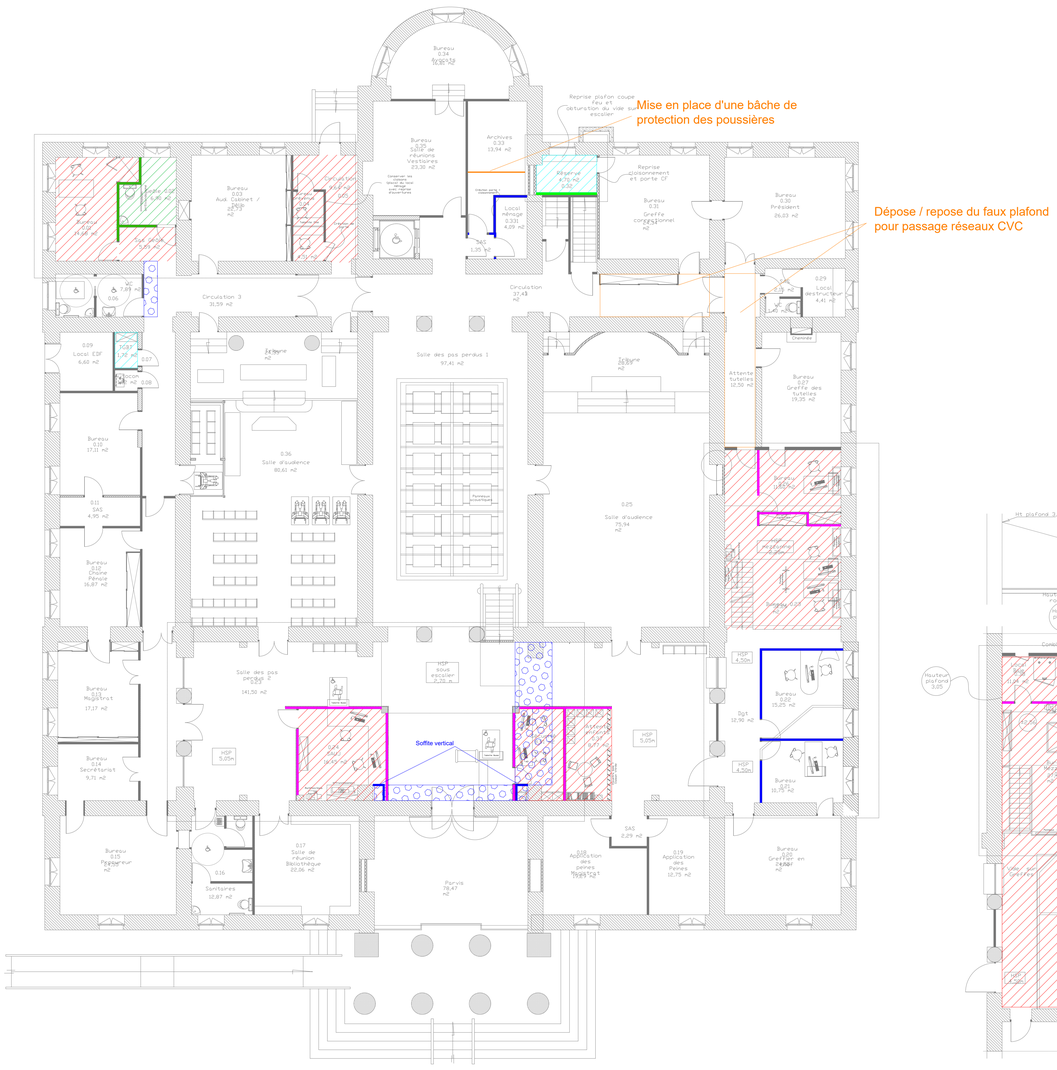

Maître d'Ouvrage : **Ministère de la Justice Délégation Interrégionale Sud**
DELEGATION INTERREGIONALE SUD
Département de l'Immobilier de Toulouse
Parc d'Activités Thibaud - 2 impasse Boudeville
31000 TOULOUSE

Maîtrise d'Oeuvre : **ARCOSER**
2, rue du Prat
31770 COLOMIERS

Date	Ind	Modifications	Créé par	Vérifié par
21/10/2026	A	Première emission	GB	KP

Phase DCE
Lot N° TCE
Date 21/10/2026
Echelle 1/100
N° Affaire OC 25344
Doc. N° PLATR01
Indice A

Bureau d'études :
Beming
30, rue Edouard Dallas
65600 SEMEAC
Tel : 05 62 44 07 33

PLATRERIE / FAUX PLAFOND

PLAN DE REPERAGE DES TRAVAUX DE PLATRERIE / FAUX PLAFOND