



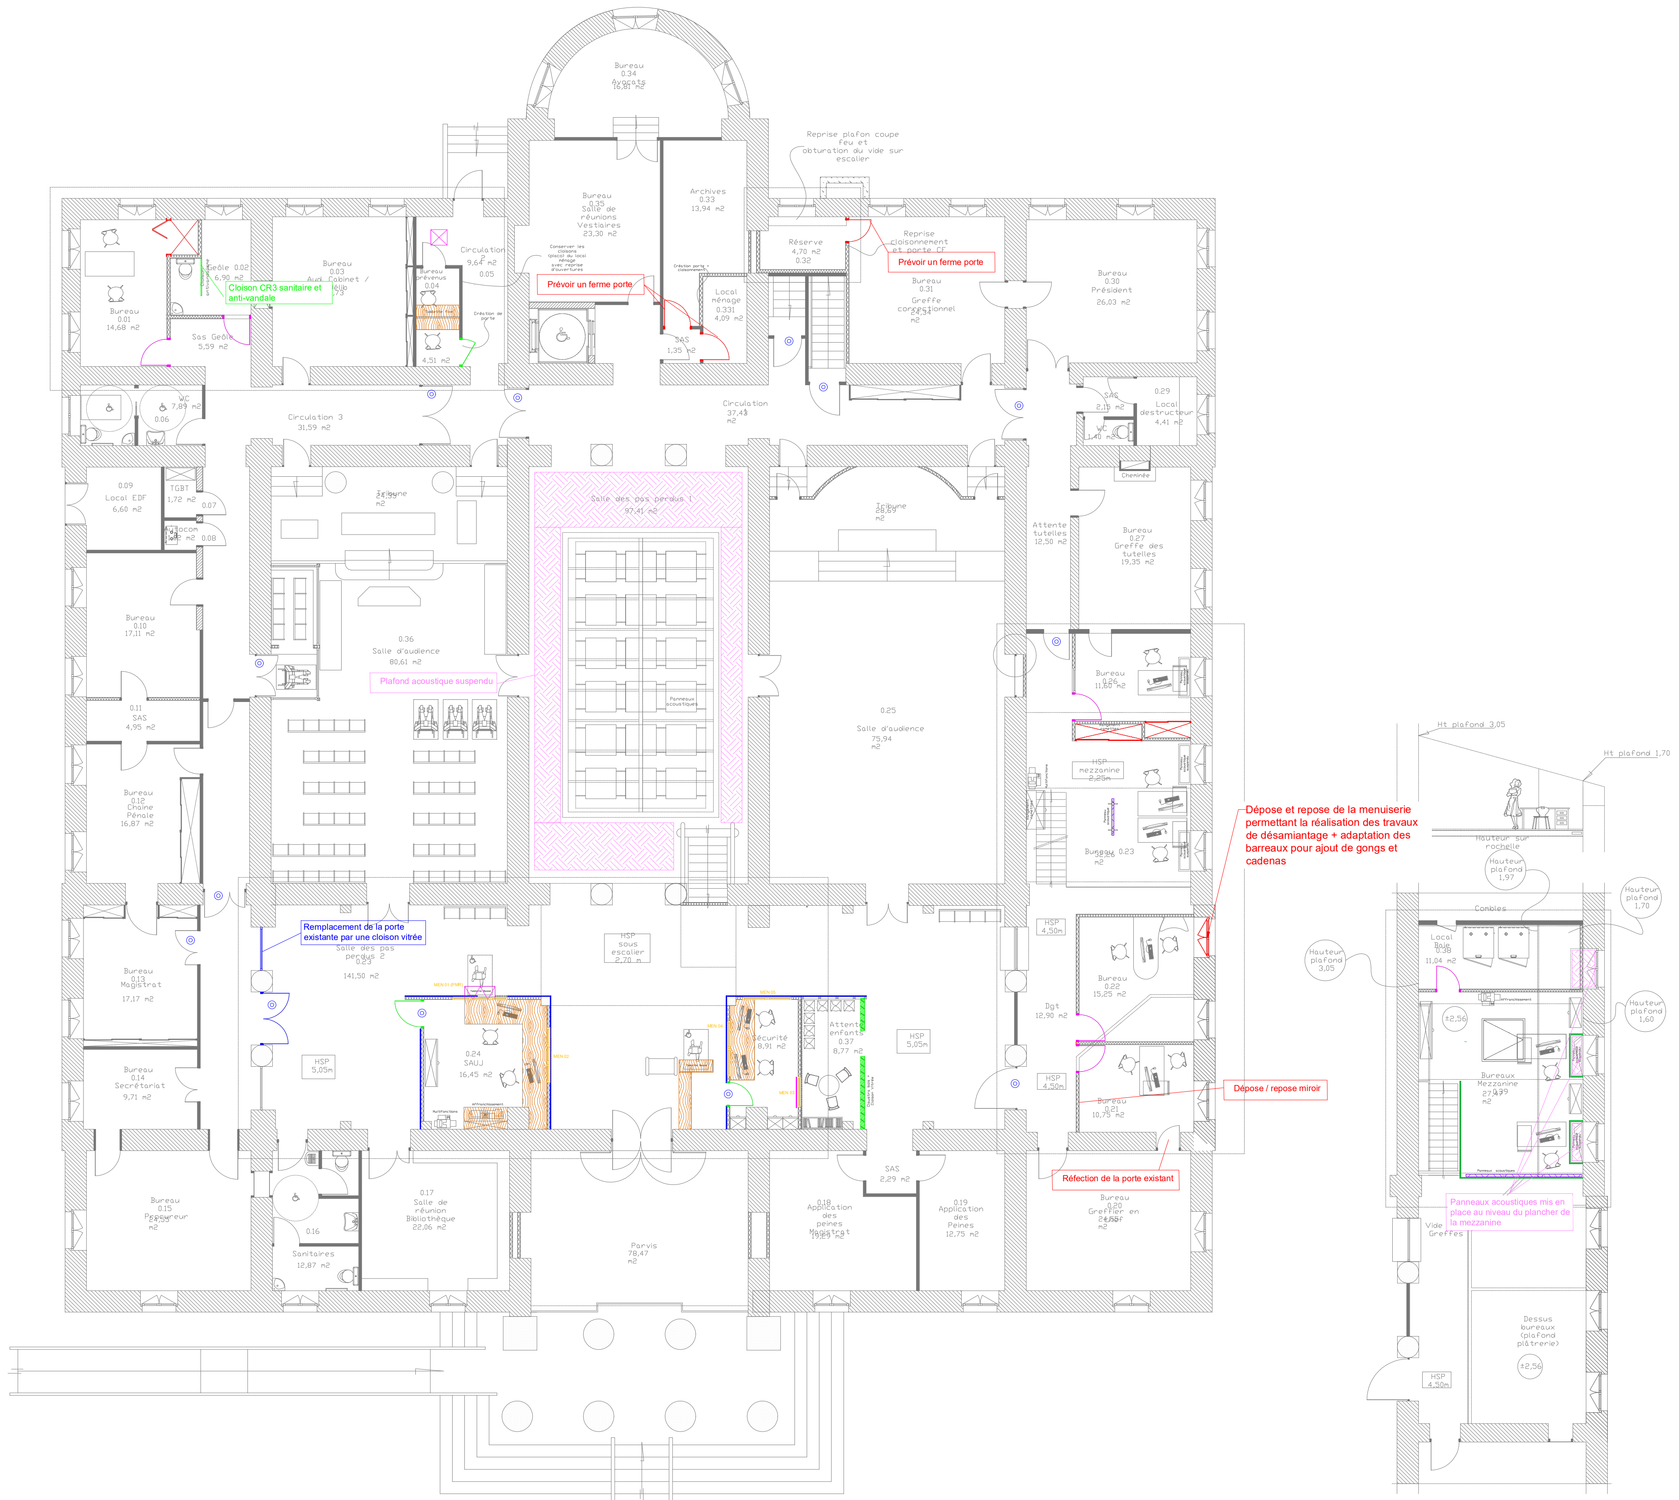

LEGENDE MENUISERIES INTERIEURS
Bloc porte
Bloc porte CF 1/2 H
Bloc porte avec hublot
Ventouse
Remplacement porte vitrée existante par une cloison vitrée
Remplacement du châssis vitrée existant
Menuiserie vitrée
Cloison légère anti-vandale
Tablette PMR
Meubles bois
Pare-vue
Habillage bois pour cloison
Panneau acoustique suspendu
Panneau acoustique sur pieds
Garde corps
Rayonnage
Store intérieur
Porte placard + Aménagement intérieur
Trappe
LEGENDE MENUISERIE EXTERIEURES
Menuiseries bois
Dépose / repose menuiserie

DIRSG - RENO PALAIS JUSTICE ST GAUDENS

Rue Raymond Troplong
31800 Saint Gaudens

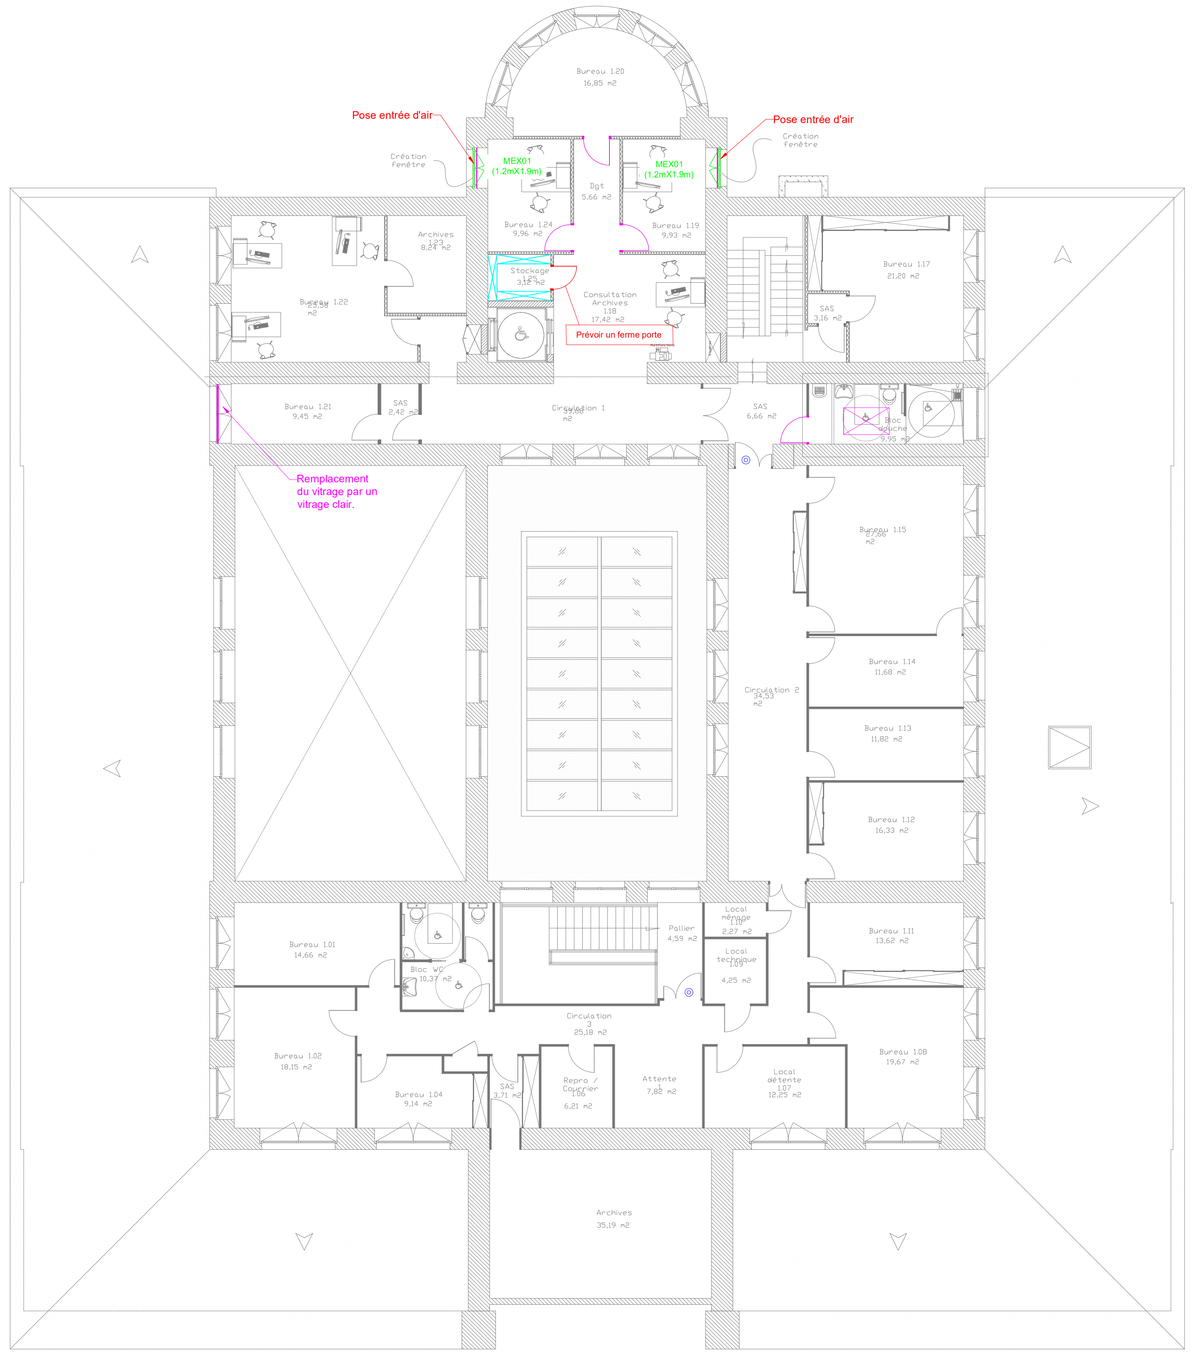

Maître d'Ouvrage : **Ministère de la Justice Délégation Interrégionale Sud**
DELEGATION INTERREGIONALE SUD
Département de l'Immobilier de Toulouse
Parc d'Activités Thibaud - 2 impasse Boudeville
31000 TOULOUSE

Maîtrise d'Oeuvre : **ARCOSER**
2, rue du Prat
31770 COLOMIERS

Date	Ind	Modifications	Créé par	Vérifié par
21/10/2026	A	Première emission	GB	KP

Phase DCE
Lot N° TCE
Date 21/10/2026
Echelle 1/100
N° Affaire OC 25344
Doc. N° MINT01
Indice A

Bureau d'études :
Beming
30, rue Edouard Dallas
65600 SEMEAC
Tel : 05 62 44 07 33

MENUISERIE INTERIEURE / EXTERIEURE

PLAN DE REPERAGE DES TRAVAUX DE MENUISERIE INT ET EXT