FOLIO	DESIGNATION
1	PAGE DE GARDE
2	SYNOPTIQUE CFO – DISTRIBUTION BATIMENT
3	PRINCIPE REPARTITION RJ45
4	SYNOPTIQUE VDI
5	SYNOPTIQUE VIDEOPHONIE
6	SYNOPTIQUE SYNOPTIQUE CONTROLE D'ACCES ET INTRUSION
7	SYNOPTIQUE VIDEOSURVEILLANCE

PALAIS DE JUSTICE DE ST GAUDENS



Rue Raymond Troplong

31800 SAINT GAUDENS

Maître d'Ouvrage : **Ministère de la Justice Délégation Interrégionale Sud**

MINISTÈRE DE LA JUSTICE
Liberté
Égalité
Fraternité

DELEGATION INTERREGIONALE SUD
Département de l'Immobilier de Toulouse
Parc d'Activités Thibaud - 2 impasse Boudeville
31000 TOULOUSE

Date	Ind	Modifications	Créé par	Vérifié par
21/10/2026	A	Première emission	GM	FD

Phase
DCE

Lot N°
ELEC

Date
21/10/2026

Echelle
1/50

N° Affaire
OC25344

Doc. N°
EL01

Indice
A


Bureaux d'étude fluides :

BEMING OCCITANIE
30, rue Edouard Dallas
65600 SEMEAC
Tel : 05 62 44 07 33

BEMING

LOT CFO-CFA-SSI


CARNET DE SYNOPTIQUES

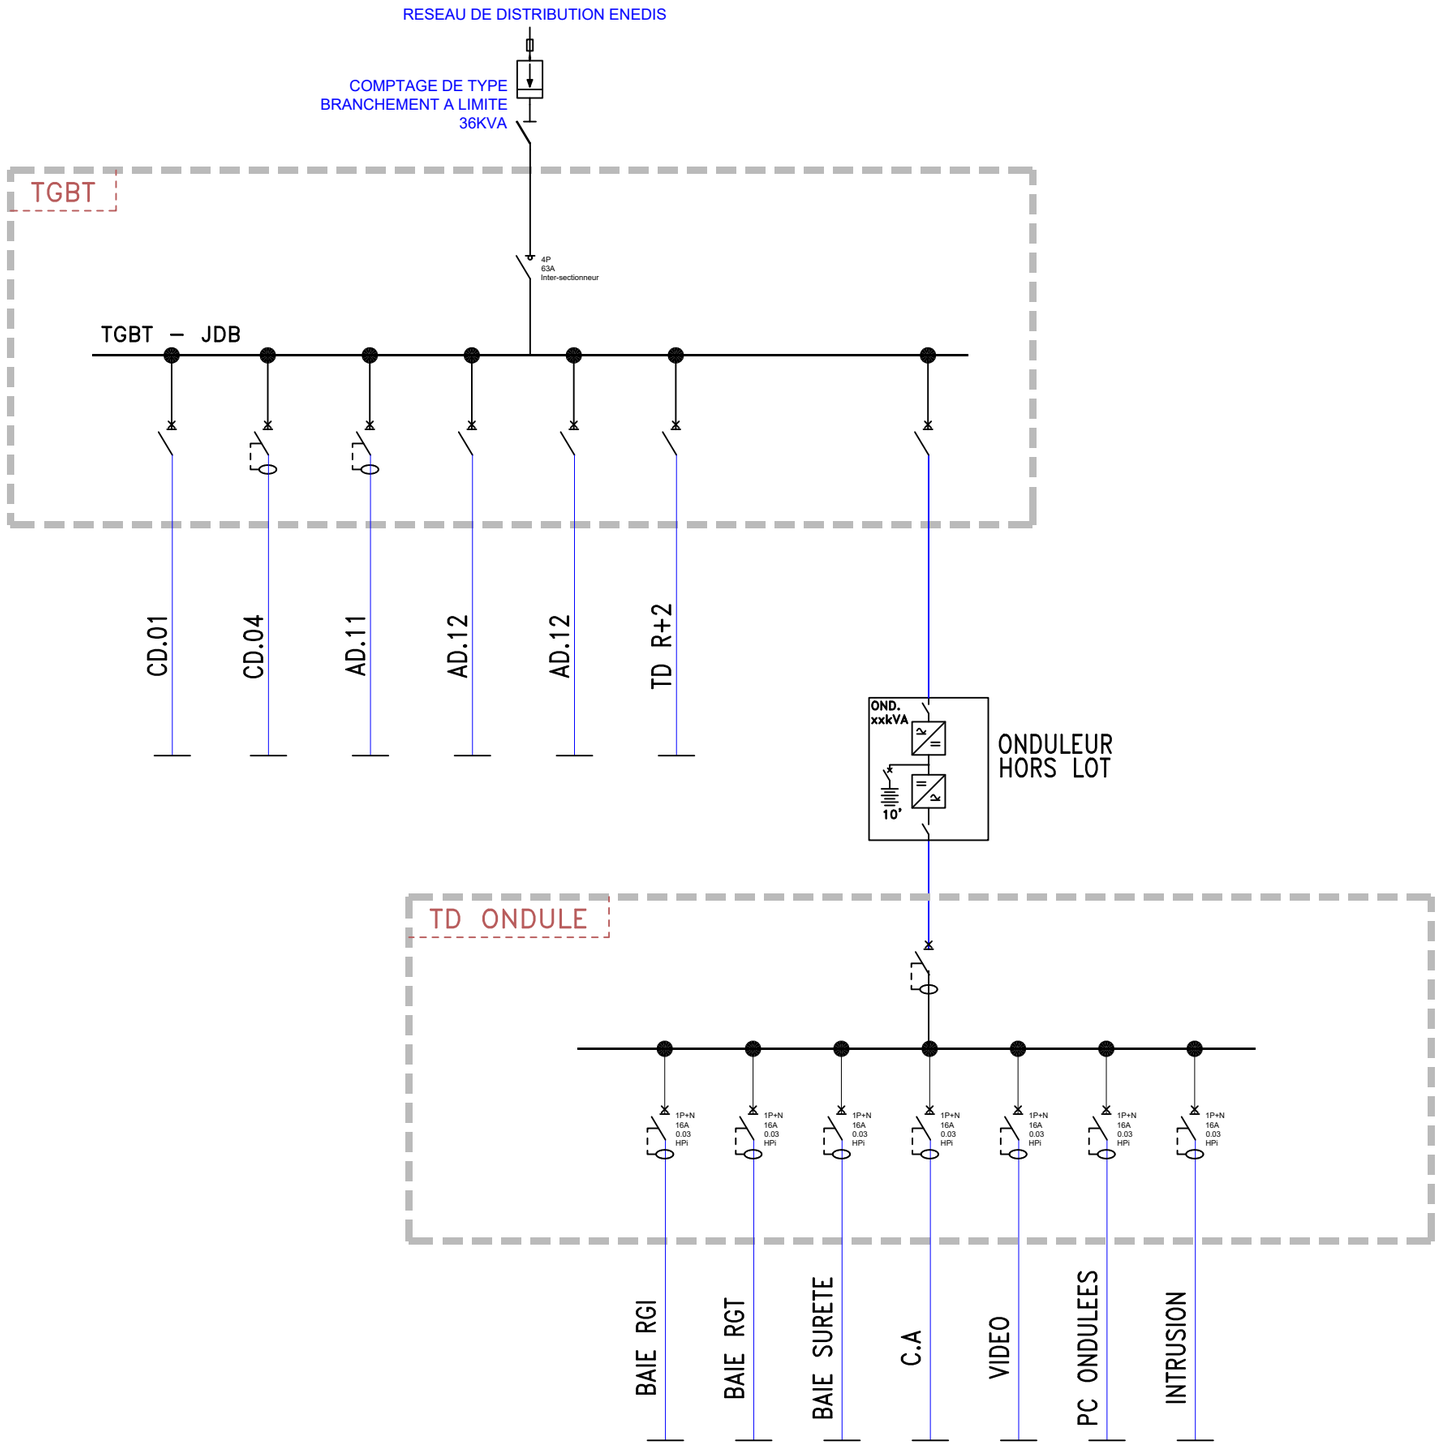


N° Affaire OC25344		**Phase** DCE	**Echelle** SANS	TRIBUNAL DE SAINT GAUDENS	
Folio	02 / 07	**Lot N°** ELEC	**Doc. N°** EL50	SYNOPTIQUE CFO - DISTRIBUTION BATIMENT	**Ingénierie TCE :** **BEMING OCCITANIE** 30, rue Edouard Dallas 65600 SEMEAC Tel : 05 62 44 07 33
		Date 21/10/2026	**Indice** A		

PRINCIPE DE REPARTITION DE LA BAIE RGI

Généralités :
Les infrastructure VDI et SURETE ne se mélangent pas.
Un switch ne dessert qu'un seul et même étage.
Réserve de 30% non équipée.
Les RJ45 doivent être regroupées par utilisation.

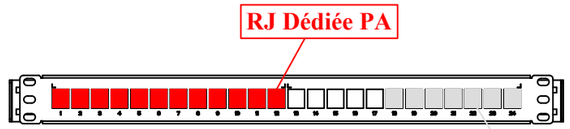


PRINCIPE DE REPARTITION DE LA BAIE SURETE

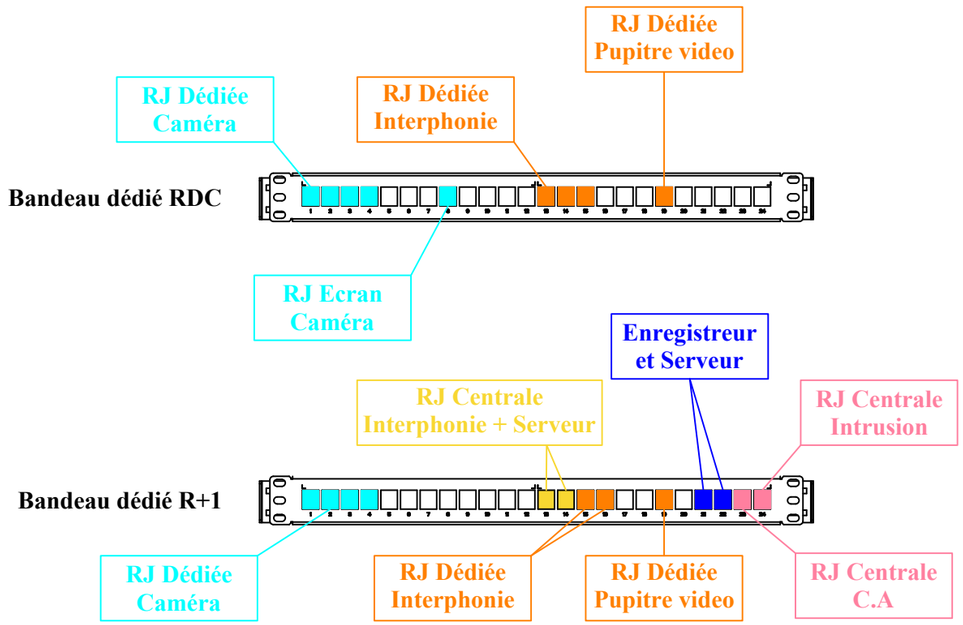

Généralités :
Les infrastructure VDI et SURETE ne se mélangent pas.
Un switch ne dessert qu'un seul et même étage.
Réserve de 30% non équipée.
Les RJ45 doivent être regroupées par utilisation.

N° Affaire OC25344	**Phase** DCE	**Echelle** SANS	TRIBUNAL DE SAINT GAUDENS
Folio 03 / 07	**Lot N°** ELEC	**Doc. N°** EL50	PRINCIPE DE REPARTITION RJ45
	Date 21/10/2026	**Indice** A	

Ingénierie TCE :
BEMING OCCITANIE
30, rue Edouard Dallas
65600 SEMEAC
Tel : 05 62 44 07 33

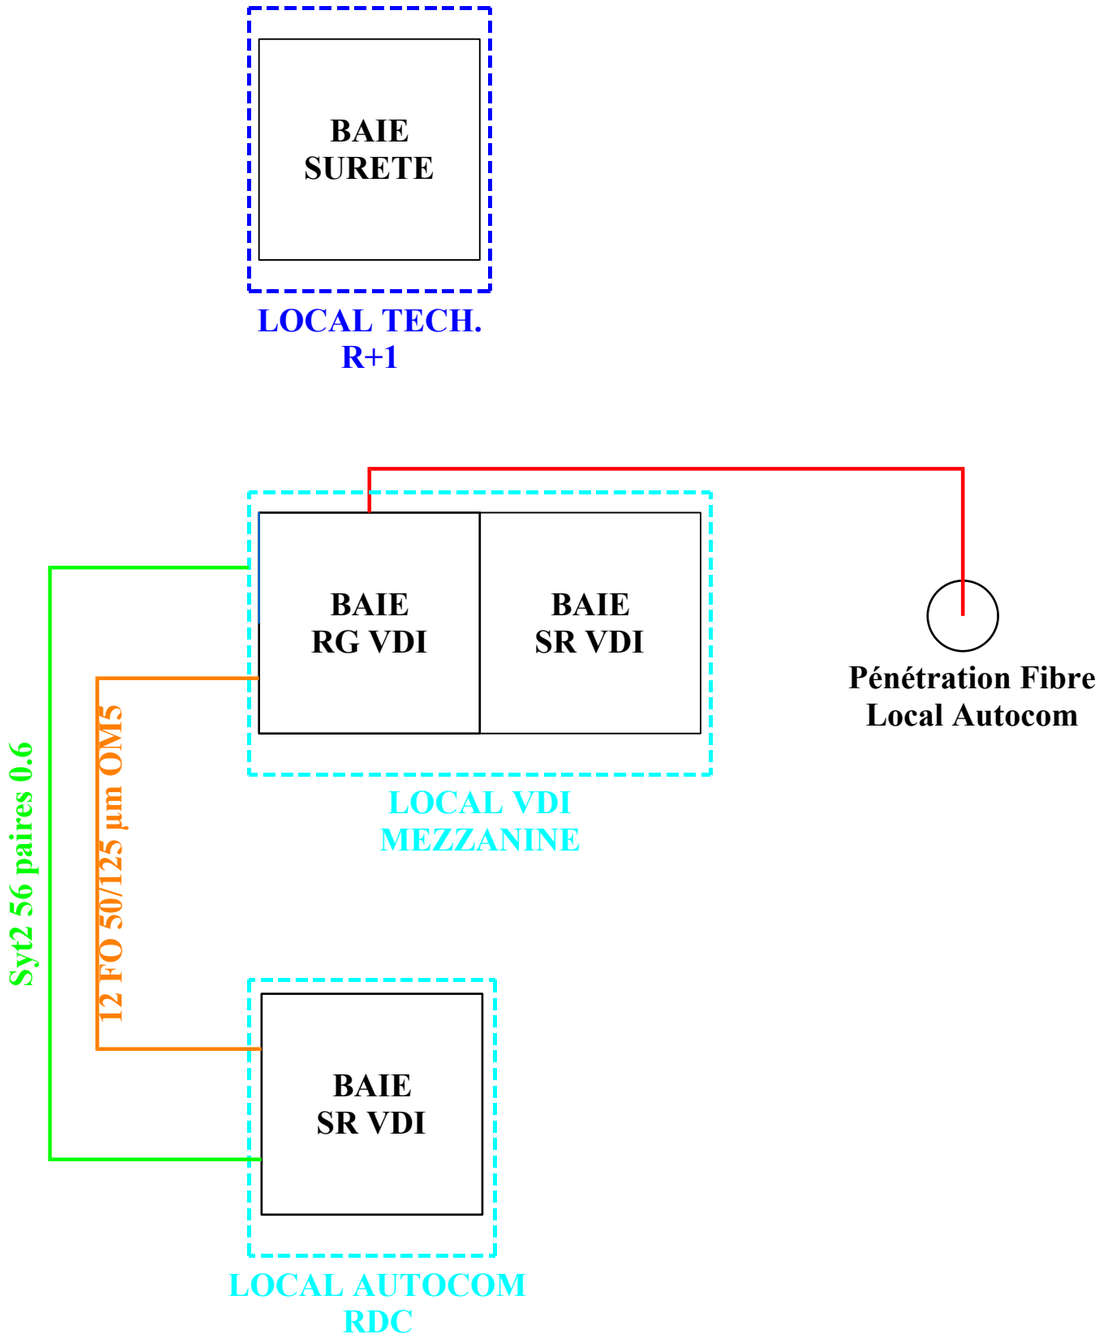

N° Affaire OC25344	Phase DCE	Echelle SANS	TRIBUNAL DE SAINT GAUDENS
Folio 04 / 07	Lot N° ELEC	Doc. N° EL50	SYNOPTIQUE VDI
	Date 21/10/2026	Indice A	

Ingénierie TCE :
BEMING OCCITANIE
30, rue Edouard Dallas
65600 SEMEAC
Tel : 05 62 44 07 33

BAIE SURETE

Switch PoE



Switch PoE



Serveur MAX interphonie



Câble informatique 4paires cat.6a



XE PAD VIDEO DES

Câble 3p0,9



Câble 3p0,9



Câble 1p0,9



Porte d'entrée
du personnel



XE PAD VIDEO DES

Câble 3p0,9



Câble 3p0,9



Câble 1p0,9




Porte d'entrée
du public



Poste maître
XE MONITOR CCTV

N° Affaire OC25344	**Phase** DCE	**Echelle** SANS	TRIBUNAL DE SAINT GAUDENS	
Folio 05 / 07	**Lot N°** ELEC	**Doc. N°** EL50	SYNOPTIQUE VIDEOPHONIE	**Ingénierie TCE :** **BEMING OCCITANIE** 30, rue Edouard Dallas 65600 SEMEAC Tel : 05 62 44 07 33
	Date 21/10/2026	**Indice** A		

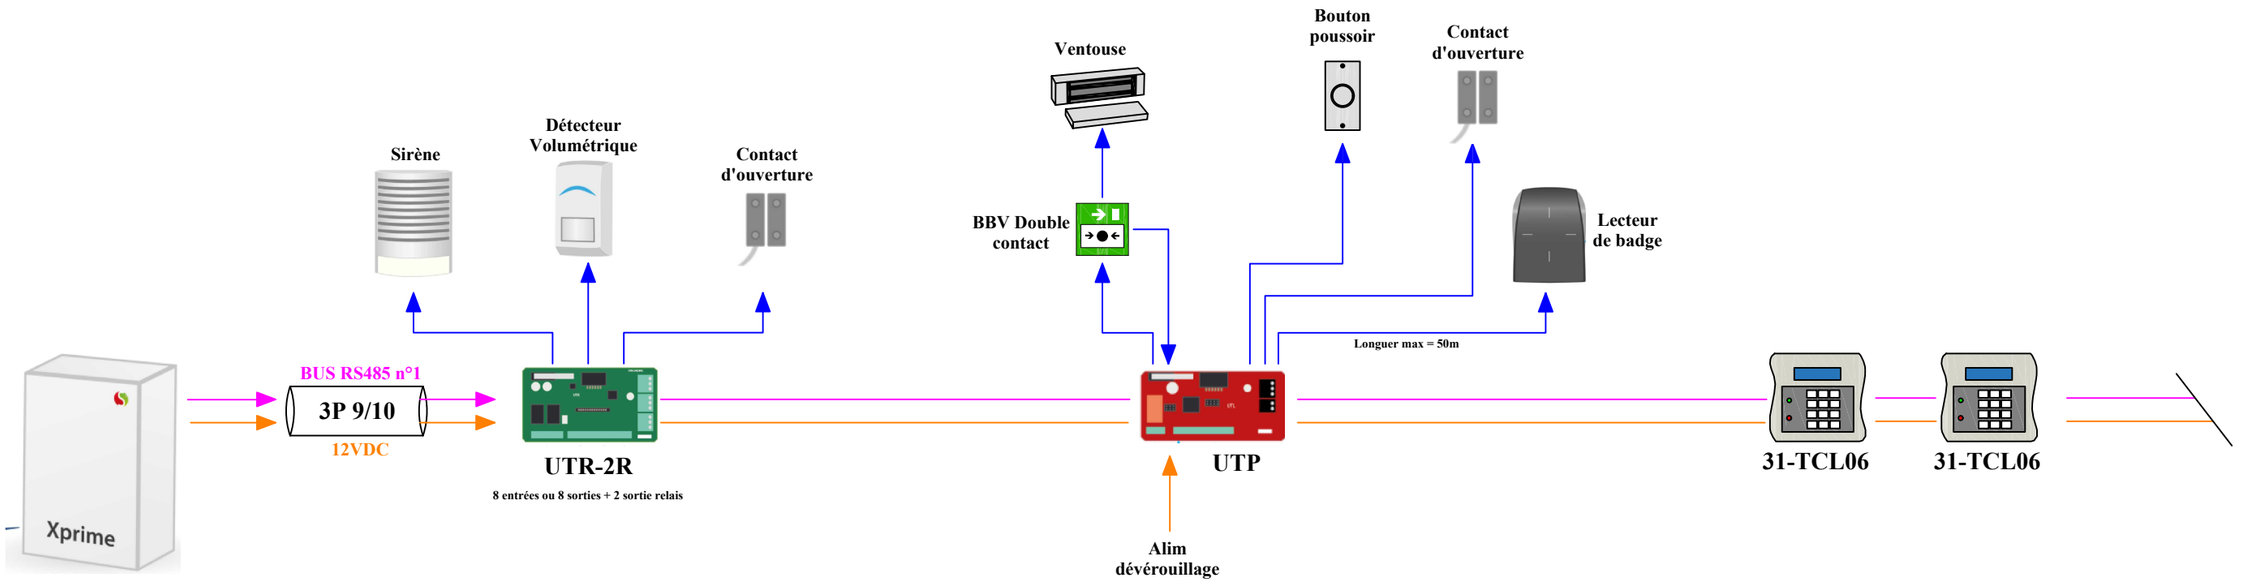

N° Affaire OC25344	Phase DCE	Echelle SANS	TRIBUNAL DE SAINT GAUDENS	
Folio 06 / 07	Lot N° ELEC	Doc. N° EL50	SYNOPTIQUE CONTROLE D'ACCES ET INTRUSION	Ingénierie TCE : **BEMING OCCITANIE** 30, rue Edouard Dallas 65600 SEMEAC Tel : 05 62 44 07 33
	Date 21/10/2026	Indice A		

BAIE SURETE

ENREGISTREUR VIDEO



Ecran Poste de sécurité




Caméra RDC




CAT 6A

CAT 6A

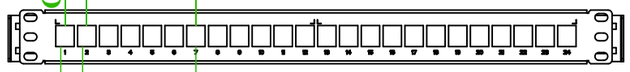

Bandeau dédiée RDC

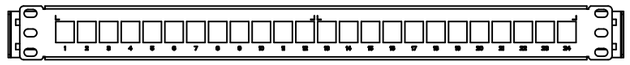


Bandeau dédiée R+1

Caméra R+2



Vers enregistreur

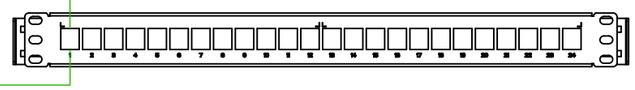


Bandeau dédiée R+2

Caméra Sous-Sol



Vers enregistreur

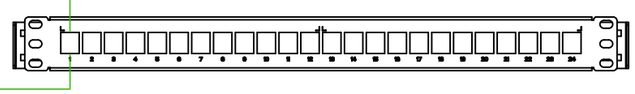

Bandeau dédiée Sous-sol

N° Affaire OC25344		Phase DCE	Echelle SANS	TRIBUNAL DE SAINT GAUDENS
Folio	07 / 07	Lot N° ELEC	Doc. N° EL50	SYNOPTIQUE CONTROLE D'ACCES ET INTRUSION
		Date 21/10/2026	Indice A	

Ingénierie TCE :
BEMING OCCITANIE
30, rue Edouard Dallas
65600 SEMEAC
Tel : 05 62 44 07 33