


REVETEMENT DE SOL

LEGENDE	
	Ragréage + Revêtement sol souple PVC
	Plinthe médium
	Carrelage
	Plinthe carrelage
	Faience
	Ragréage + Revetement PVC + remonté en plinthe
	Revement PVC muraux toute hauteur
	Barre de seuil

DIRSG - RENO PALAIS JUSTICE ST GAUDENS

Rue Raymond Troplong
31800 Saint Gaudens

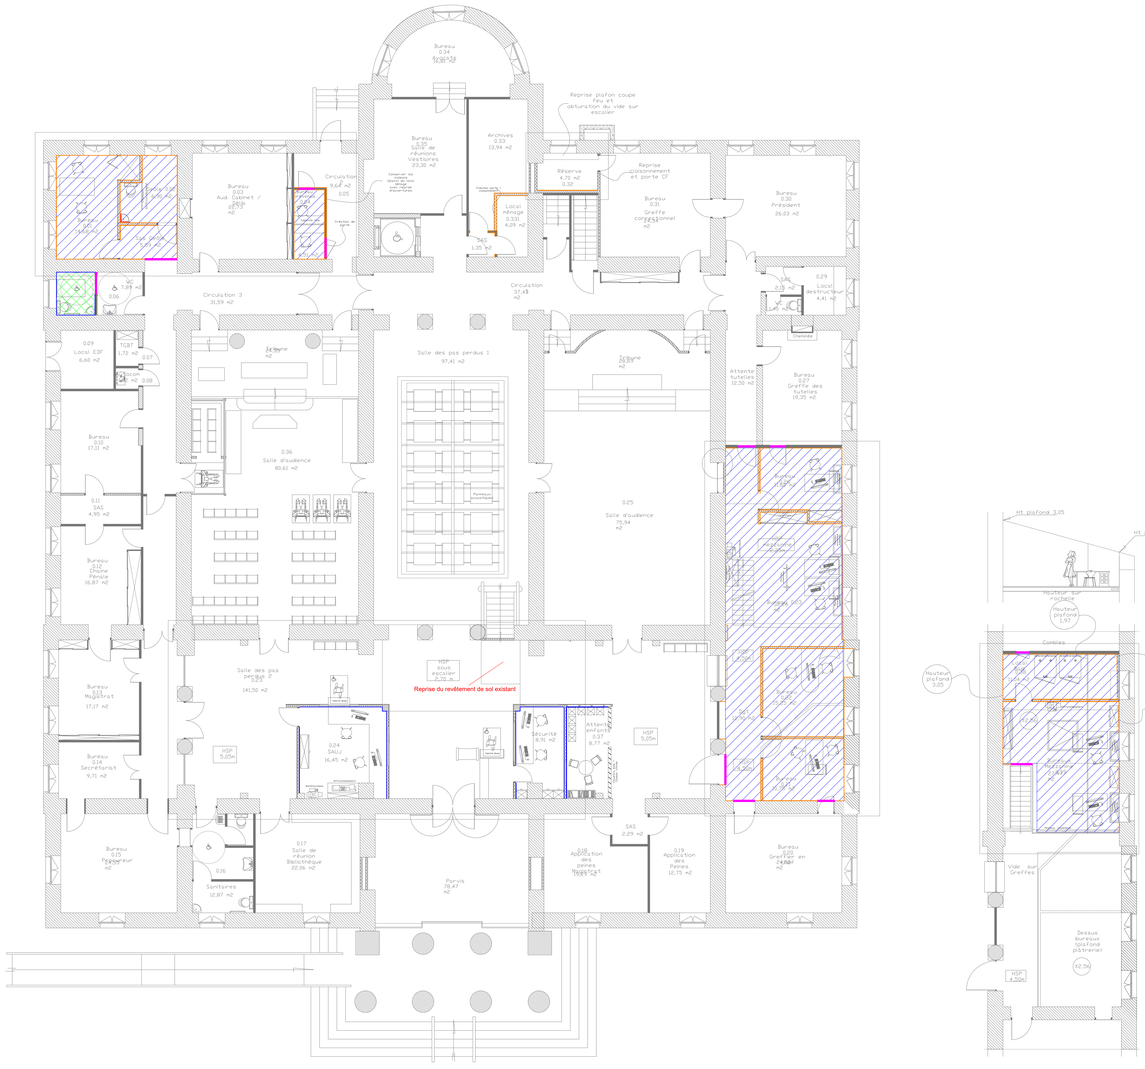

Maître d'Ouvrage : **Ministère de la Justice Délégation Interrégionale Sud**
DELEGATION INTERREGIONALE SUD
Département de l'Immobilier de Toulouse
Parc d'Activités Thibaud - 2 impasse Boudeville
31000 TOULOUSE

Maîtrise d'Oeuvre : **ARCOSER**
2, rue du Prat
31770 COLOMIERS

Date	Ind	Modifications	Créé par	Vérifié par
21/10/2026	A	Première emission	GB	KP

Phase DCE
Lot N° TCE
Date 21/10/2026
Echelle 1/100
N° Affaire OC 25344
Doc. N° SOL01
Indice A

Bureau d'études :
Beming
30, rue Edouard Dallas
65600 SEMEAC
Tel : 05 62 44 07 33

REVETEMENT DE SOL

PLAN DE REPERAGE DES TRAVAUX DE REVETEMENT DE SOL