


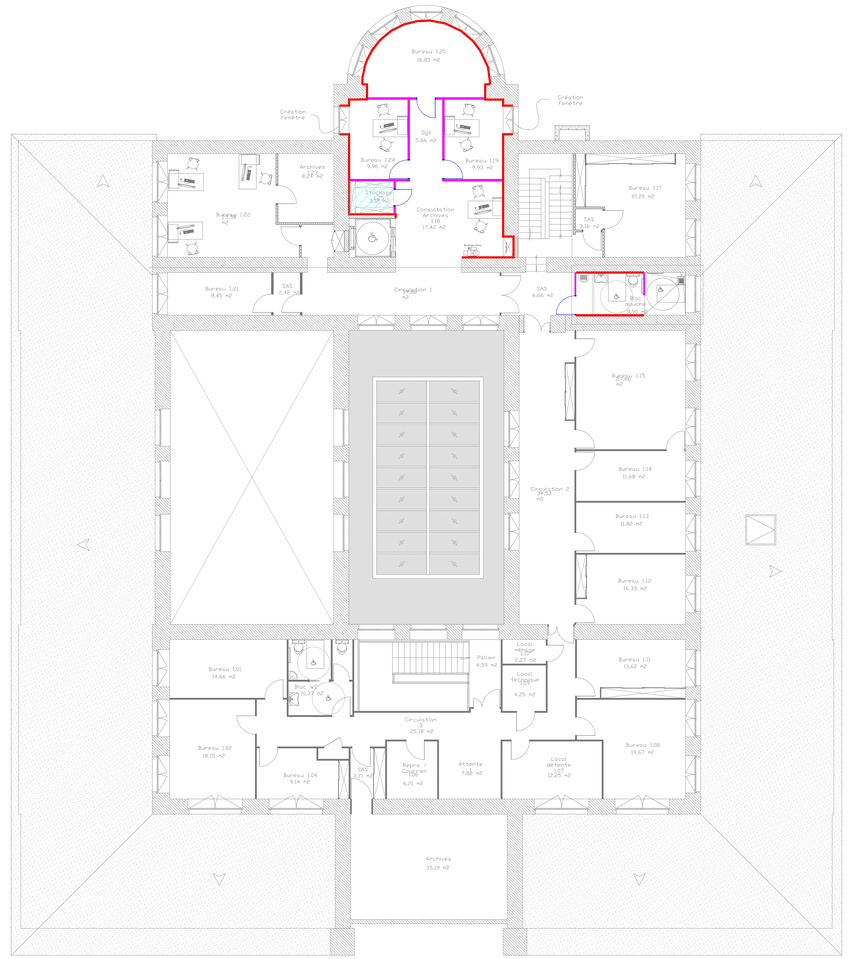

PEINTURE

LEGENDE	
	Peinture sur menuiseries
	Peinture élément neuf
	Peinture élément existant
	Peinture sur plafond
	Vernis éléments bois

DIRSG - RENO PALAIS JUSTICE ST GAUDENS

Rue Raymond Troplong
31800 Saint Gaudens



Maître d'Ouvrage : **Ministère de la Justice Délégation Interrégionale Sud**
DELEGATION INTERREGIONALE SUD
Département de l'immobilier de Toulouse
Parc d'Activités Thibaud - 2 impasse Boudeville
31000 TOULOUSE

Maîtrise d'Oeuvre : **ARCOSER**
2, rue du Prat
31770 COLOMIERS

Date	Ind	Modifications	Créé par	Vérifié par
21/10/2026	A	Première emission	GB	KP

Phase DCE
Lot N° TCE
Date 21/10/2026
Echelle 1/100
N° Affaire OC 25344
Doc. N° PEINT01
Indice A

Bureau d'études :
Beming
30, rue Edouard Dallas
65600 SEMEAC
Tel : 05 62 44 07 33

PEINTURE

PLAN DE REPERAGE DES TRAVAUX DE PEINTURE