

31 - TOULOUSE	**Palais de justice**
Restauration de la Grand'Chambre	**PRO DCE**
Coupe CC' Elévation Est	Etat actuel
1.75e	Octobre 2026
12	C. Amiot A.C.M.H.

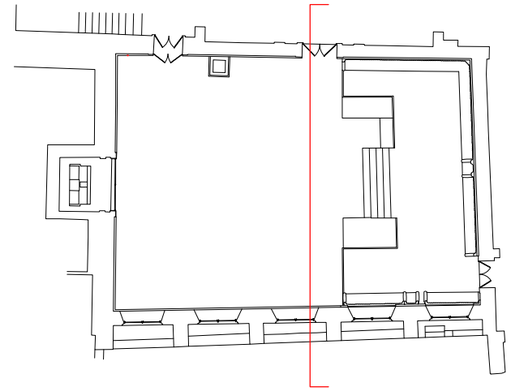

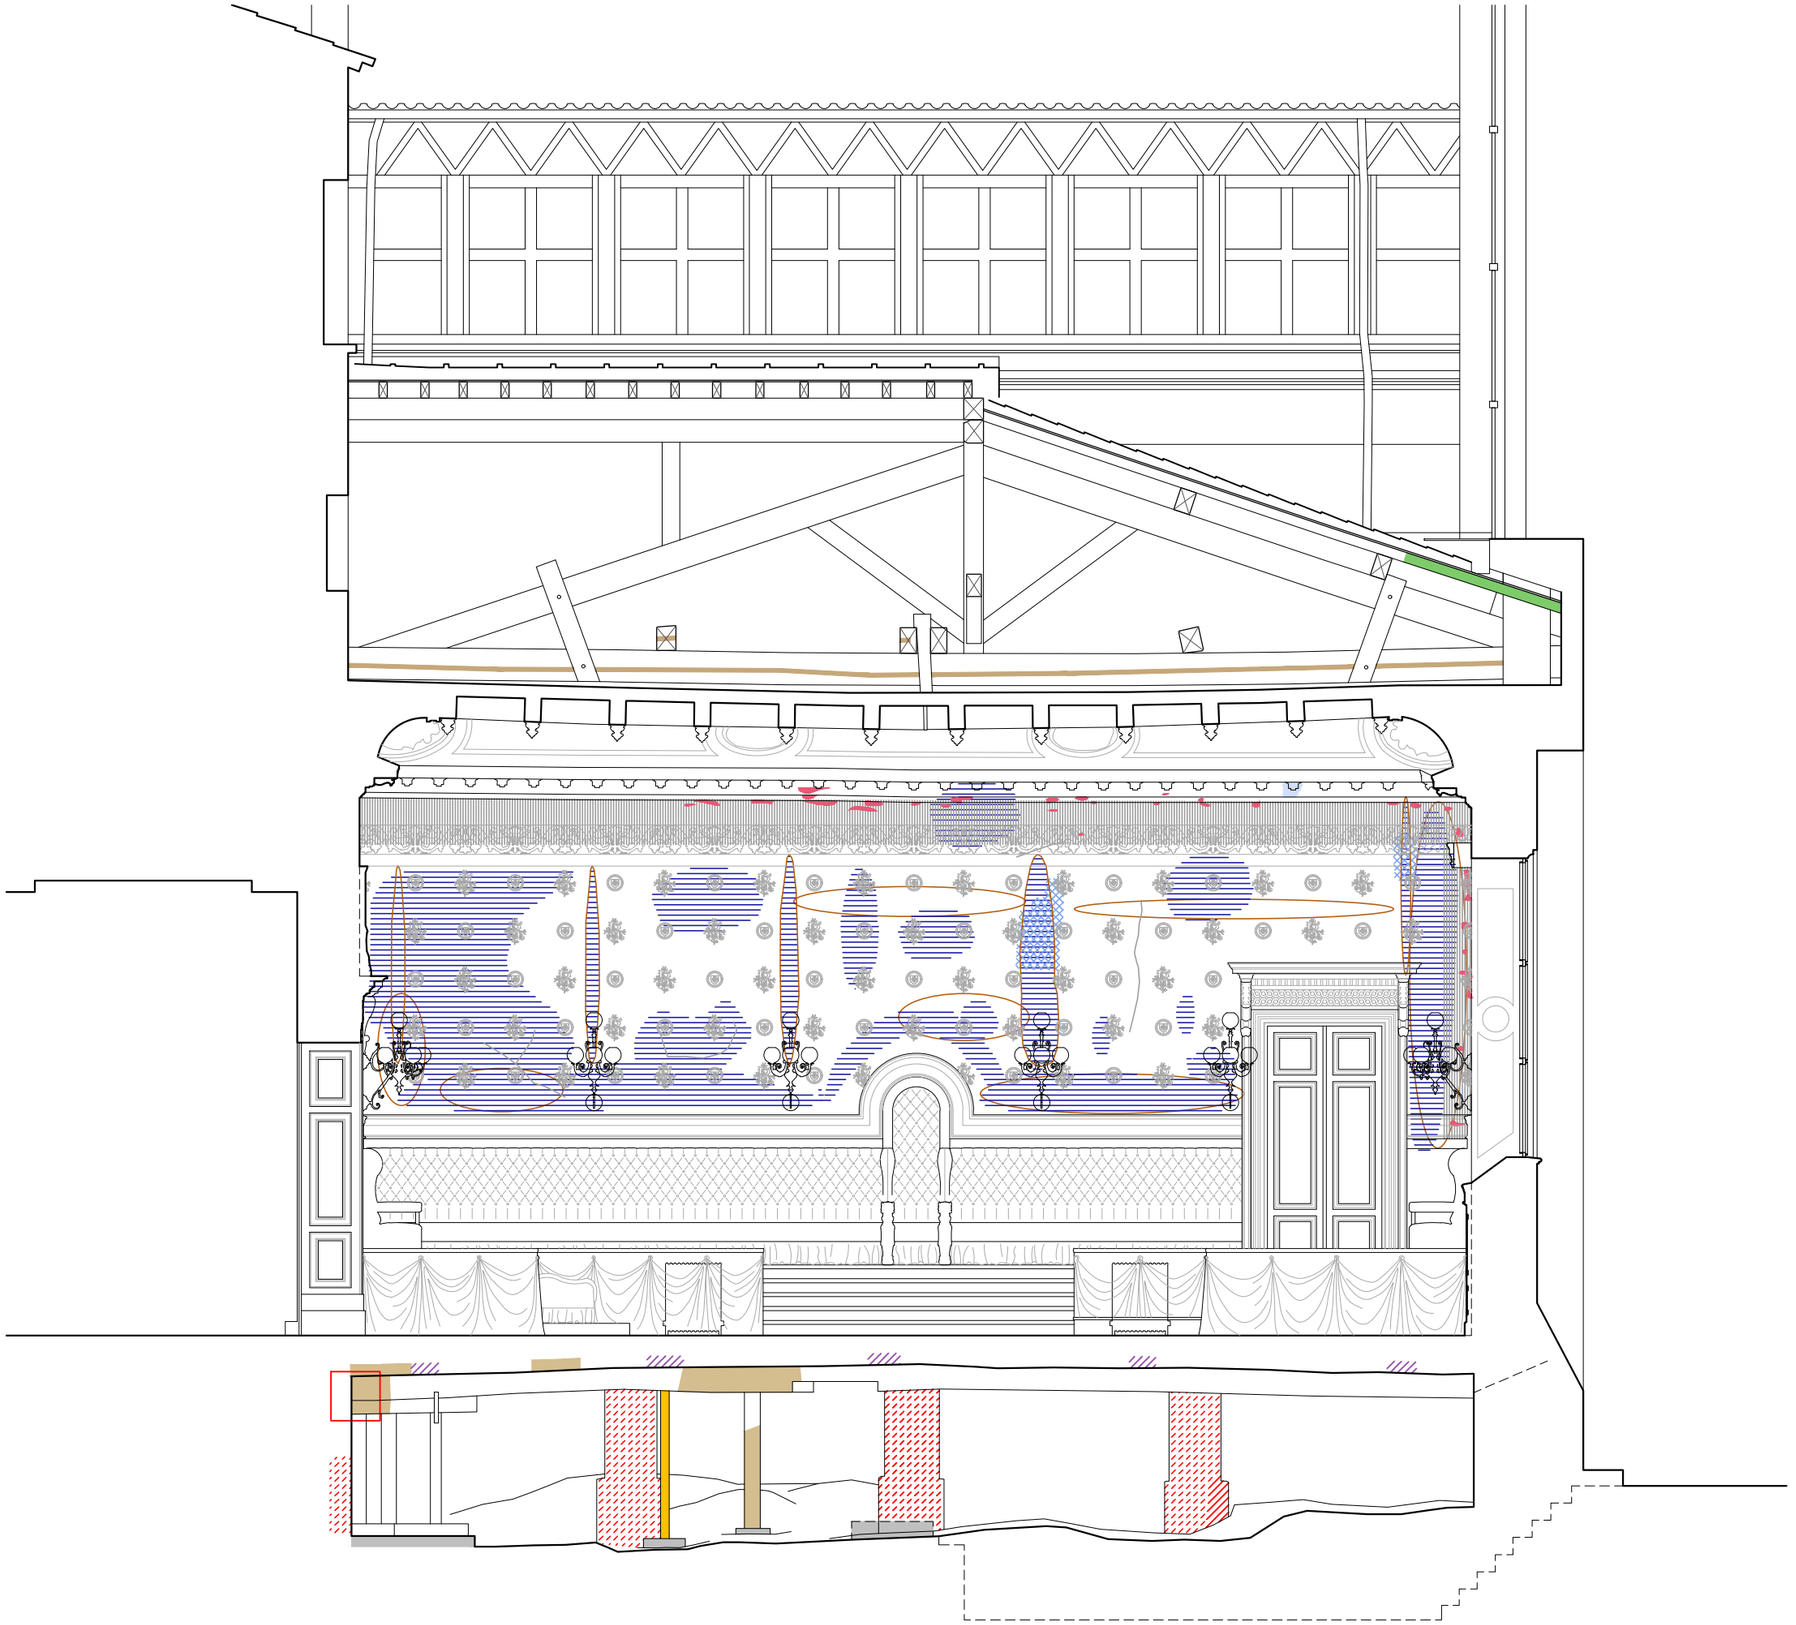

Légende :

- Parement brique altéré
- Parement brique déjointoyé
- Bois altéré
- Importantes gerces des bois
- Charpente reprise en 2008
- Ciment

Légende décors peints :

- Lacune du décor
- Soulèvement avec écaillage
- Décollements
- Fissures avec repeints
- Chancis avec traces de coulures
- Repeints
- Anciens sondages

Les étaiements ne sont pas représentés, afin de ne pas masquer les informations relatives aux décors.

0 0,5 1 2 3 4 5m