
Légende

Fourniture et pose d'une nouvelle estrade

31 - TOULOUSE	**Palais de justice**
Restauration de la Grand'Chambre	**PRO DCE**
Plan du rez-de-chaussée Estrade	Etat projeté
1.75e	Octobre 2026
27	C. Amiot A.C.M.H.

0 0,5 1 2 3 4 5m

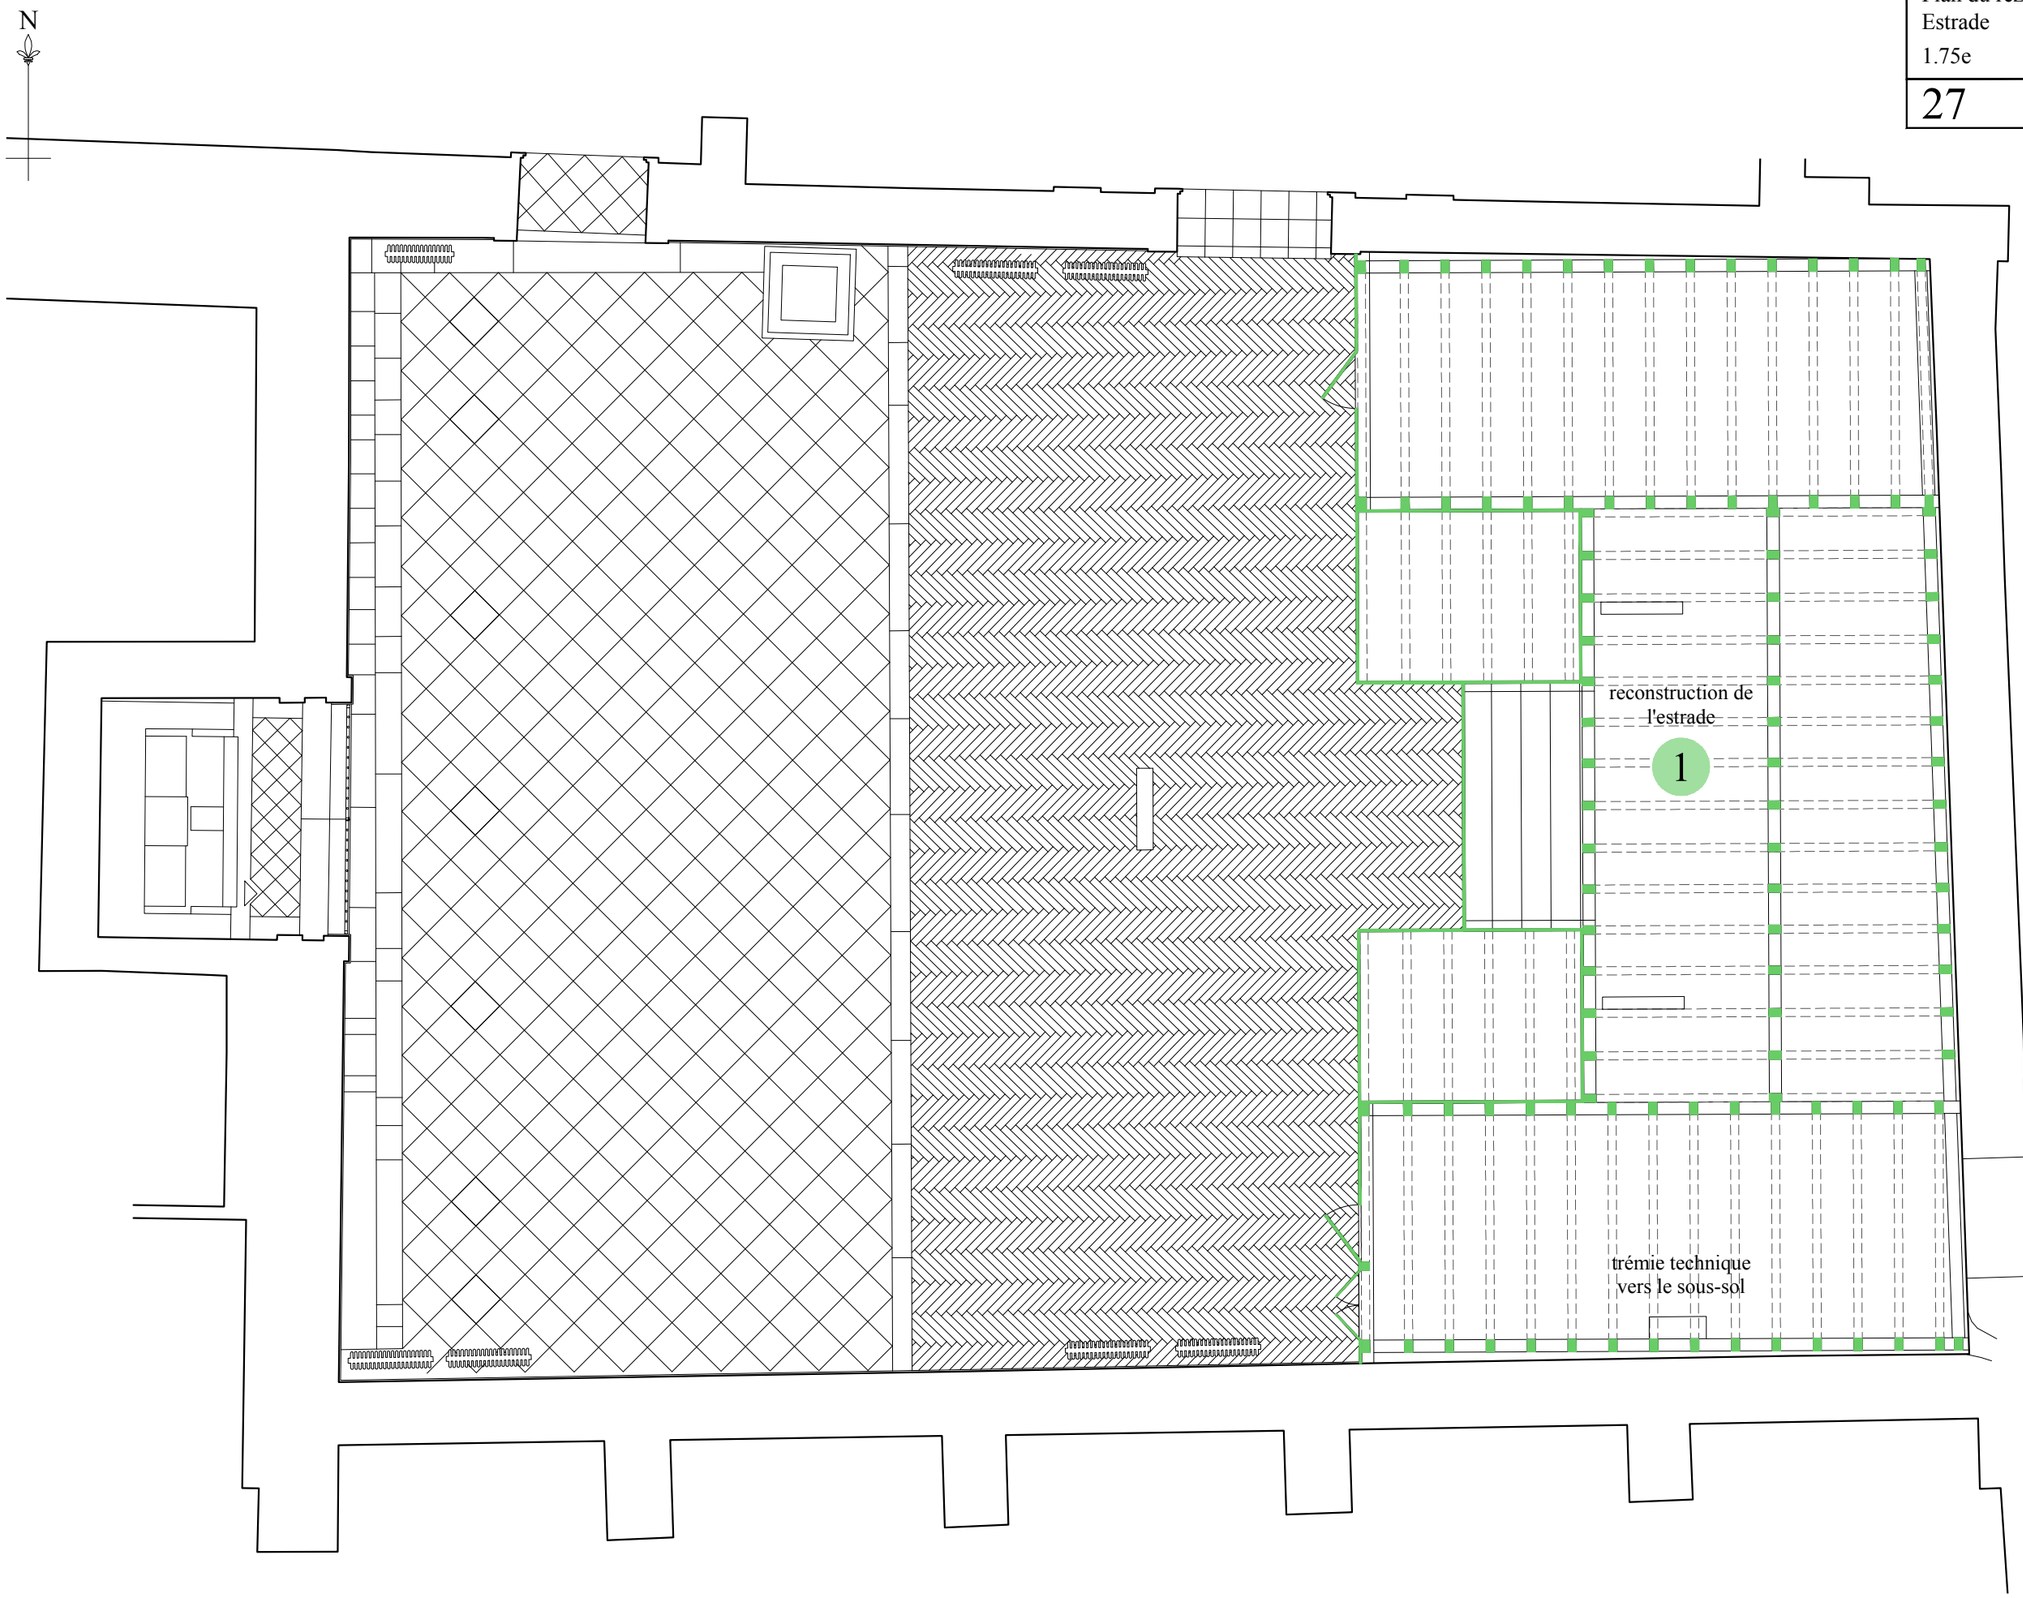

1 Reconstruction de l'estrade, régularisation et élargissement.
Après dépose de l'estrade, curage des gravats, réseaux et équipements.
Mise en place d'une structure poteaux/poutres d'entraxe de 50 cm pour la création de l'estrade principale, escalier et petites estrades latérales.
Réalisation d'une chape allégée chaux/liège.

Mise en place d'un plancher bois et de revêtements frontaux.
Création de deux accès vers le dessous de l'ouvrage ainsi qu'une trappe à deux vantaux pour l'accès au matériel de sonorisation et visioconférence.