
31 - TOULOUSE	Palais de justice
Restauration de la Grand'Chambre	PRO DCE
Plan du rez-de-chaussée	Etat projeté
1.75e	Octobre 2026
28	C. Amiot A.C.M.H.

0 0,5 1 2 3 4 5m

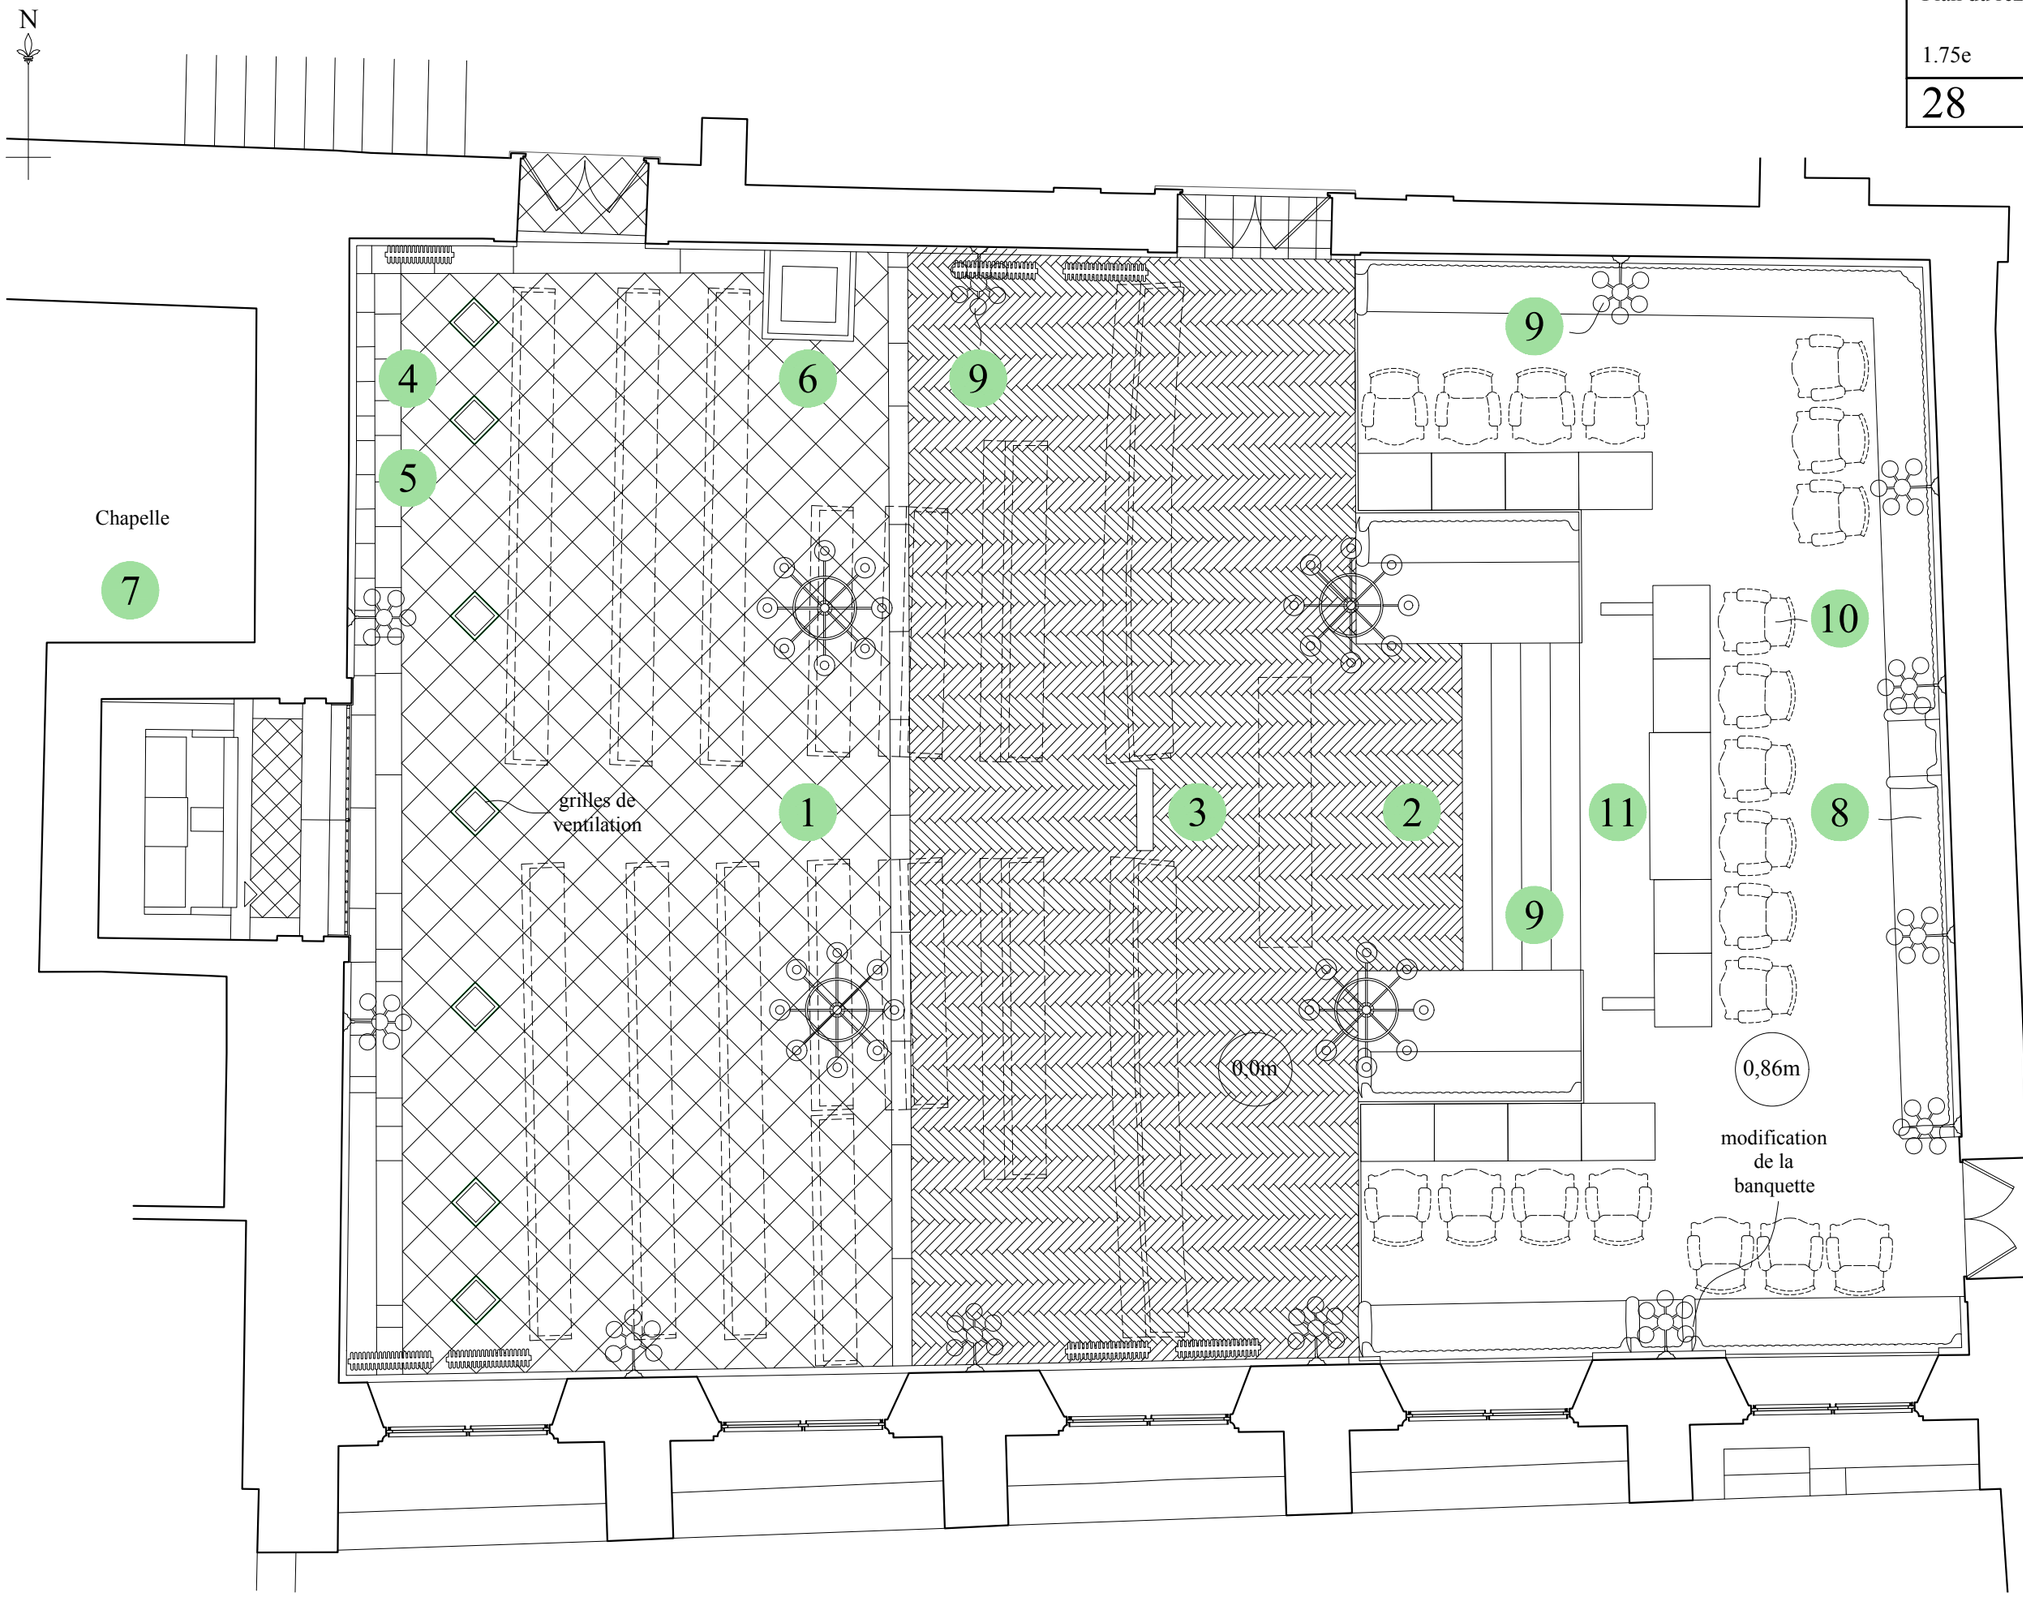

1 Restauration du sol, dalles de pierre et parquet

2 Reconstruction de l'estrade, régularisation et élargissement

3 Mise en place d'un système de ventilation

4 Restauration des lambris bas, portes et chambrales

5 Restauration des décors peints

6 Restauration de l'obélisque

7 Restauration de la chapelle, de l'autel, des décors et de la voûte

8 Restauration en atelier et remise en place des banquettes adossées

9 Restauration des appliques lumineuses, verrines et pose de suspensions lumineuses

10 Restauration du mobilier (fauteuils d'apparat, bancs et table d'audition)

11 Création de tables