
31 - TOULOUSE	**Palais de justice**
Restauration de la Grand'Chambre	**PRO DCE**
Plan de la couverture	Etat projeté
1.75e	Octobre 2026
32	C. Amiot A.C.M.H.

0 0,5 1 2 3 4 5m

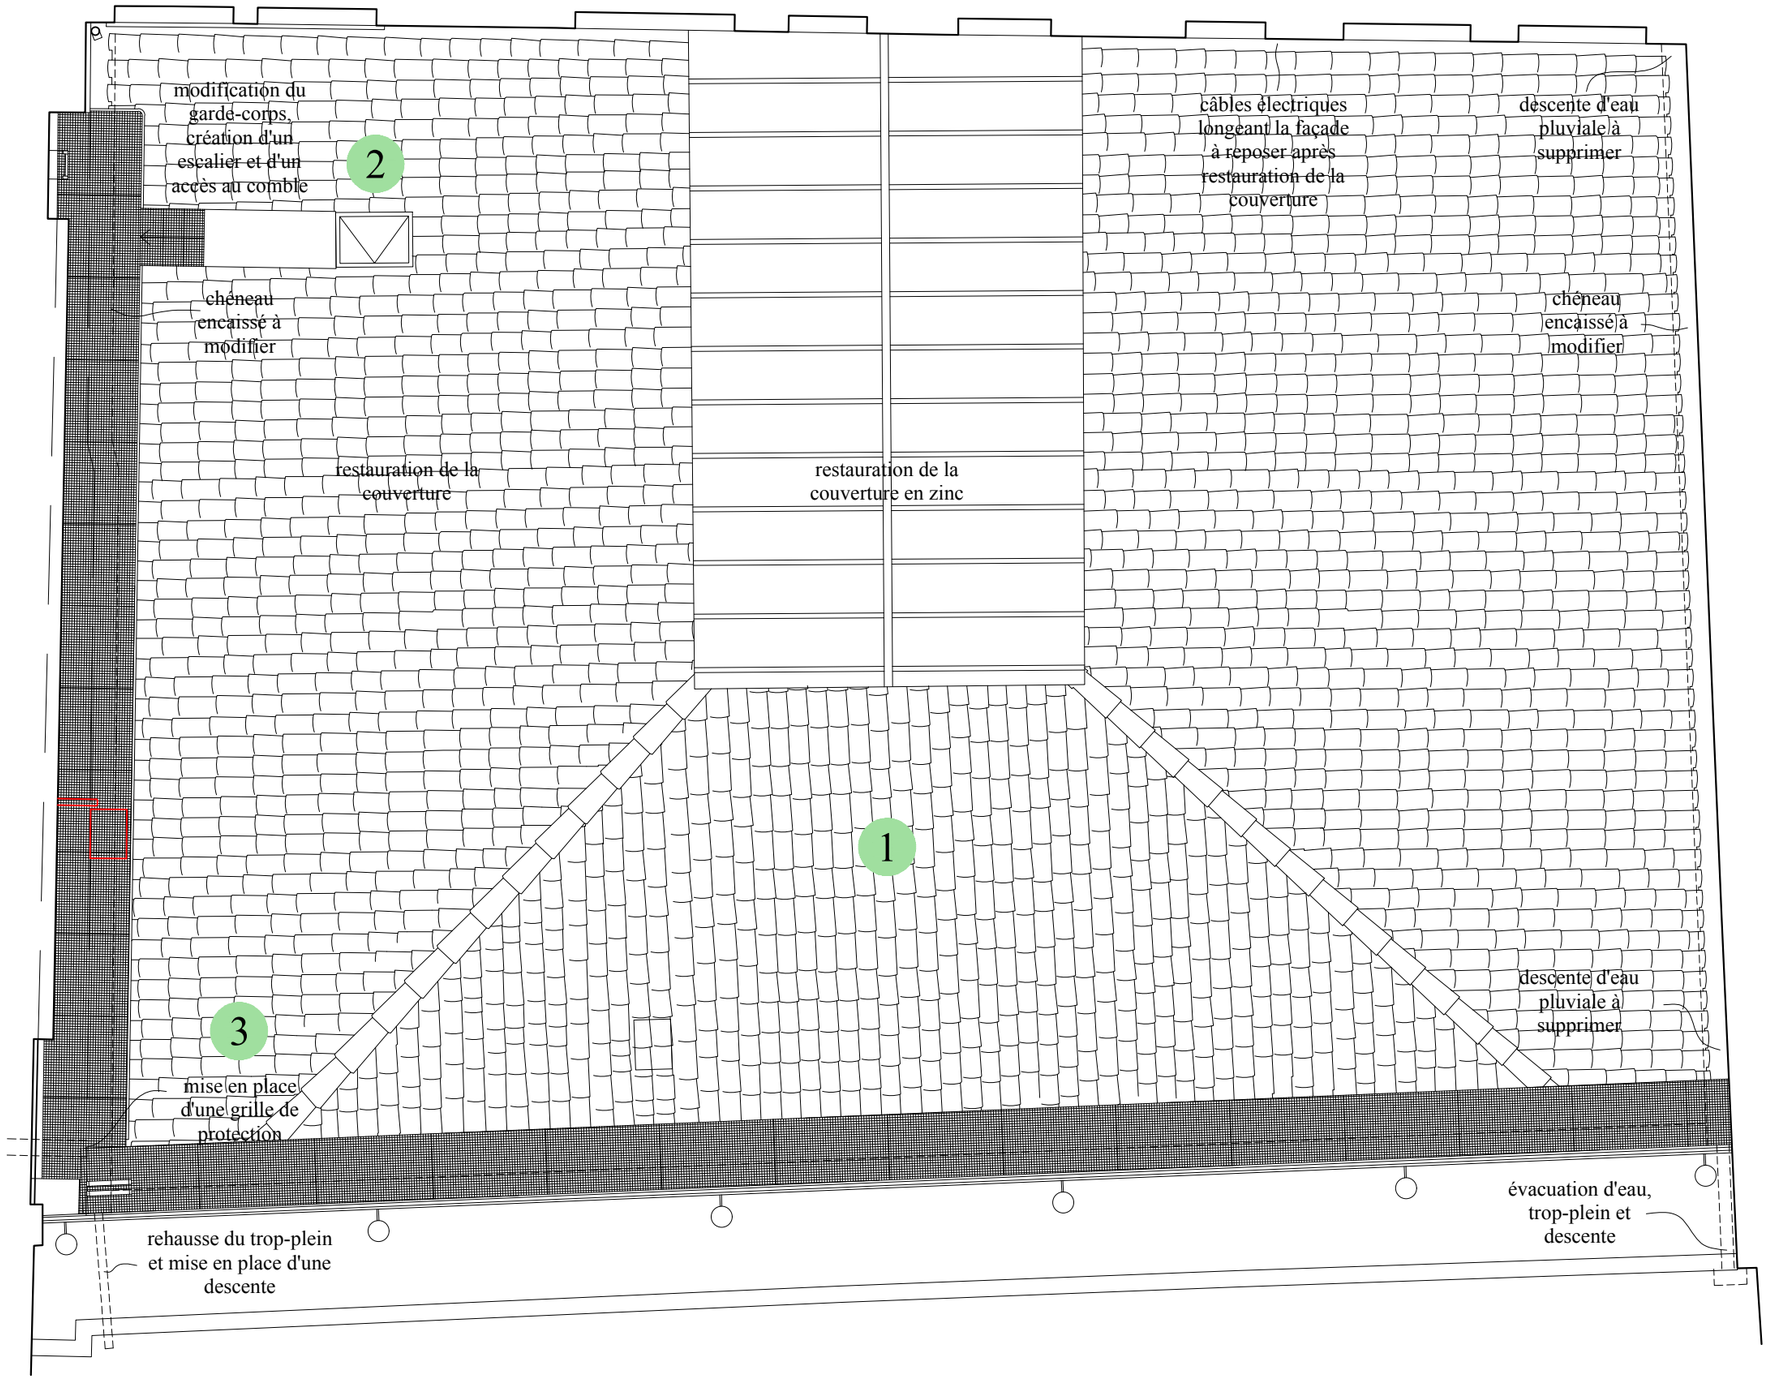

1 Repose de la couverture après restauration

2 Création d'un accès vers le comble

3 Reprise des cheneaux encaissés et modification du trop-plein Sud-Ouest