

31 - TOULOUSE	**Palais de justice**
Restauration de la Grand'Chambre	**PRO DCE**
Coupe CC' Elévation Est 1.75e	Etat projeté
35	C. Amiot A.C.M.H.

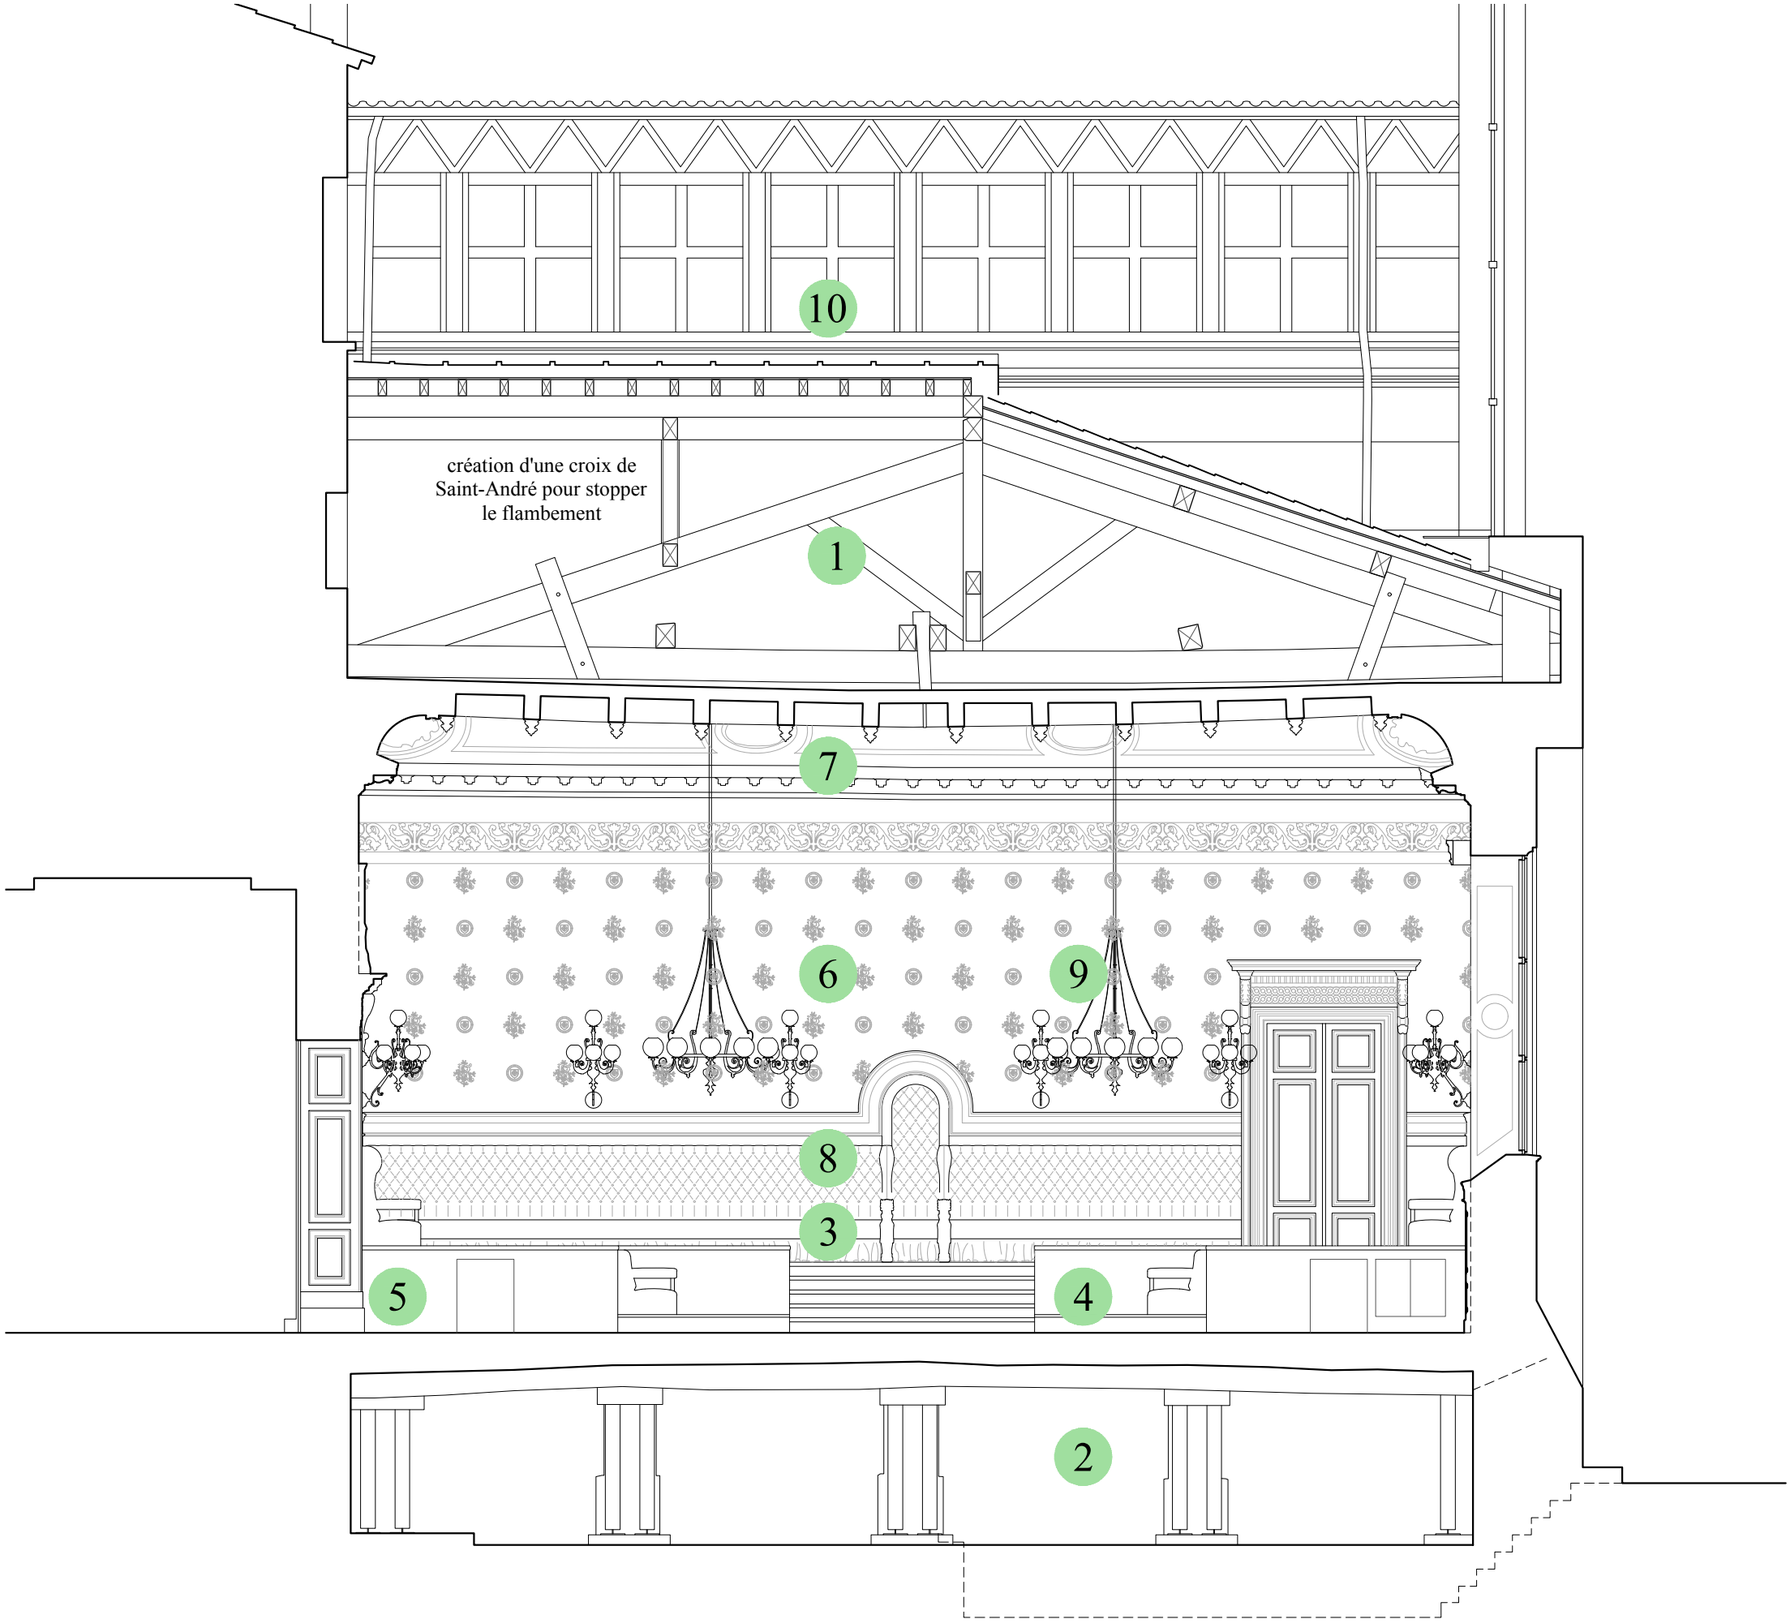

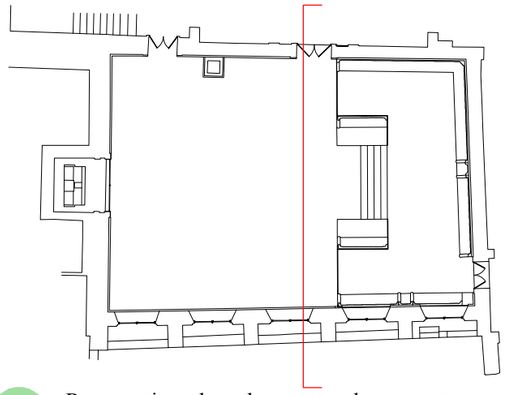

1. Restauration des charpentes de couverture et du plafond à caissons
2. Retrait des terres excédentaires, restauration des maçonneries et des charpentes
3. Reconstruction de l'estrade, régularisation et élargissement, sol en chape allégée chaux/liège
4. Restauration du sol, dalles de pierre et parquet
5. Restauration des lambris bas, portes et chambrales
6. Restauration des décors peints
7. Restauration du plafond à caissons et corniche
8. Restauration en atelier et remise en place des banquettes adossées
9. Restauration des appliques lumineuses, verrines et création de lustres
10. Repose de la couverture, création d'un nouvel accès et reprise des chéneaux

Nota : les lustres figurant sur la pièce graphique relèvent d'une prestation en option.

0 0,5 1 2 3 4 5m