
31 - TOULOUSE **Palais de justice**
Restauration de la Grand'Chambre **PRO DCE**


Coupe DD'
Elévation Ouest
1.75e

Etat projeté

36

C. Amiot A.C.M.H.

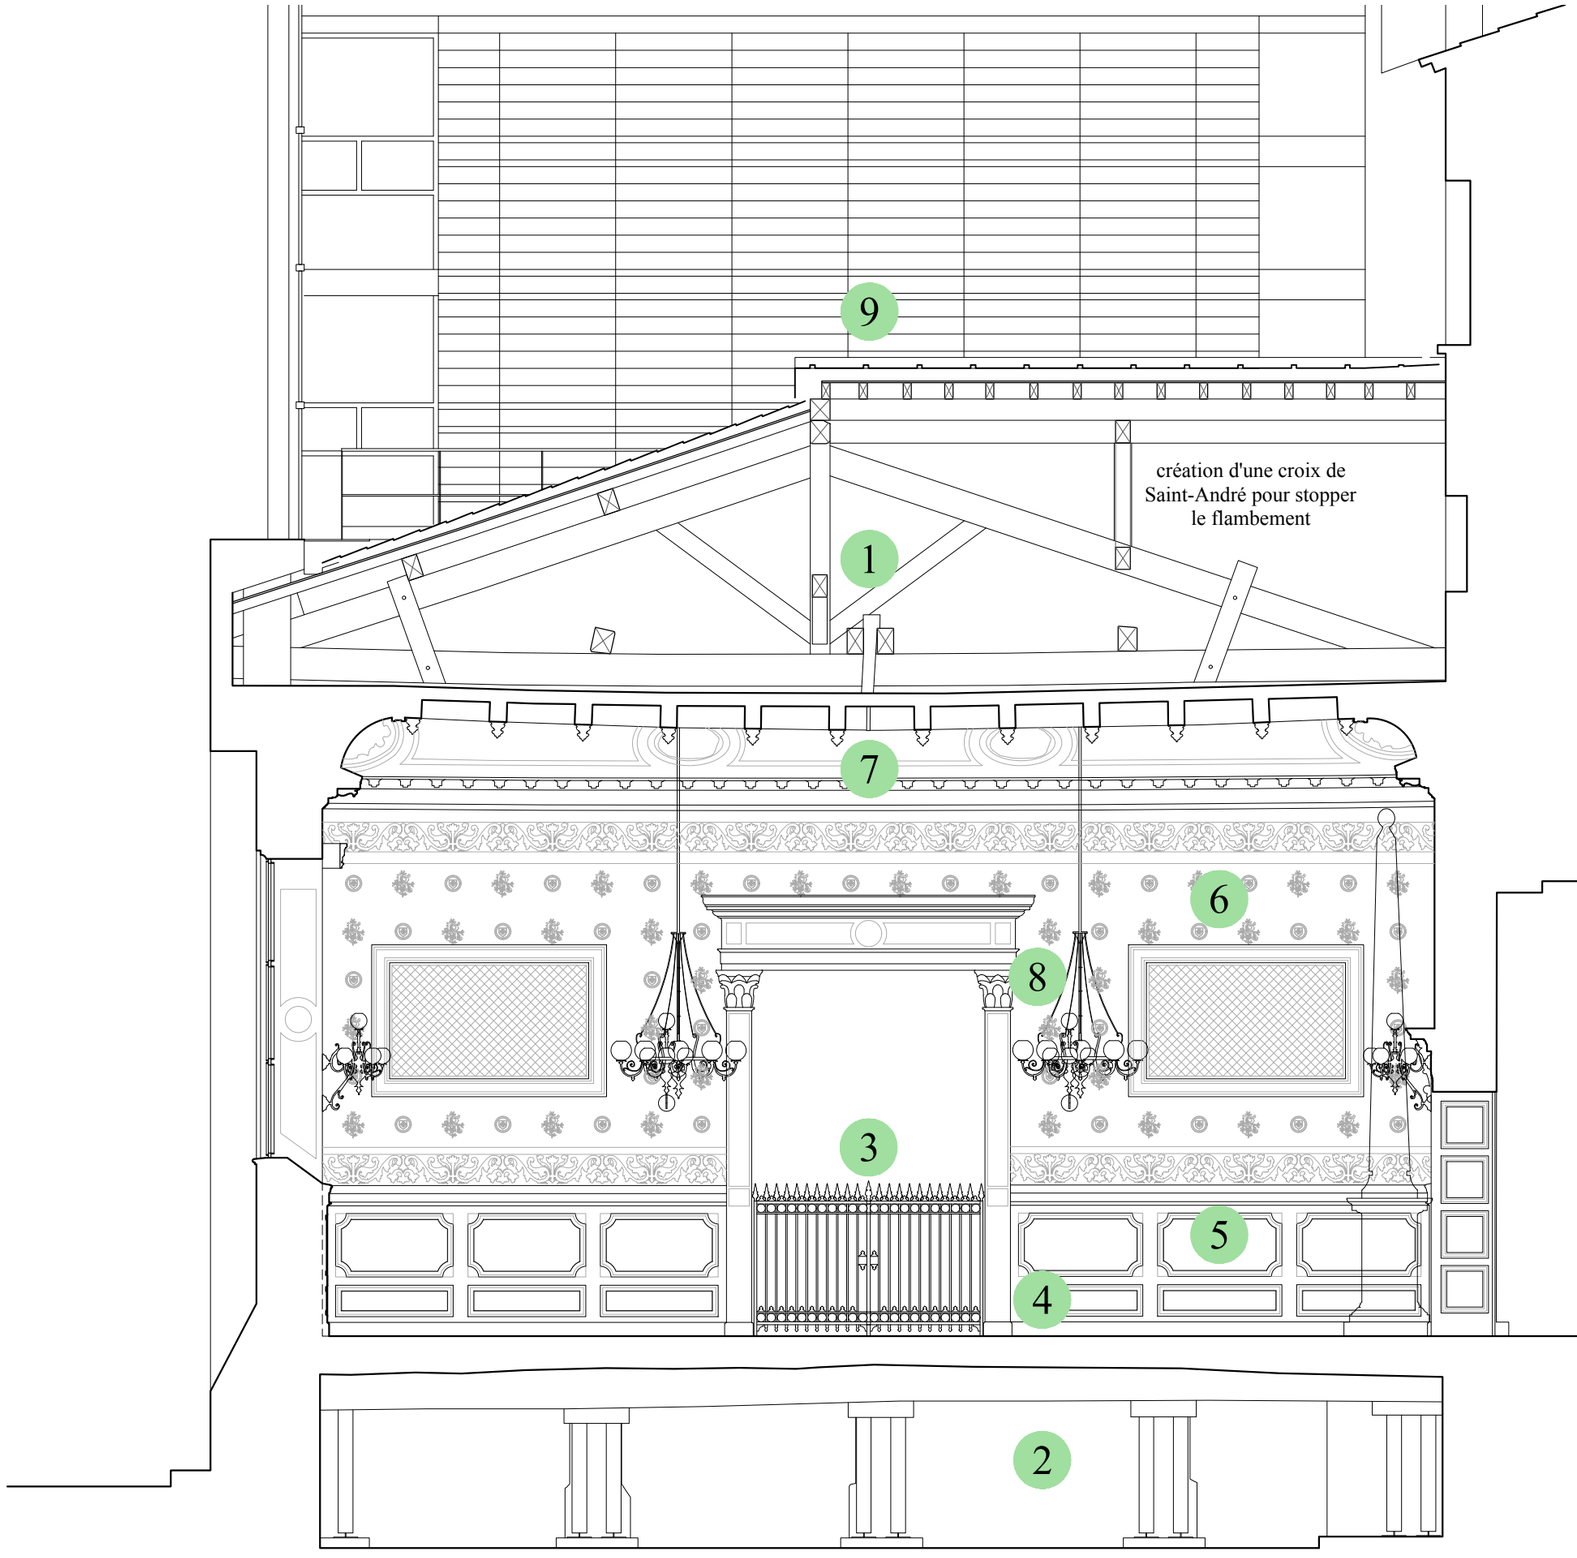

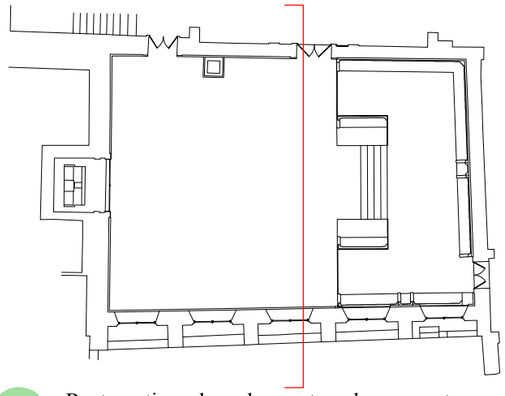

1 Restauration des charpentes de couverture et du plafond à caissons

2 Retrait des terres excédentaires, restauration des maçonneries et des charpentes

3 Restauration de la chapelle, de la grille, de l'autel, des décors et de la voûte

4 Restauration du sol, dalles de pierre et parquet

5 Restauration des lambris bas, portes et chambrales

6 Restauration des décors peints

7 Restauration du plafond à caissons et corniche

8 Restauration des appliques lumineuses, verrines et création de lustres

9 Repose de la couverture, création d'un nouvel accès et reprise des chéneaux

Nota : les lustres figurant sur la pièce graphique relèvent d'une prestation en option.

0 0,5 1 2 3 4 5m