
31 - TOULOUSE Restauration de la Grand'Chambre	Palais de justice PRO DCE
Coupe CC' - Elévation Est 1.100e	Installations de chantier
41	C. Amiot A.C.M.H.

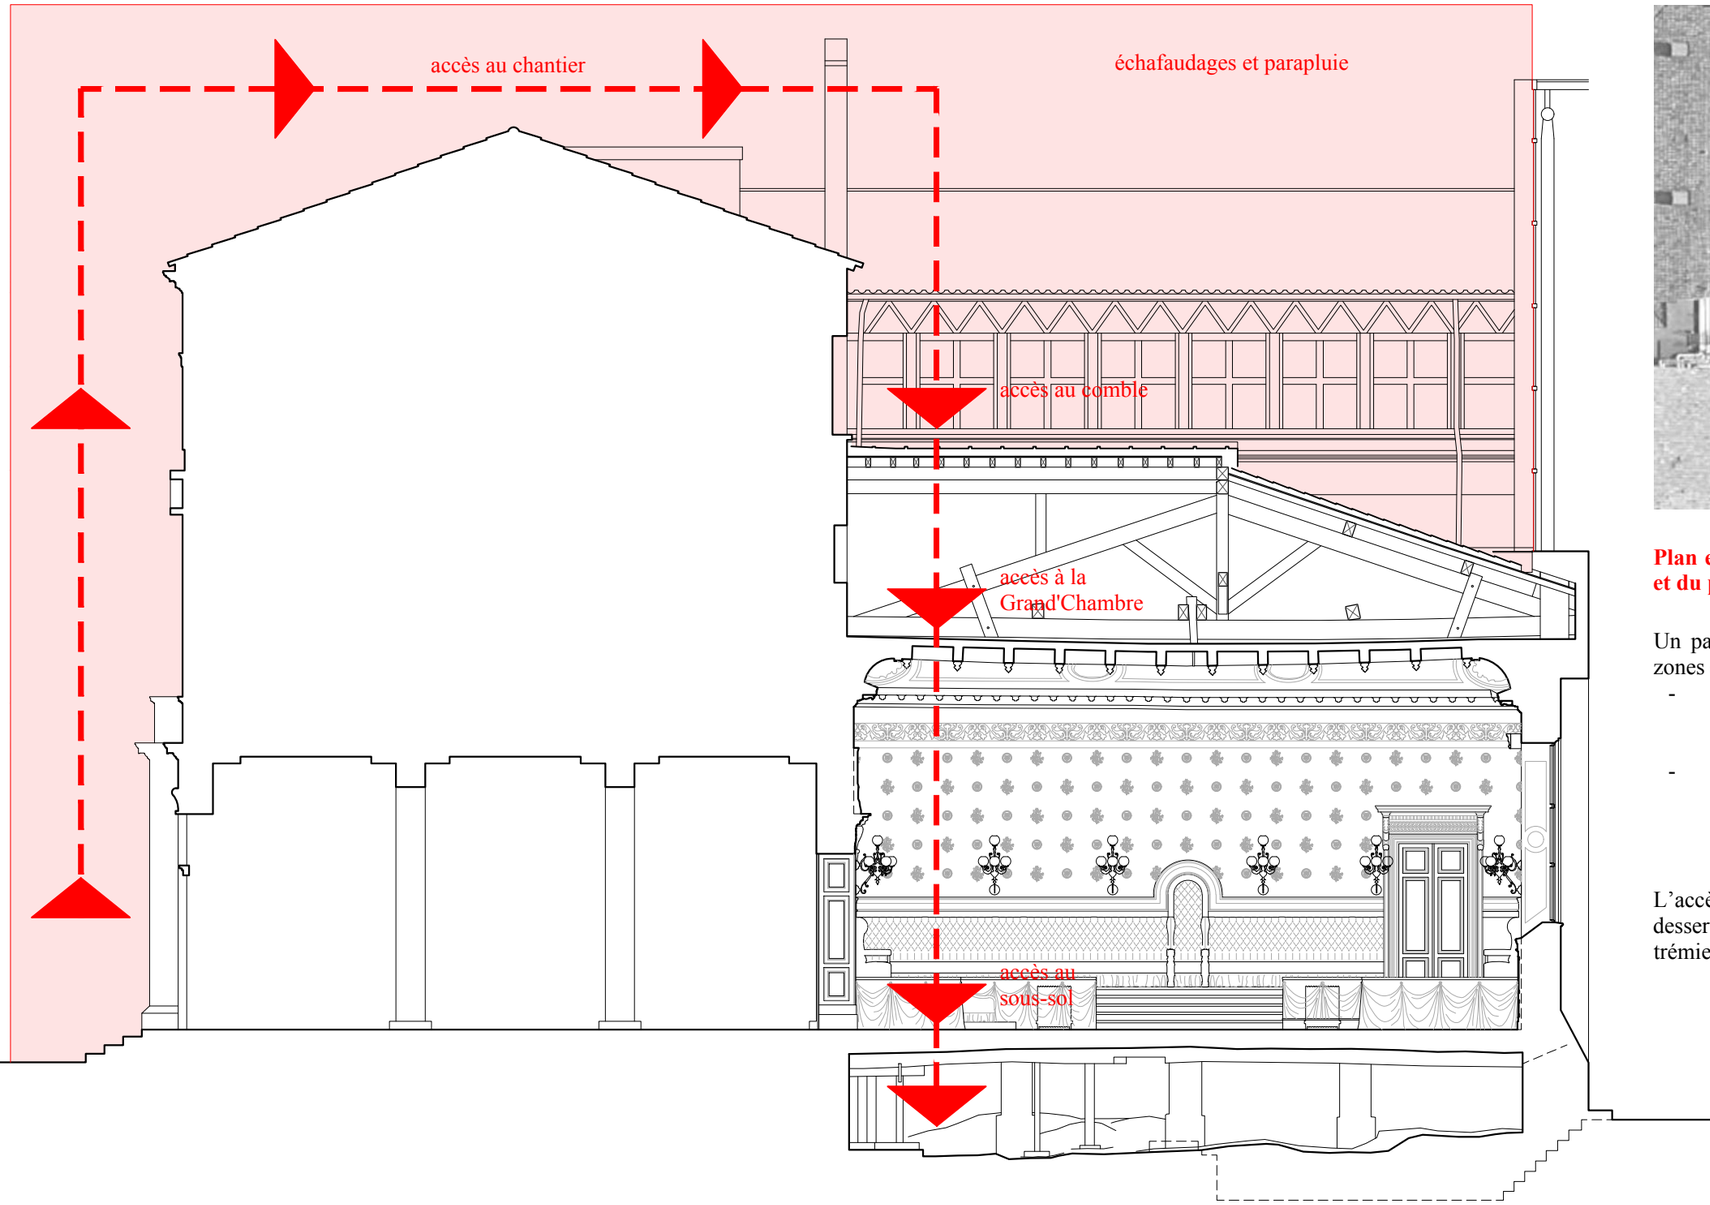



Plan et coupe schématiques des installations de chantier et du parapluie

Un parapluie de protection sera mis en place au droit des zones de travaux. Il sera réalisé en deux phases :

- phase 1 de couvrement complet, couvrant l'intégralité de l'emprise des travaux durant la dépose de la couverture et la restauration des charpentes ;
- phase 2 de couvrement partiel, mise en place après la repose de la couverture et limitée à la seule colonne d'accès regroupant l'escalier et les éléments de levage, maintenue jusqu'au repli du chantier.

L'accès au trois niveaux de la Grand'Chambre seront desservis selon une distribution verticale en ménageant des trémies dans le plafond et le sol de la salle.