LEGENDE	
	Armoire divisionnaire électrique existante
	Prise de courant détrompée dédiée informatique sur réseau ondulable finition métal laiton brossé
	Prise de courant finition métal laiton brossé
	Prise de courant 16A encastré en sol simple ou double métal laiton brossé
	Prise de courant 16A étanche
32A	Prise de courant 32A mono
	Coupure d'urgence électrique
S S	Bloc éclairage de sécurité / Bloc éclairage de sécurité étanche
A	Bloc d'éclairage de sécurité d'ambiance existant
	Bloc portatif d'éclairage de sécurité
ECL	Tableau de commande d'éclairage à créer finition laiton brossé
	Interrupteur SA étanche à voyant.
	Interrupteur SA en laiton brossé
	Lustre en applique existant
	Lampe sur pied existante
	Type 1: suspension en PSE 3
	Type 2: ruban Led
	Type 3: projecteurs Led orientable
	Type 4: luminaire étanche
	Type 5: hublot
	Prise RJ45 cat 6A (depuis réseau VDI)
	Prise RJ45 cat 6A (depuis réseau sureté)
	Prise RJ45 cat 6A (depuis baie sono/vidéo)
	Prise HDMI
Baie	Baie sonorisation/visio (hors lot)
	Micro (hors lot) - Fourniture et pose des fourreaux
	Haut parleur (hors lot) - Fourniture et pose des fourreaux
	Prise micro (hors lot) - Fourniture et pose des fourreaux
	Rack sonorisation à déposer (remplacement hors lot)
	Chemin de câbles CFO ou VDI Justice + visio ou SSI/ Sureté
	Fourreaux Ø32 pour sonorisation (sur cdc cfa VDI sous estrade)
	Fourreaux Ø32 pour caméra (sur cdc cfa VDI sous estrade)
	Fourreaux Ø32 pour HDMI (sur cdc cfa VDI sous estrade)
	Remontée cable d'alimentation vers comble

RESTAURATION DE LA GRAND'CHAMBRE
COUR D'APPEL
PALAIS DE JUSTICE

10 Place du Salin
31000 TOULOUSE

Maître d'ouvrage	Maître d'oeuvre
MINISTERE DE LA JUSTICE Département immobilier de Toulouse 2, impasse Boudeville 31047 Toulouse cedex 1	AGENCE CHRISTOPHE AMIOT Architecte DPLG - Architecte en Chef des Monuments Historiques 9, La Magnanne 35250 Andouillé-Neuville Mail : lamagnanne@wanadoo.fr


BET Electricité	BET Fluides CVC
DS INGENIERIE SAS 178 rue Jacques BREL 46000 CAHORS Tél : 06.87.46.75.57 nicolas.pelissie@ds-ingenierie.com	TECHNISPHERE Place Paul Riché 31200 Toulouse Tél : 05.34.42.20.20

Date	LOT N°08: ELECTRICITE COURANTS FORTS COURANTS FAIBLES	EL01 A
10/2026		


indice	Date	modifications	indice	Date	modifications
0	10/2026	Création du document			
A	10/2026	Mise à jour suivant remarques MOA			

DESSINE PAR	Format papier	1ere publication	REFERENCE INFO.	ECHELLE
NP	A3	10/2026	2572 - GRAND CHAMBRE	


	2	D	001		01	DCE

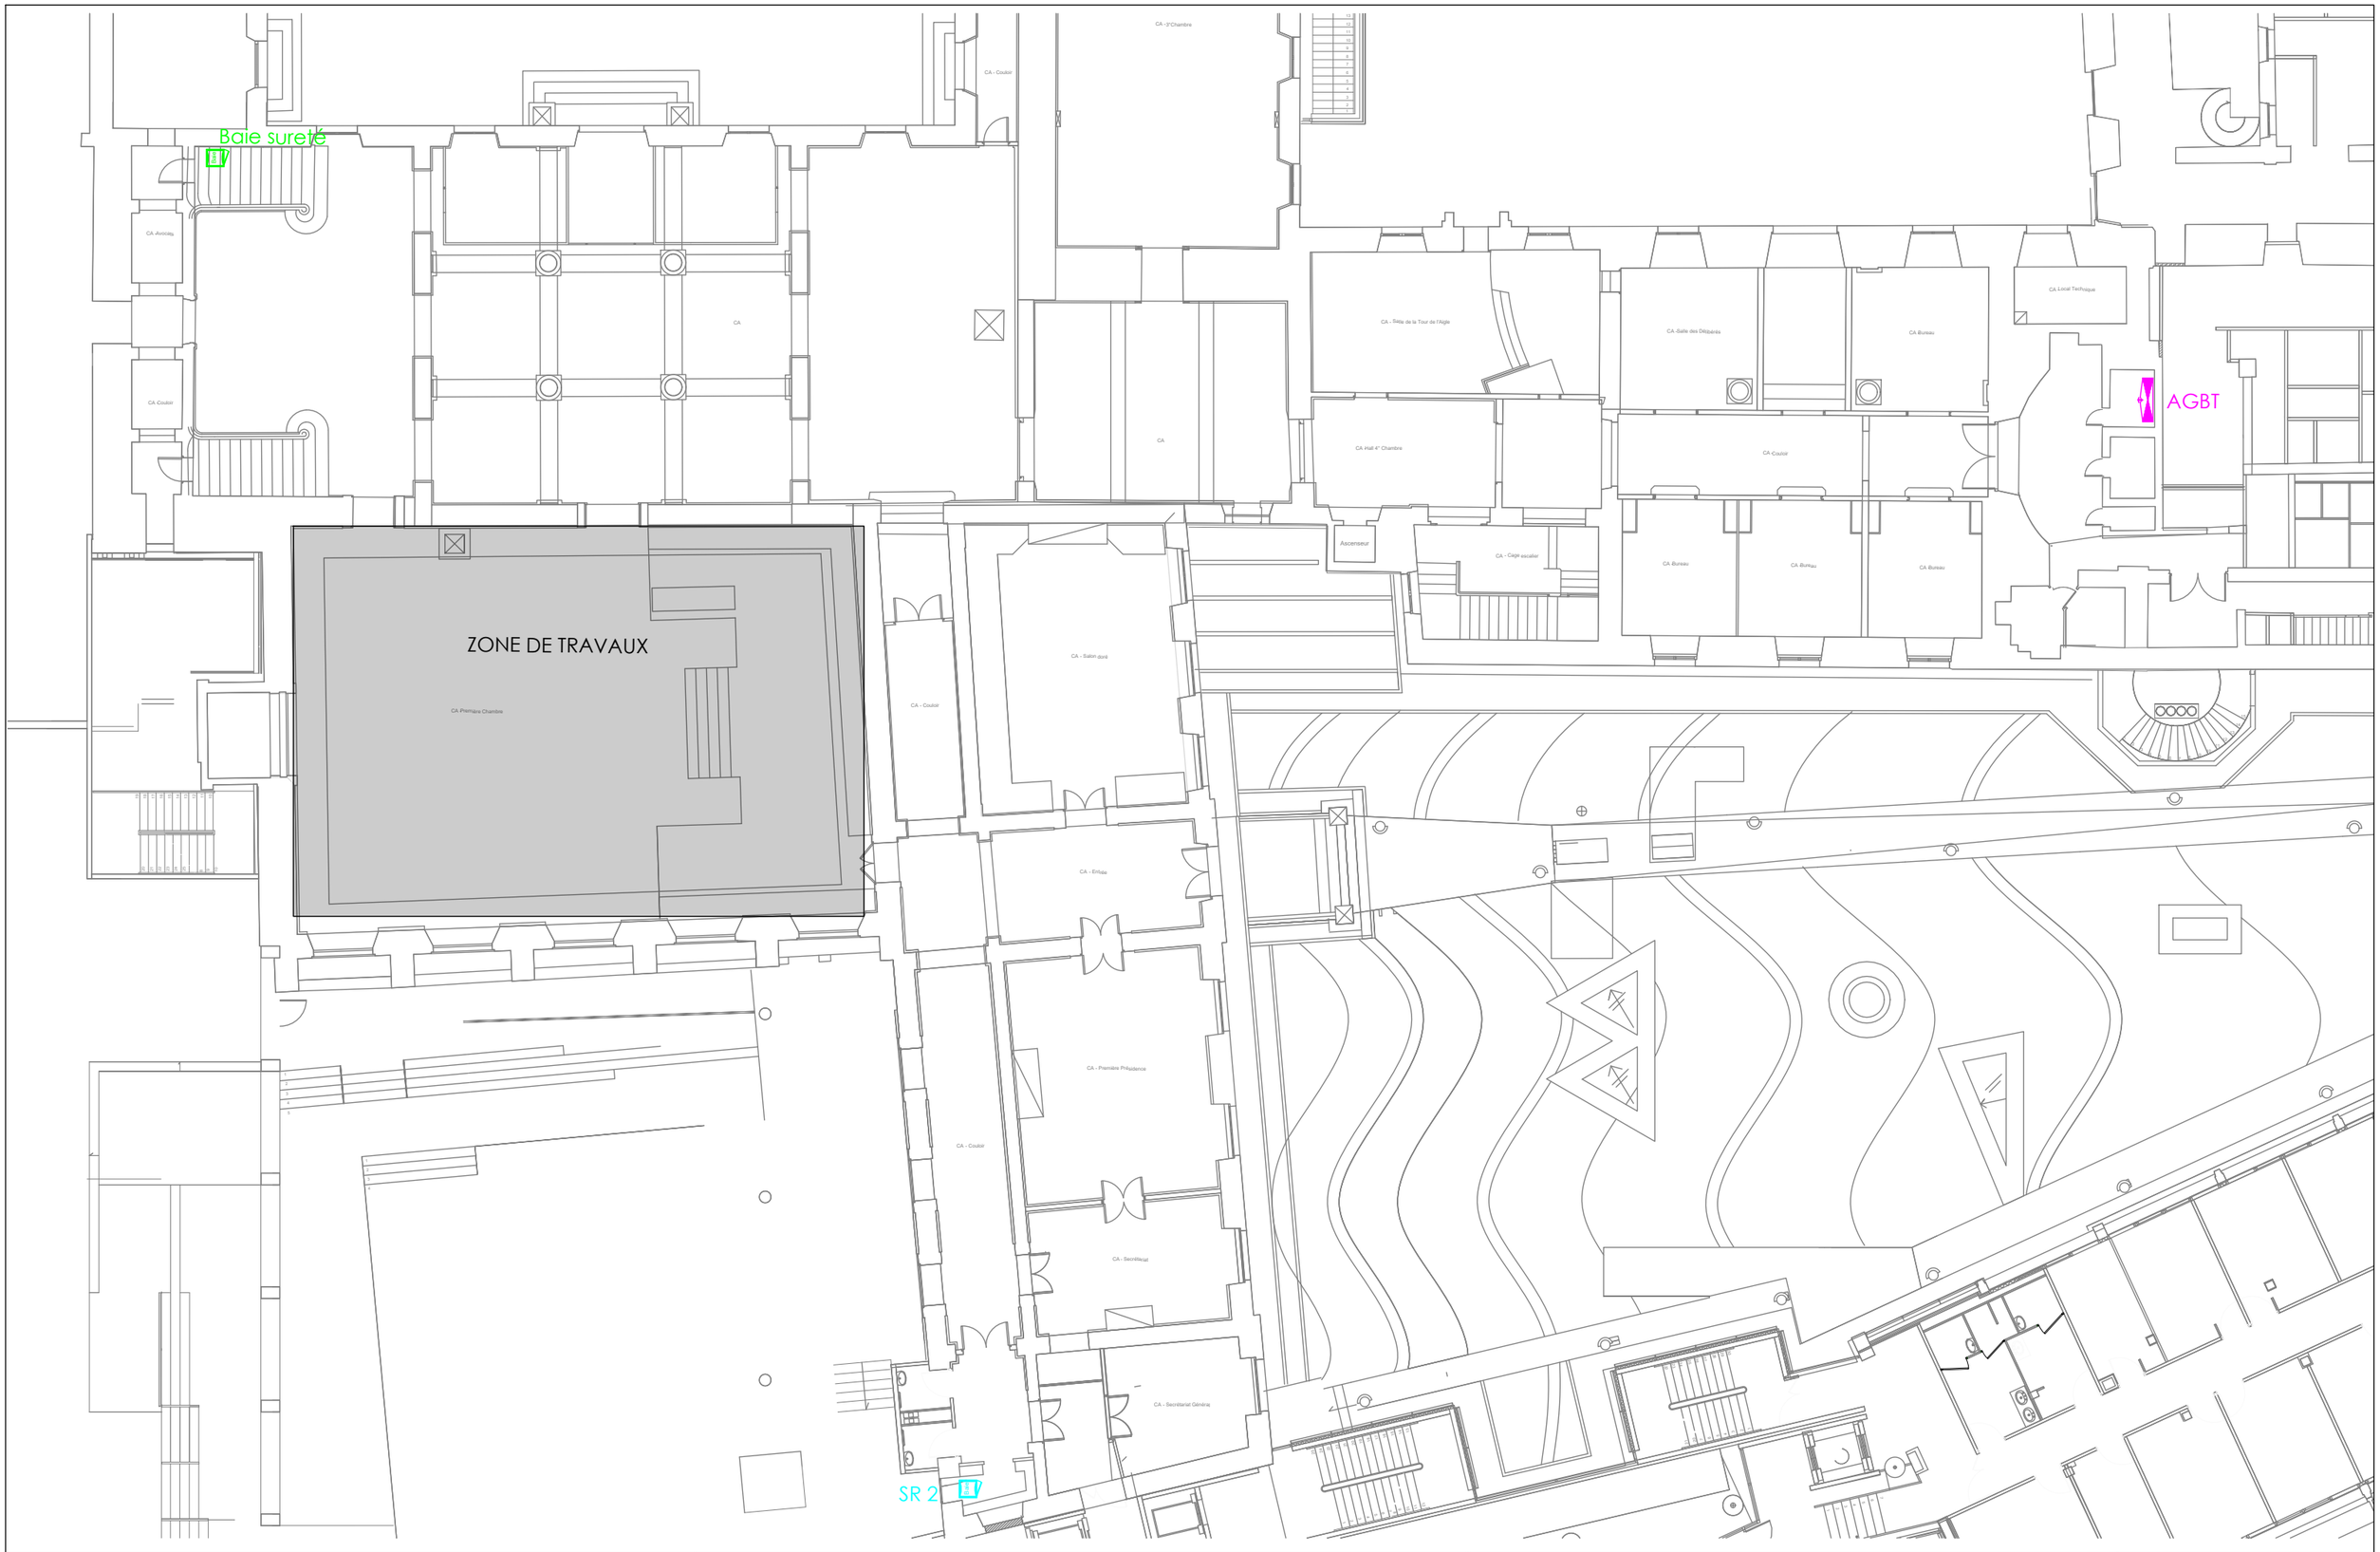


RENOVATION ELECTRIQUE DE LA GRAND CHAMBRE	PHASE : DCE	DS INGENIERIE	Octobre 2026
COUR APPEL DE TOULOUSE	Ind A	DS INGENIERIE SAS	Ech: 1/200°
Niveau: RDC Haut - Repérage CFA CFO	LOT N°08: ELECTRICITE COURANTS FORTS COURANTS FAIBLES	178, Rue Jacques BREL - 46000 CAHORS	FOLIO: 1 / 6

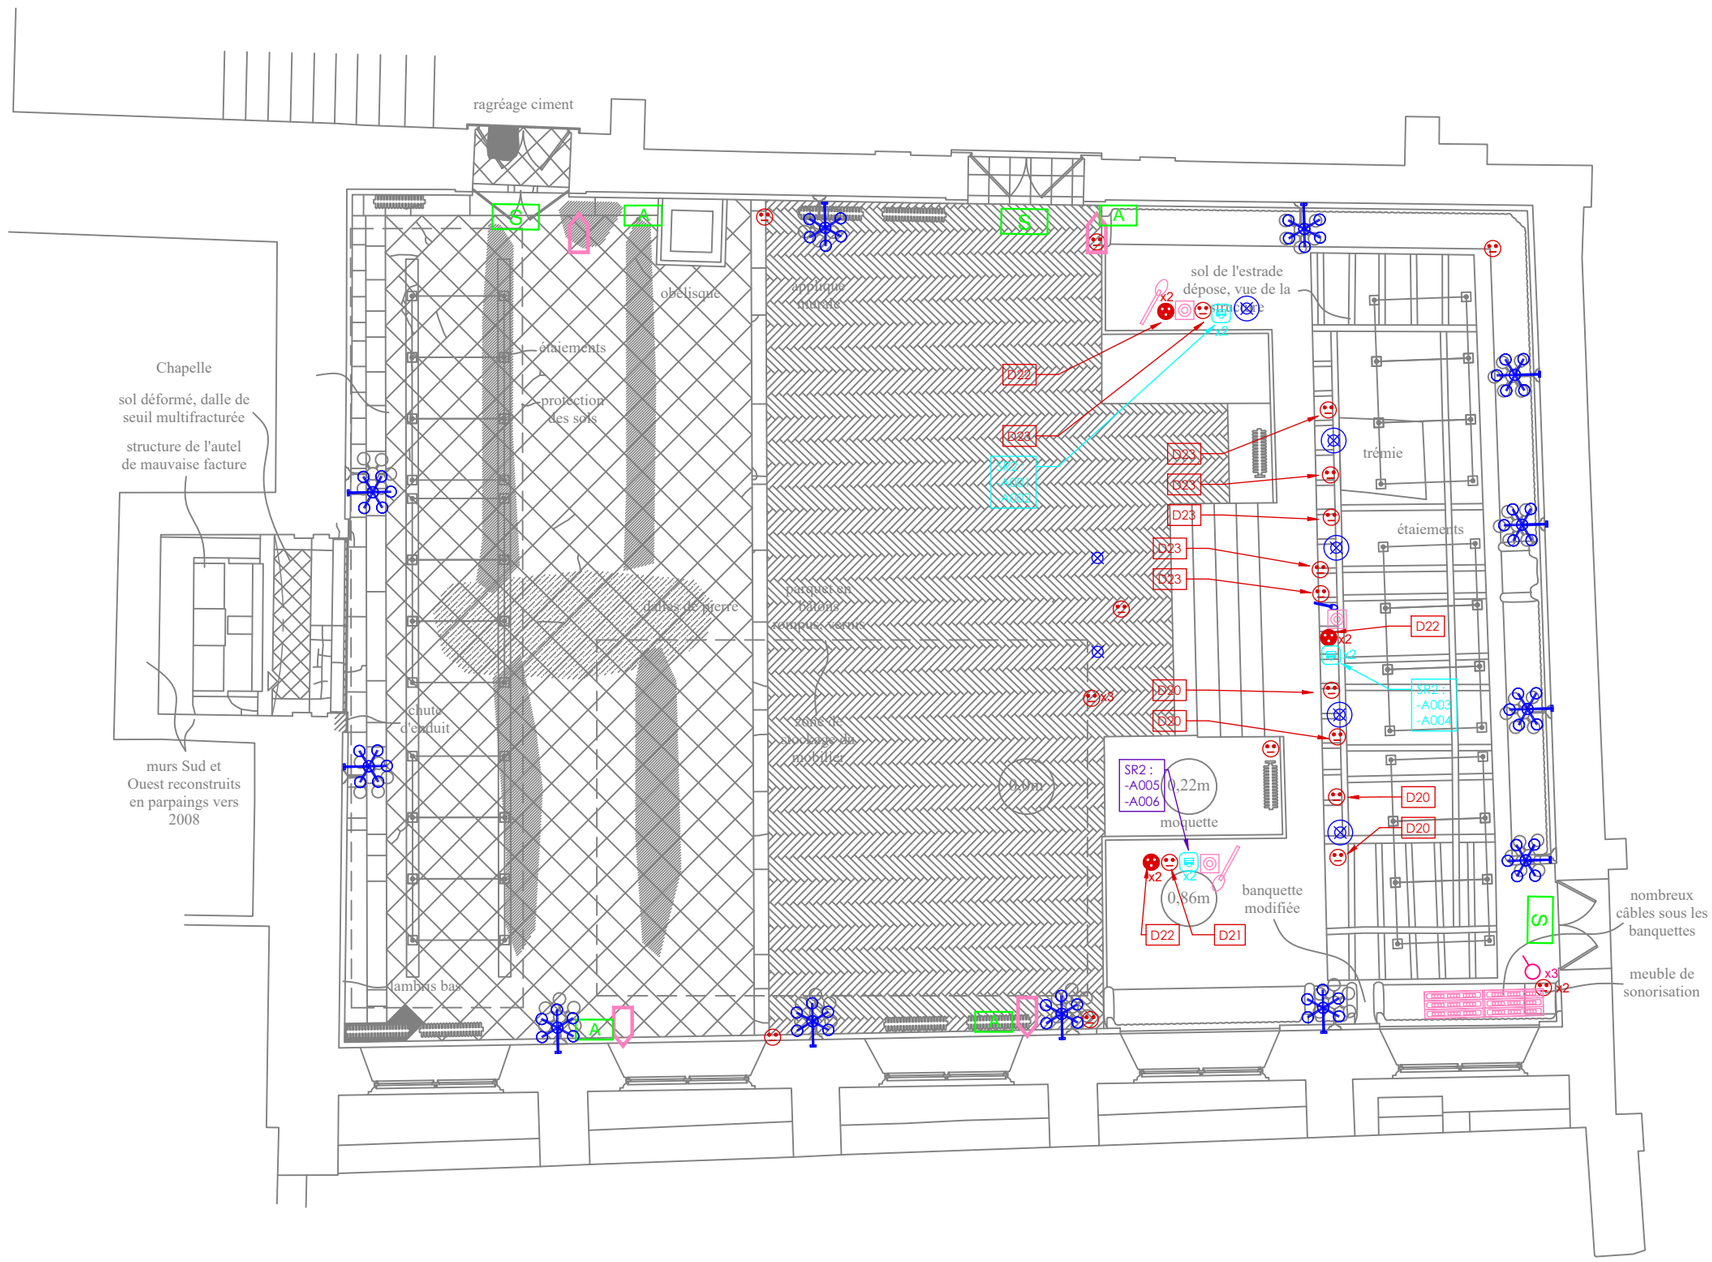


RENOVATION ELECTRIQUE DE LA GRAND CHAMBRE	PHASE : DCE	DS INGENIERIE	Octobre 2026
COUR APPEL DE TOULOUSE	Ind A	DS INGENIERIE SAS	Ech: 1/100°
Niveau: RDC - Grand chambre - Etat des lieux	LOT N°08: ELECTRICITE COURANTS FORTS COURANTS FAIBLES	178, Rue Jacques BREL - 46000 CAHORS	FOLIO: 2 / 6

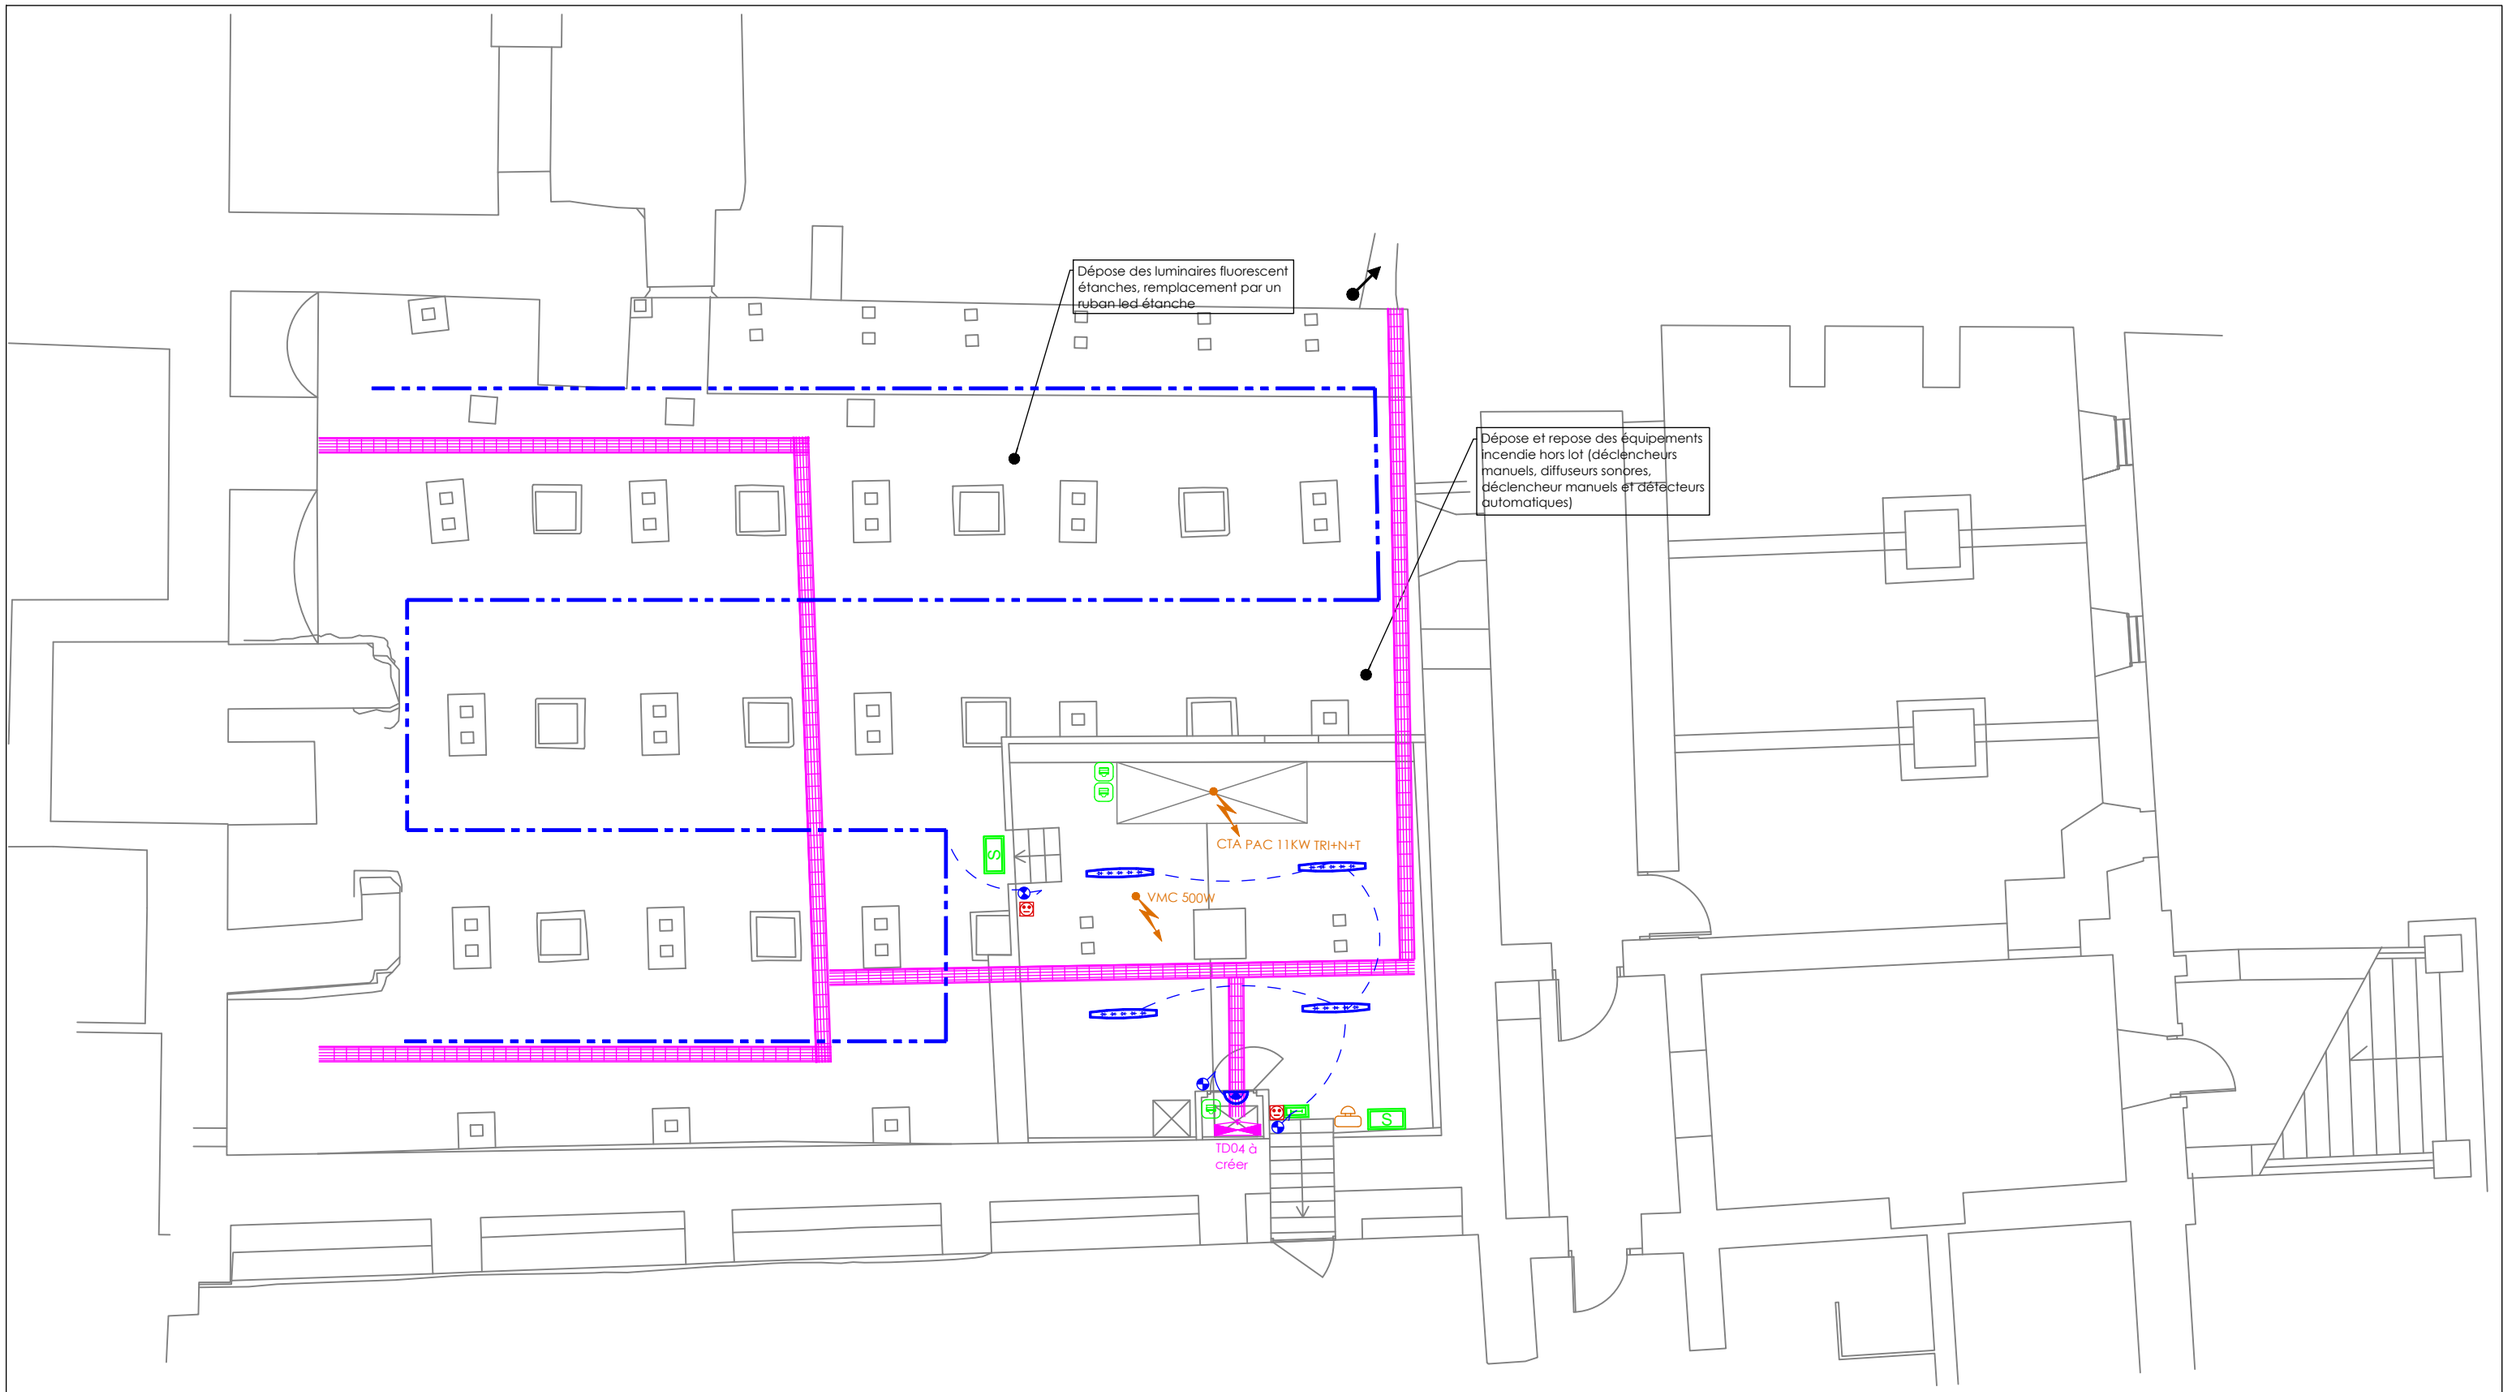


RENOVATION ELECTRIQUE DE LA GRAND CHAMBRE	PHASE : DCE	DS INGENIERIE	Octobre 2026
COUR APPEL DE TOULOUSE	Ind A	DS INGENIERIE SAS	Ech: 1/100°
Niveau: SOUS SOL - Grand chambre - Projet	LOT N°08: ELECTRICITE COURANTS FORTS COURANTS FAIBLES	178, Rue Jacques BREL - 46000 CAHORS	FOLIO: 3 / 6

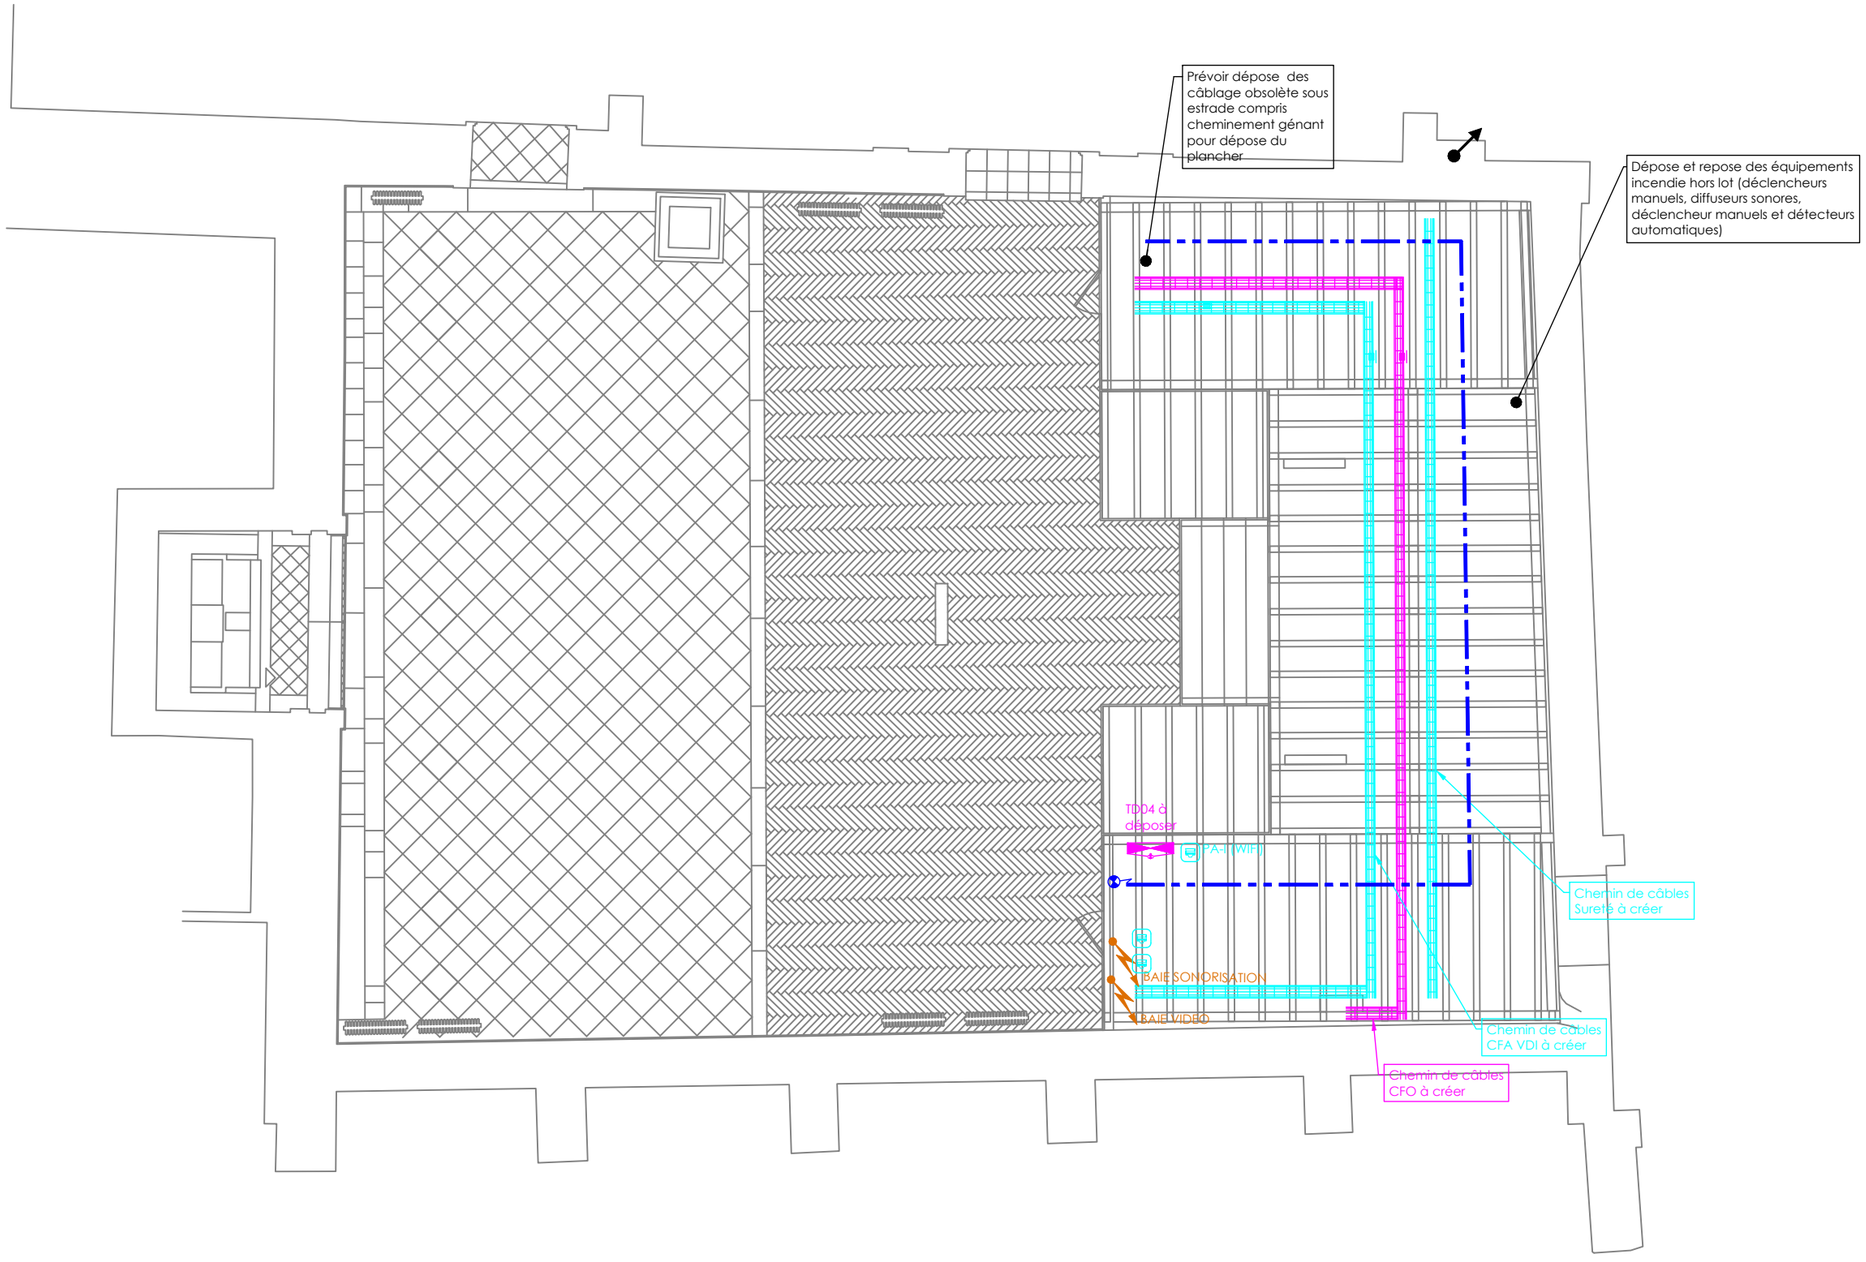

RENOVATION ELECTRIQUE DE LA GRAND CHAMBRE	PHASE : DCE	DS INGENIERIE	Octobre 2026
COUR APPEL DE TOULOUSE	Ind A	DS INGENIERIE SAS	Ech: 1/100°
Niveau: Sous estrade - Grand chambre - Projet	LOT N°08: ELECTRICITE COURANTS FORTS COURANTS FAIBLES	178, Rue Jacques BREL - 46000 CAHORS	FOLIO: 4/ 6

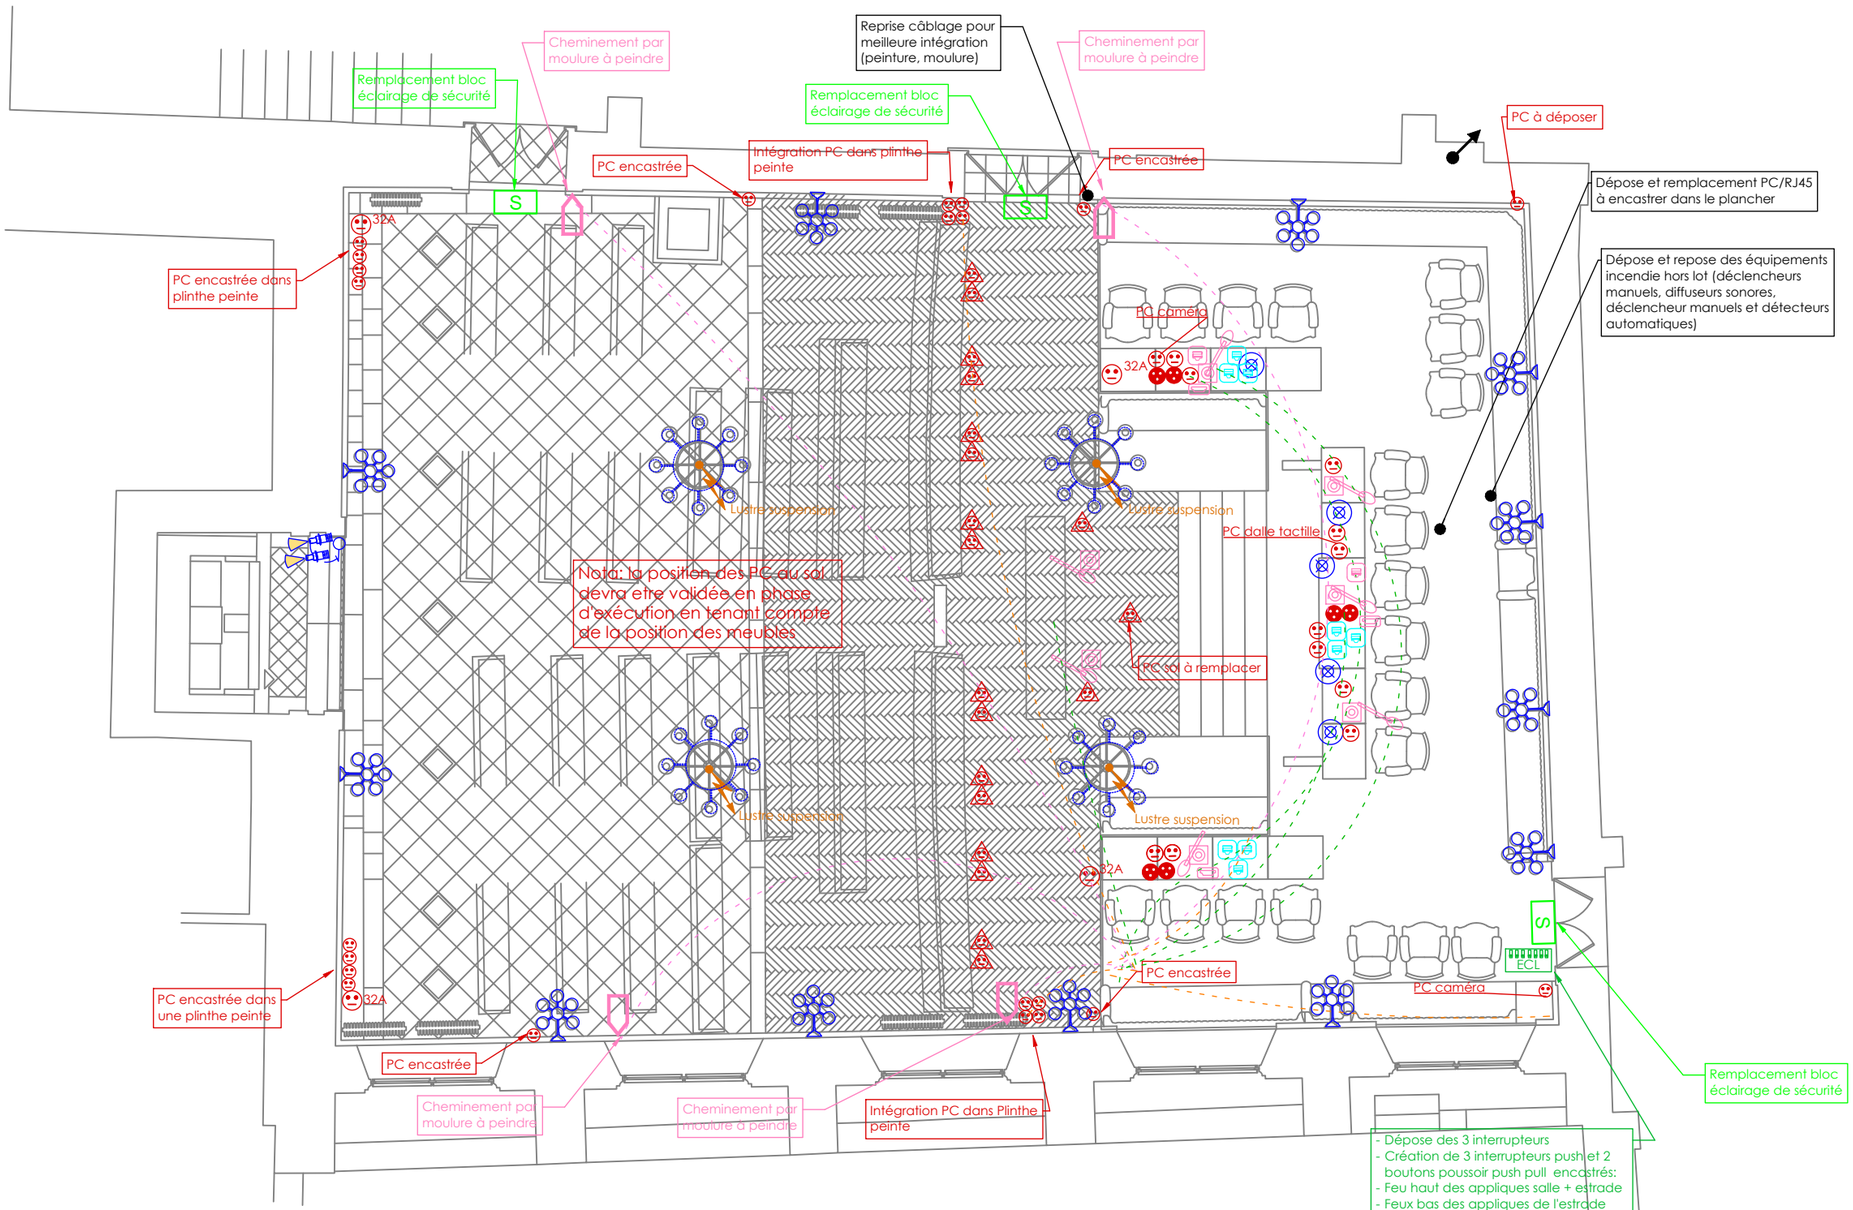

RENOVATION ELECTRIQUE DE LA GRAND CHAMBRE	PHASE : DCE	DS INGENIERIE	Octobre 2026
COUR APPEL DE TOULOUSE	Ind A	DS INGENIERIE SAS	Ech: 1/100°
Niveau: RDC - Grand chambre - Projet	LOT N°08: ELECTRICITE COURANTS FORTS COURANTS FAIBLES	178, Rue Jacques BREL - 46000 CAHORS	FOLIO: 5 / 6

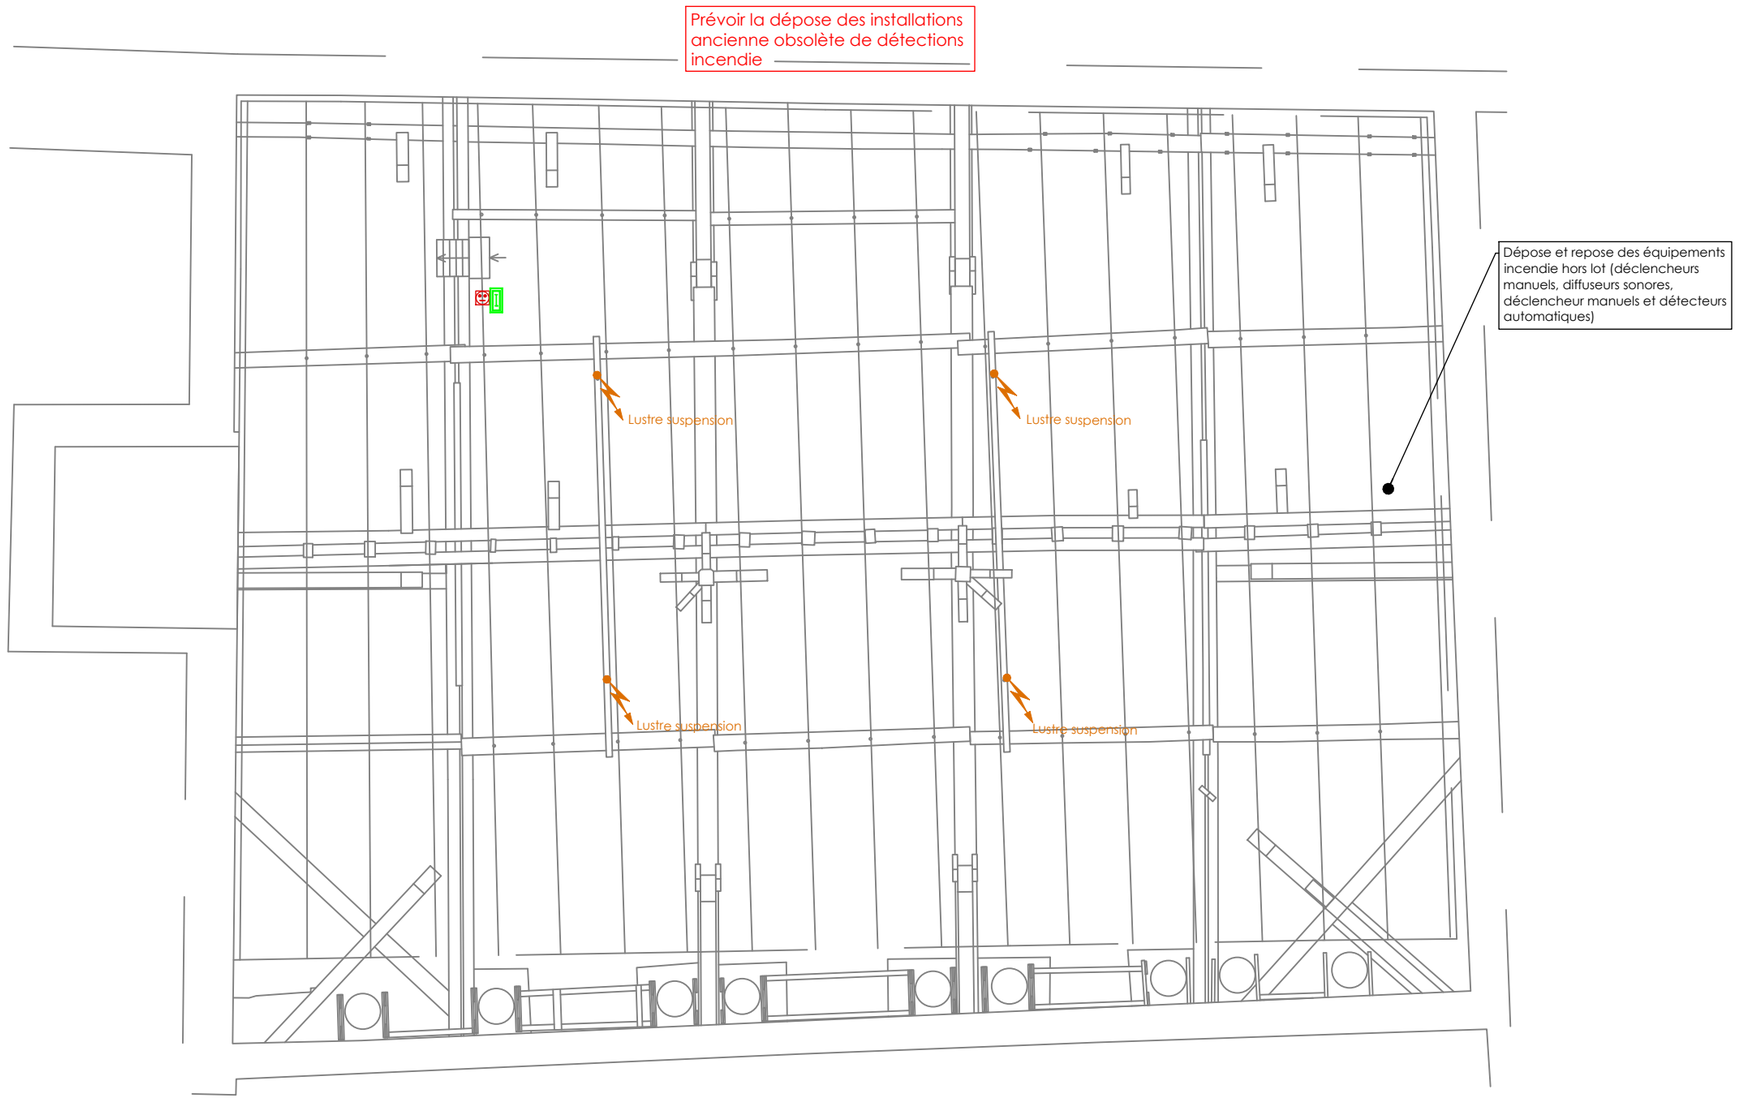

RENOVATION ELECTRIQUE DE LA GRAND CHAMBRE	PHASE : DCE	DS INGENIERIE	Octobre 2026
COUR APPEL DE TOULOUSE	Ind A	DS INGENIERIE SAS	Ech: 1/100°
Niveau: Combles - Grand chambre - Projet	LOT N°08: ELECTRICITE COURANTS FORTS COURANTS FAIBLES	178, Rue Jacques BREL - 46000 CAHORS	FOLIO: 6/ 6