| N° de folio | Désignation |
|---|---|
| 01 | PLAN DES RESEAUX - SOUS SOL |
| 02 | PLAN DES RESEAUX - REZ DE CHAUSSEE |
| | |
| | |
| | |
| | |
| | |
| | |
| | |
| | |
| | |
| | |
| | |
| | |

LEGENDE



Grille de soufflage en allège

Grille de soufflage au sol

Grille de reprise au sol

| IND | MODIFICATIONS | DATE |
|---|---|---|
| 0 | Première édition | 10/2026 |
| | | |
| | | |
| | | |
| | | |


**TECHNISPHERE**
Place Paul Riché
31200 TOULOUSE
05.34.42.20.20
ingenierie@technisphere.fr


**MAITRE D'OUVRAGE**

**MINISTERE DE LA JUSTICE**
Département immobilier de Toulouse
2, Impasse Boudeville
Immeuble Aurélien II
31047 TOULOUSE cedex 1

**ARCHITECTE**

**Emmanuelle PRIE**
Architecte du patrimoine HMONP

**Agence Christophe AMIOT**
Architecte DPLG - ACMH
9 la Magnanne
35250 Andouillé-Neuville

# RENOVATION DE LA GRAND'CHAMBRE AU PALAIS DE JUSTICE DE TOULOUSE

Toulouse (31)


DCE

Lot 9
CVC - Plomberie

## Plan d'implantation des réseaux de ventilation

**CVC**


| 25-0156 | DCE | PL | TN | CVC | 0 | 1/100 |
|---|---|---|---|---|---|---|
| **N° affaire** | **Phase** | **Type** | **Niveau** | **N° plan** | **Indice** | **Echelle** |

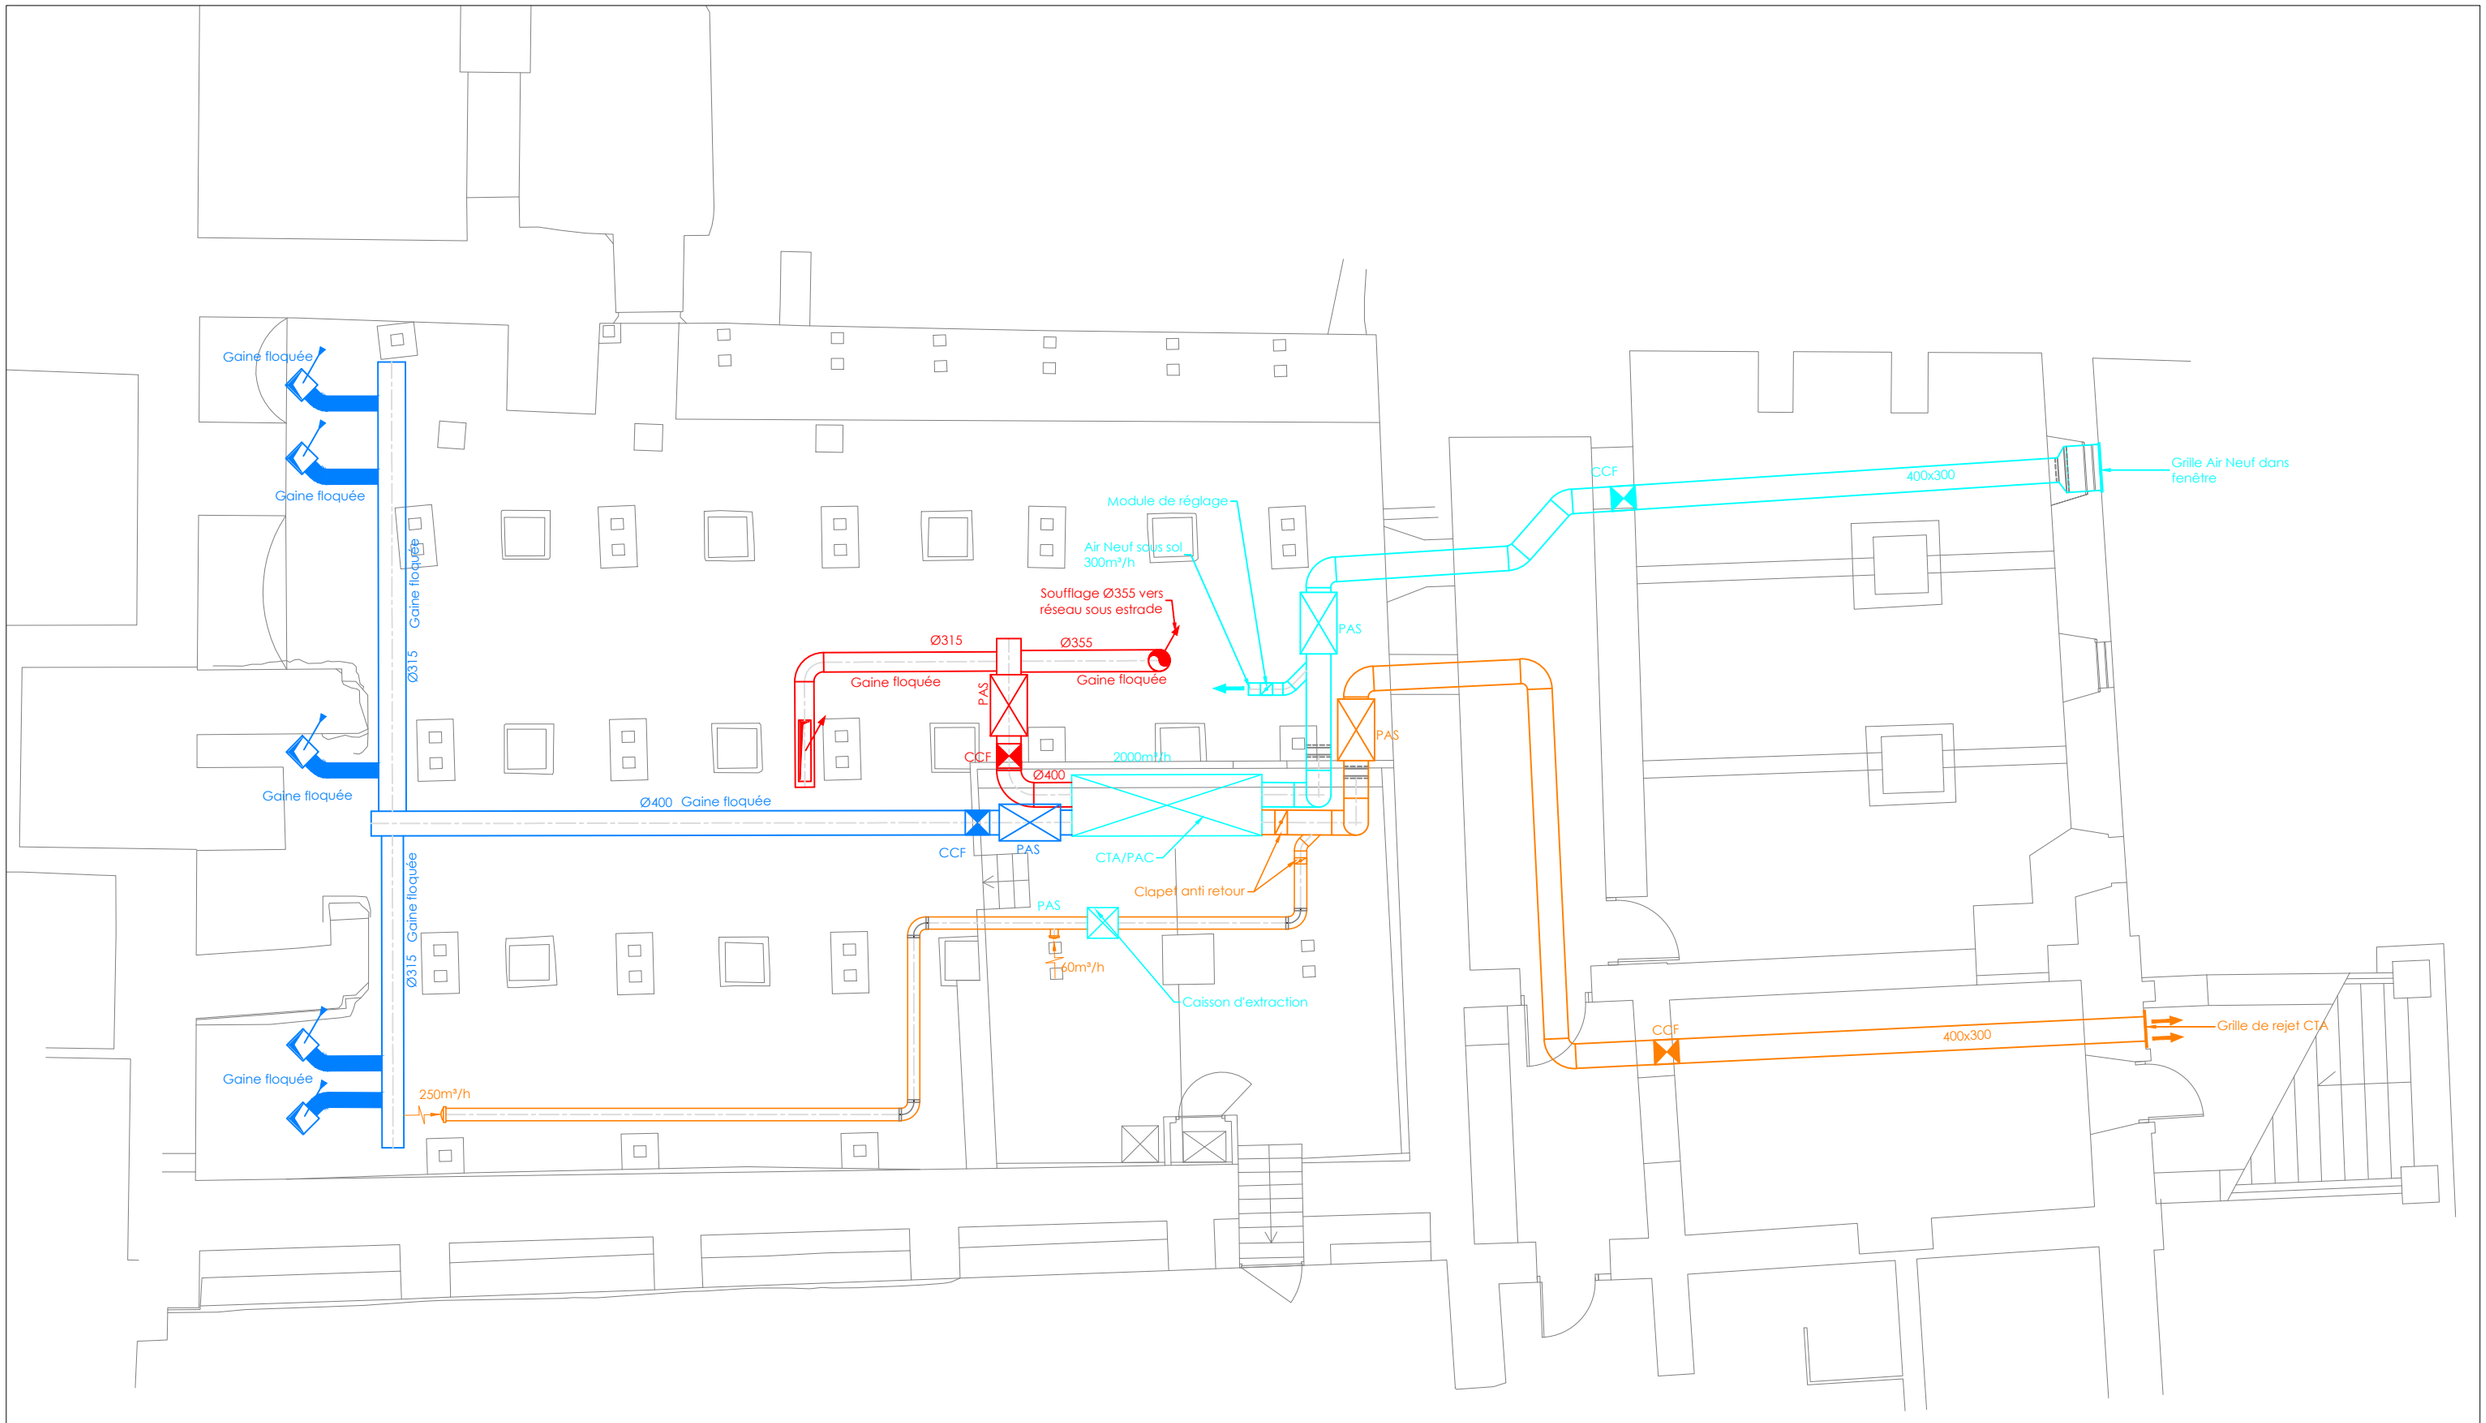


| | | | | | | | |
|---|---|---|---|---|---|---|---|
| TECHNISPHERE | 25-0156 | DCE | PL | N-1 | CVC | 0 | 1/100 |
| | N° affaire | Phase | Type | Niveau | N° plan | Indice | Echelle |

# PLAN DES RESEAUX
# SOUS SOL

| |
|---|
| 01 |
| N° Folio |

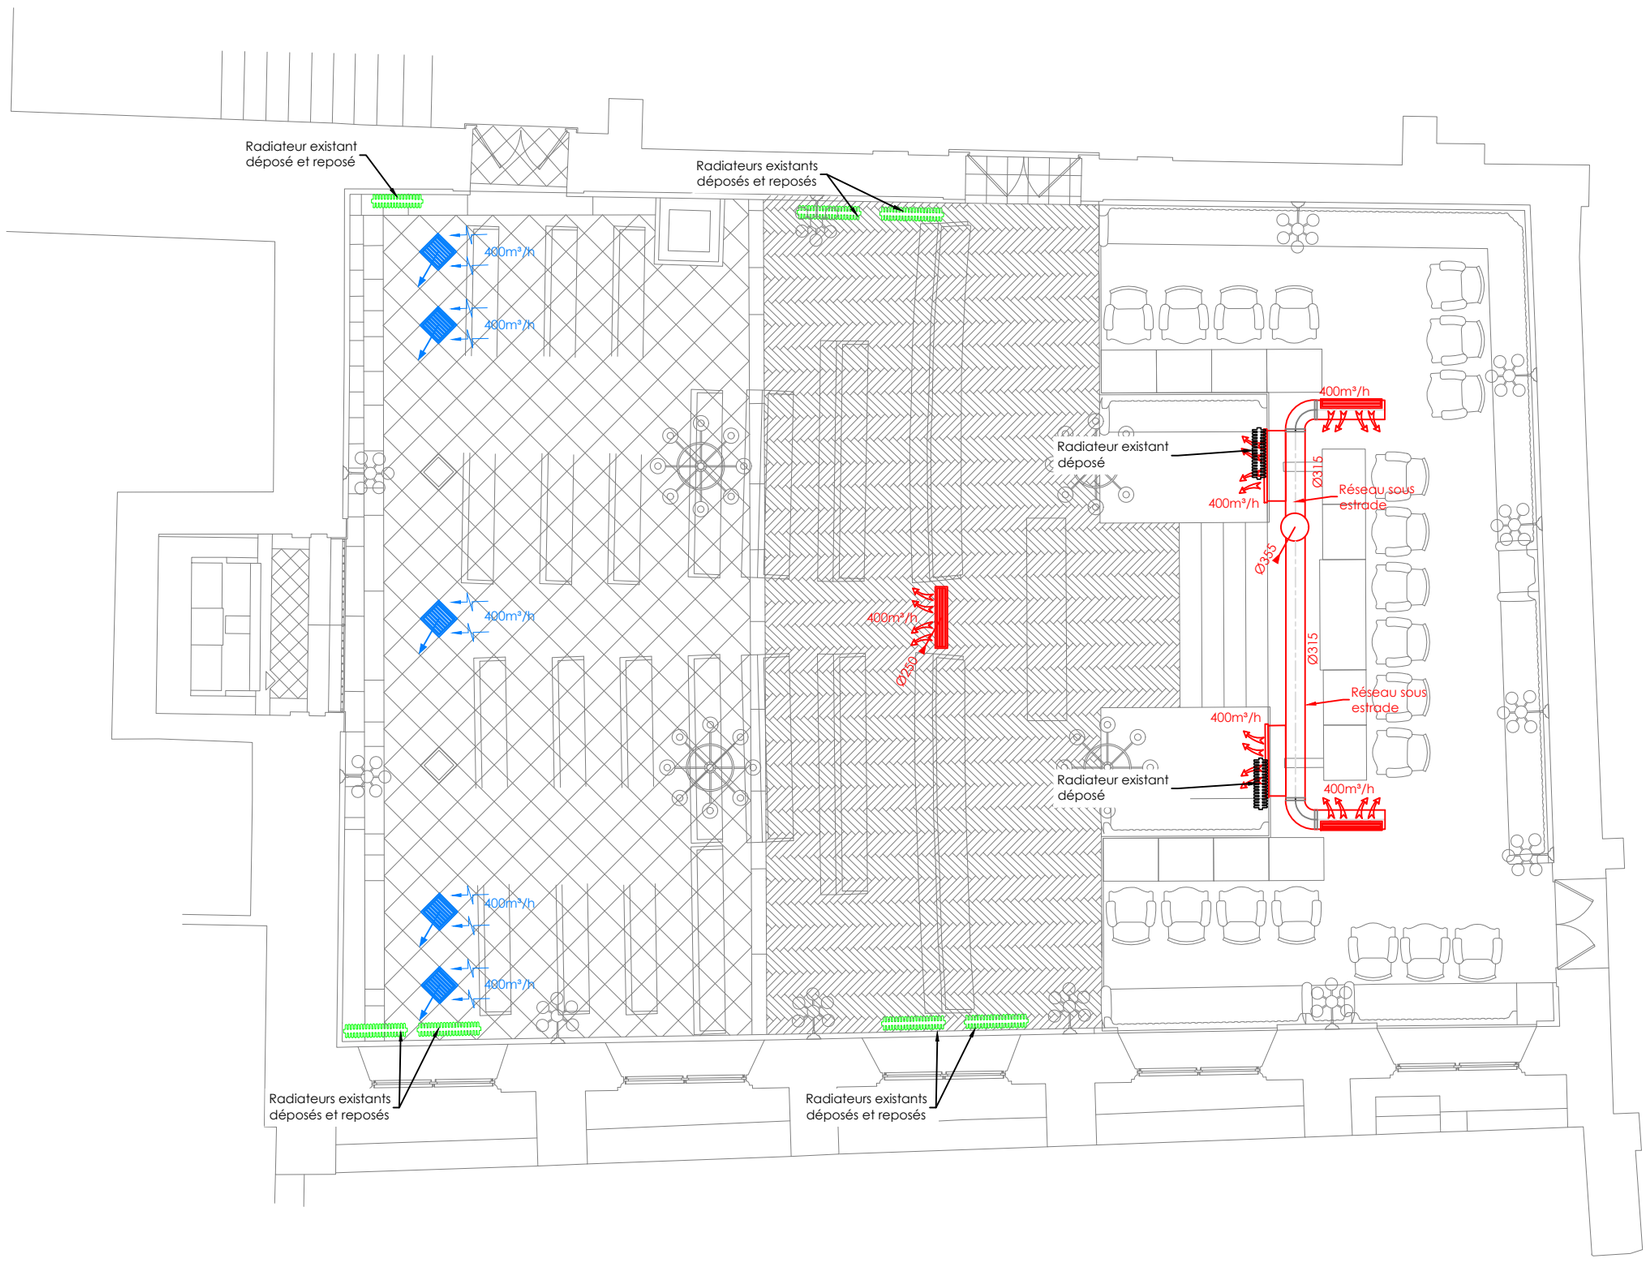


| | | | | | | | | |
|---|---|---|---|---|---|---|---|---|
| TECHNISPHERE | 25-0156 | DCE | PL | N 0 | CVC | 0 | 1/100 | PLAN DES RESEAUX<br>REZ DE CHAUSSEE | 02 |
| | N° affaire | Phase | Type | Niveau | N° plan | Indice | Echelle | | N° Folio |