NOTA :

- Les cotations sont exprimées en mètres sauf indication contraire.
- Les angles sont exprimés en degrés.
- Les niveaux sont exprimés en mètres par rapport au NGF
- Les hauteurs des relevées sont à confirmer

Sommaire :

- *00 Page de garde*
- *01 Sous-sol - EDL*
- *02 Sous-sol - Repérage des désordres*
- *03 Sous-sol - Renforts*

DIAGNOSTIC STRUCTUREL
Palais de Justice de Toulouse

MAITRE D'OUVRAGE

Ministère de la justice
Département immobilier de Toulouse
2 Impasse Boudeville - Immeuble Aurélien II
31047 TOULOUSE CEDEX 1

ARCHITECTE

Agence Christophe Amiot

MAITRE D'OEUVRE

BUREAU DE CONTROLE

BUREAU D'ETUDE STRUCTURE

B.E.T. STRUCTURAL

Adresse: 15 B route de Bessières
31240 L'Union, France
Mobile: 06.81.68.62.50
Mail : contact@betstructural.com
site : www.betstructural.com

ENTREPRISE GO

Diagnostic structurel de la Grand' Chambre - PARTIE 2
Plancher bas

Indice	Date	Modifications	Vérifié par	Dessiné par
0	12/10/2026	Première diffusion	A.Li	AN

N° de l'Affaire	Phase	Date	Ech	N° de Plan	Indice
25218	PRO	12/10/2026	VAR	001	0



B.E.T. STRUCTURAL Adresse: 2 avenue de l'Europe 31520 Ramonville-Saint-Agne Téléphone : 05.62.26.52.71 Mail : contact@betstructural.com Site: www.betstructural.com	Palais de Justice 2 Allée Jules Guesde	Diagnostic structurel	Sous-sol - EDL	12/10/2026	AN	AL	25218	PRO	001	01	0
				DATE	AUTEUR	RELECTEUR	N°AFFAIRE	PHASE	N°PLAN	N°PAGE	INDICE

0 0,75 1,5 3,75 m

1/75

Traces d'insectes à larves xylophages

Mauvais état sanitaire des solives

Mauvais état sanitaire des maçonneries (absence de joints, efflorescences...)

Abouts des poutres endommagés (pourrissement du bois, insectes xylophages)

Solive sans appui sur la maçonnerie

Légère fissuration de l'arc en brique

Maçonnerie en galets affouillée et désorganisée

Forte dégradation des appuis des solives sur la maçonnerie

Traces d'insectes à larves xylophages

Entaille importante dans la poutre

Absence ponctuelle de solive

Traces d'insectes à larves xylophages

Trémie sans chevêtre


Fissuration et chute partielle du revêtement plâtre en sous-face du plafond

Trémie sans chevêtre

15.5x20 28x36.5 25x25.5 22.5x29 19x32 20x21.5 17x24.5 17.5x29.5 14x14.5 22x19.5 29x30.5 23x41.5 19.5x22 21x29 24x41.5 19.5x20 13x20.5 21.5x24 19x21.5 29.5x33.5 21x17.5 17x22.5 13x23.5 19.5x21.5 23x28 20x20 17x21 16x21.5 23x32.5 25x25 18x21 20x18.5 20x30 19.5x29 12.5x13.5 15x18 15.5x21 13x24.5 23x29 15x16.5 21.5x30.5 21.5x30.5 12x15 16x15 21x19 13x13 12x12 12x20 12x12 20x16.5 11x15 15.5x23 21.5x45.5 22x28 13x22.5 22x28 19.5x19.5 21.5x19.5 14.5x20 19.5x41 17x18 19.5x41

1 2 3 4 5 6 7 8 9 10 11

B.E.T. STRUCTURAL Adresse: 2 avenue de l'Europe 31520 Ramonville-Saint-Agne Téléphone : 05.62.26.52.71 Mail : contact@betstructural.com Site: www.betstructural.com	Palais de Justice 2 Allée Jules Guesde	Diagnostic structurel	Sous-sol - Repérage des désordres	12/10/2026	AN	AL	25218	PRO	001	02	0
				DATE	AUTEUR	RELECTEUR	N°AFFAIRE	PHASE	N°PLAN	N°PAGE	INDICE

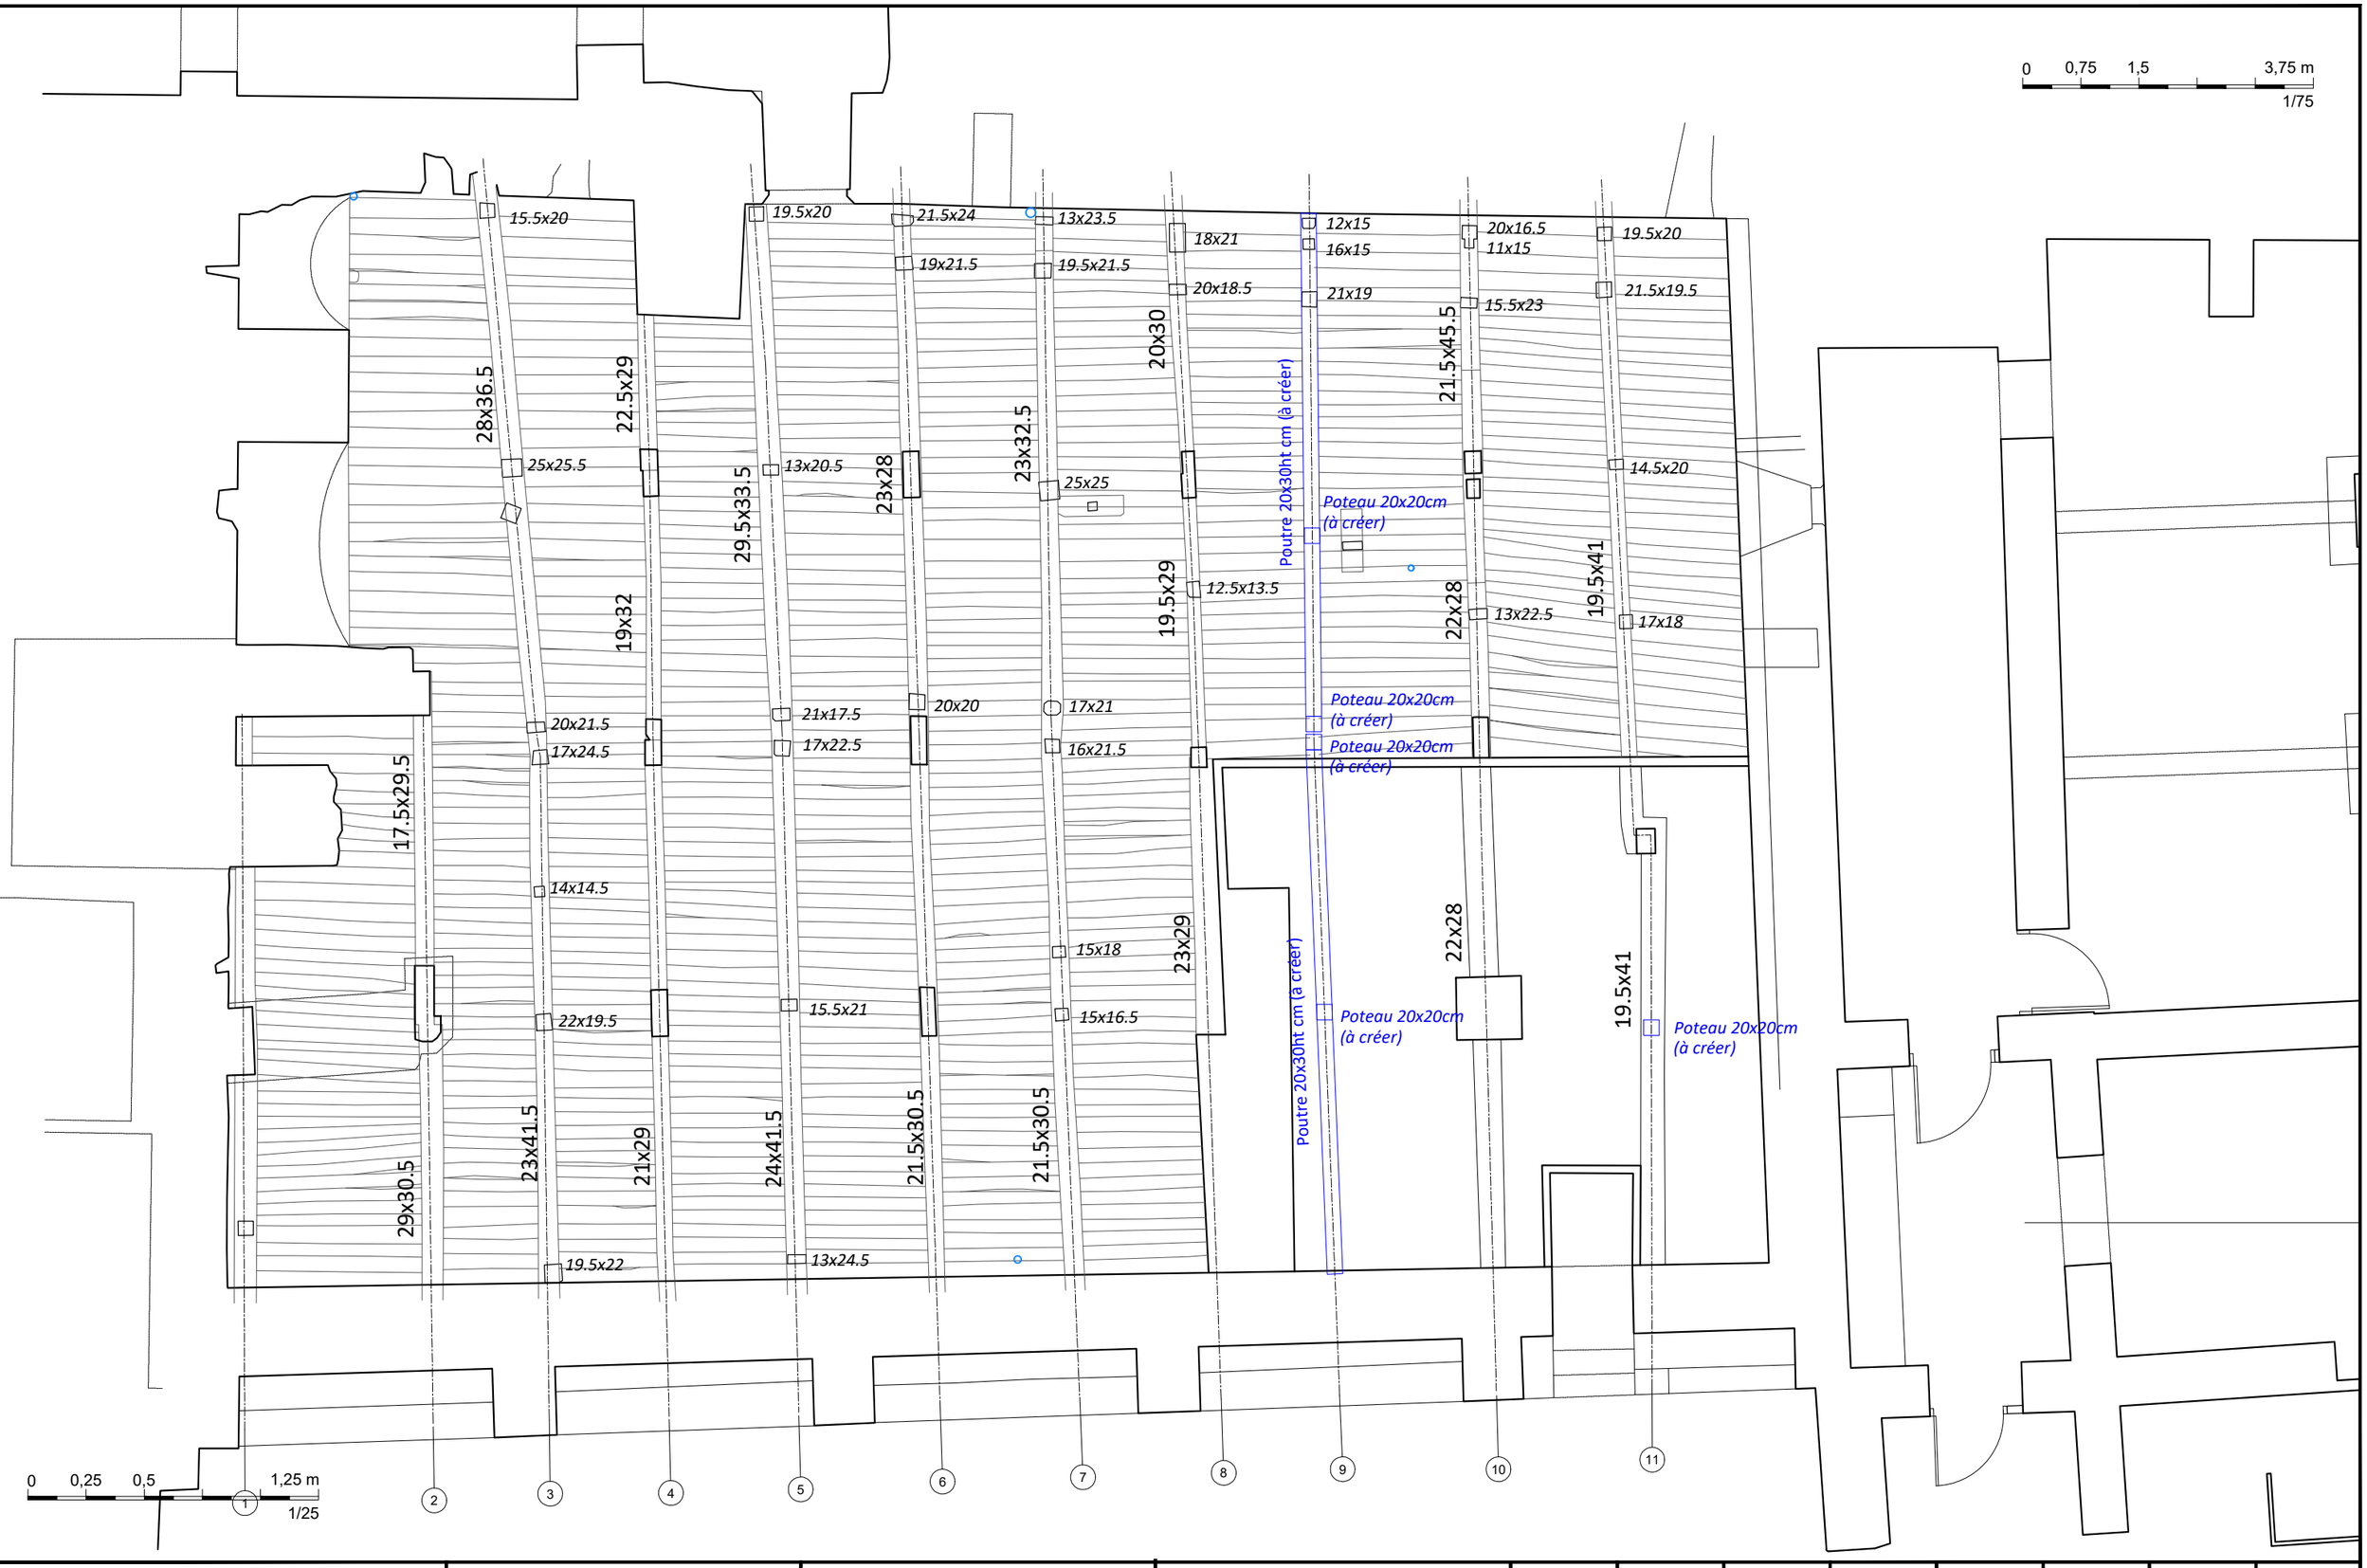

B.E.T. STRUCTURAL
Adresse: 2 avenue de l'Europe
31520 Ramonville-Saint-Agne
Téléphone : 05.62.26.52.71
Mail : contact@betstructural.com
Site: www.betstructural.com

Palais de Justice 2 Allée Jules Guesde	Diagnostic structurel	Sous-sol - Renforts	12/10/2026	AN	AL	25218	PRO	001	03	0
			DATE	AUTEUR	RELECTEUR	N°AFFAIRE	PHASE	N°PLAN	N°PAGE	INDICE