
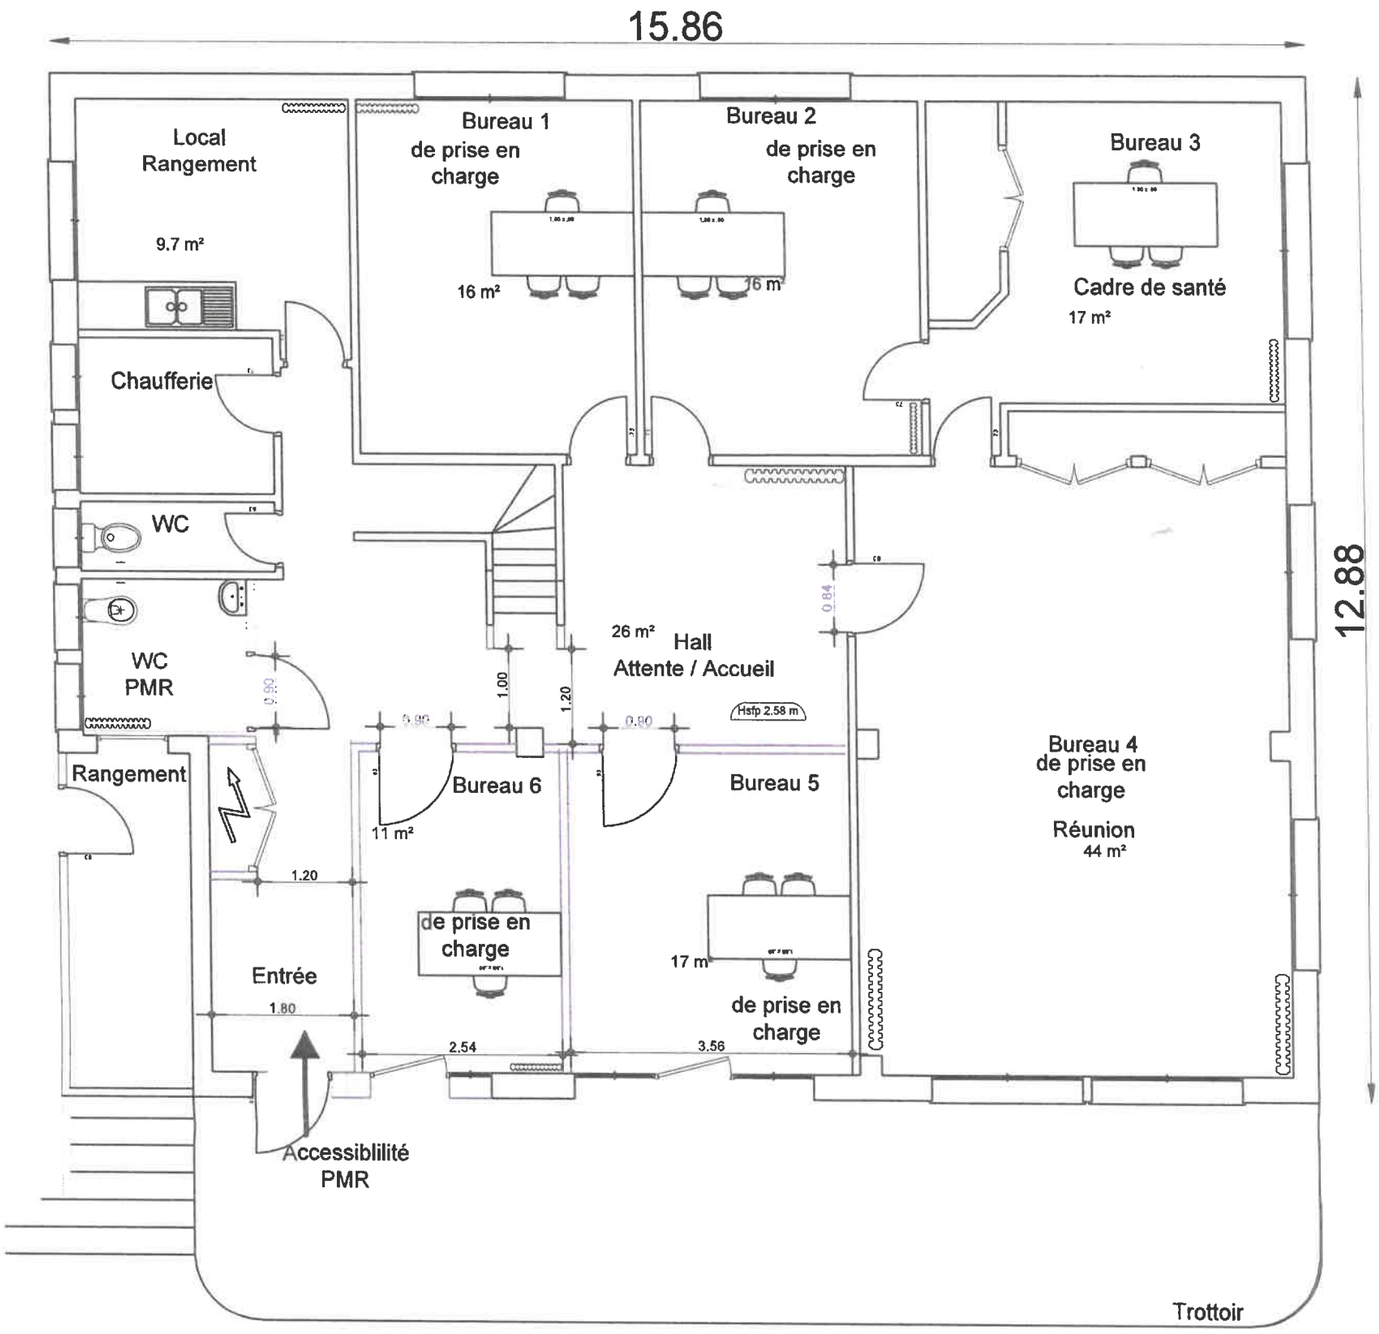


Opération :	Projet RDC	
Projet :	Aménagement CMP adulte	
Bâtiment :	Site Bel Air	
Date: 18/04/2023	Echelle: 1:75 A3	Dessiné par : JM

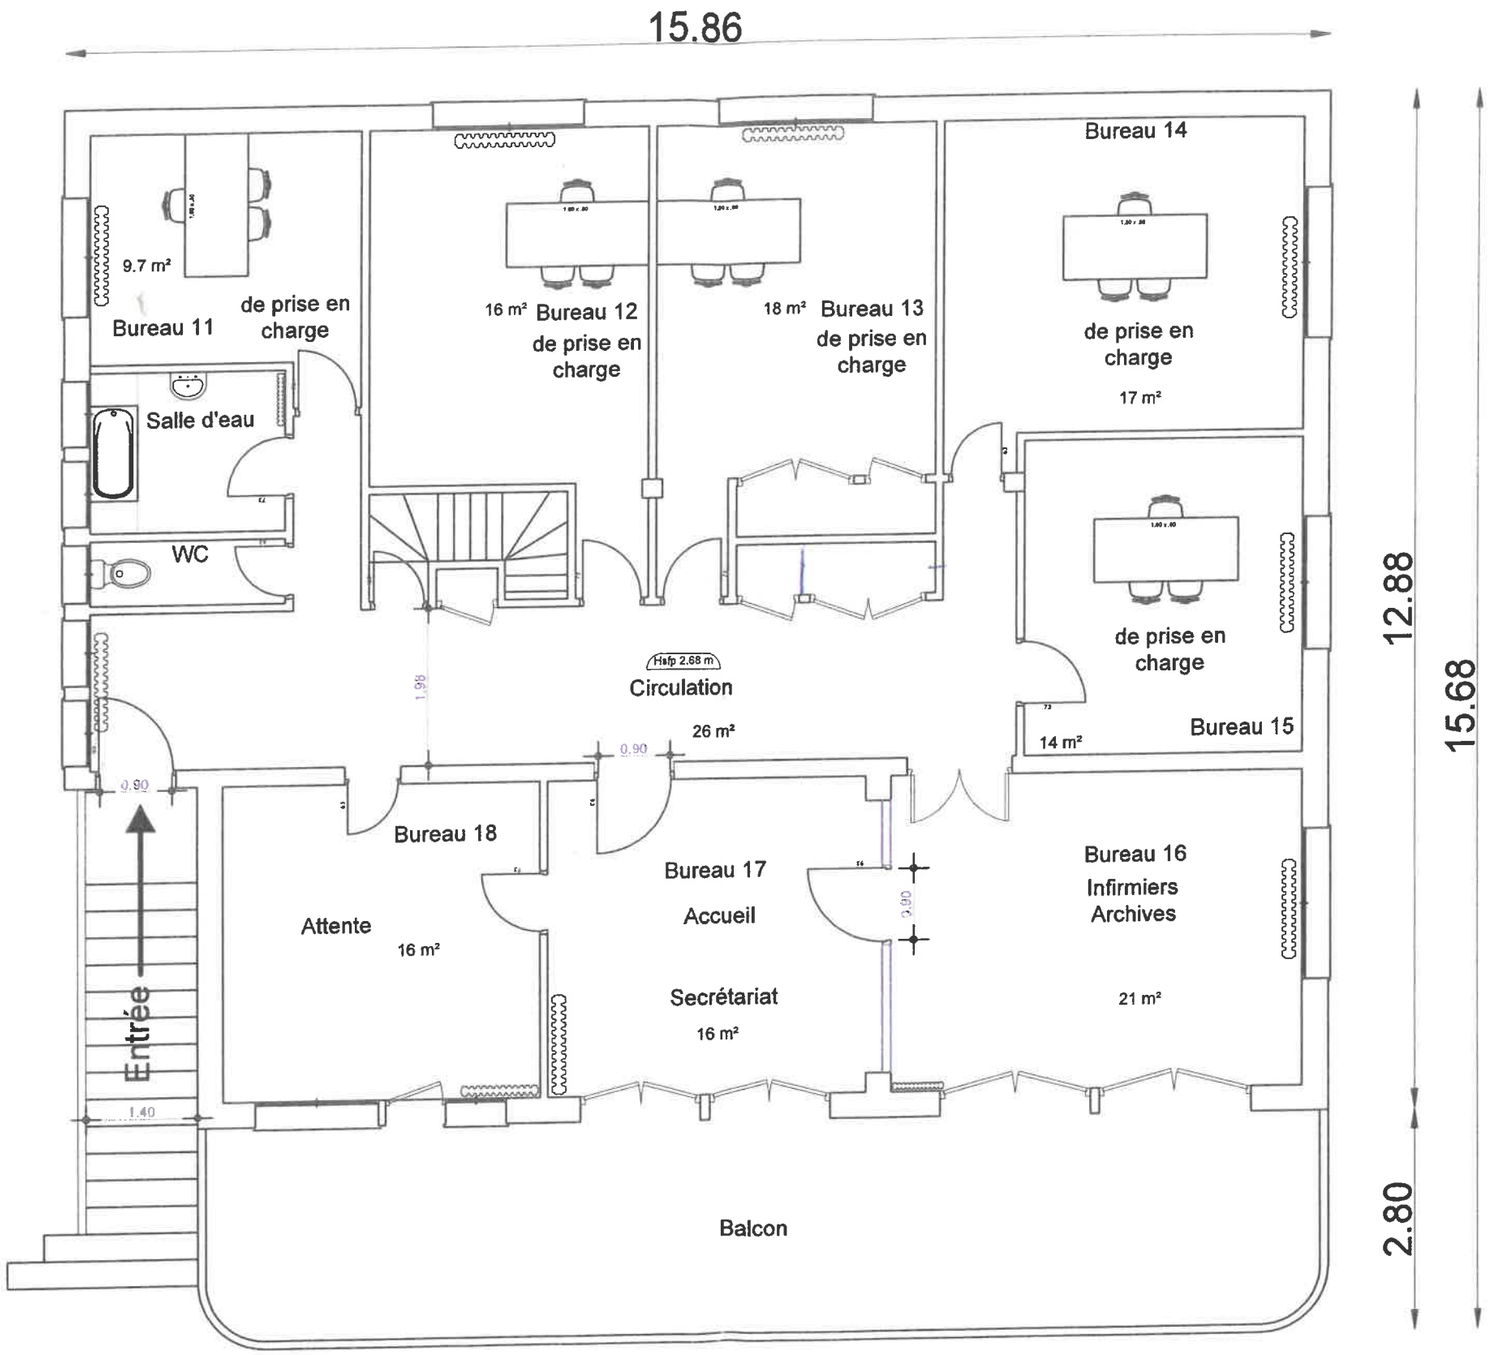

Opération :	Projet R+1		
Projet :	Aménagement CMP adulte		
Bâtiment :	Site Bel Air		
Date: 18/04/2023	Echelle: 1:75 A3	Dessiné par : JM	