
SDO TOTALE SPY= 1689.90+469.52=2159.42 m2

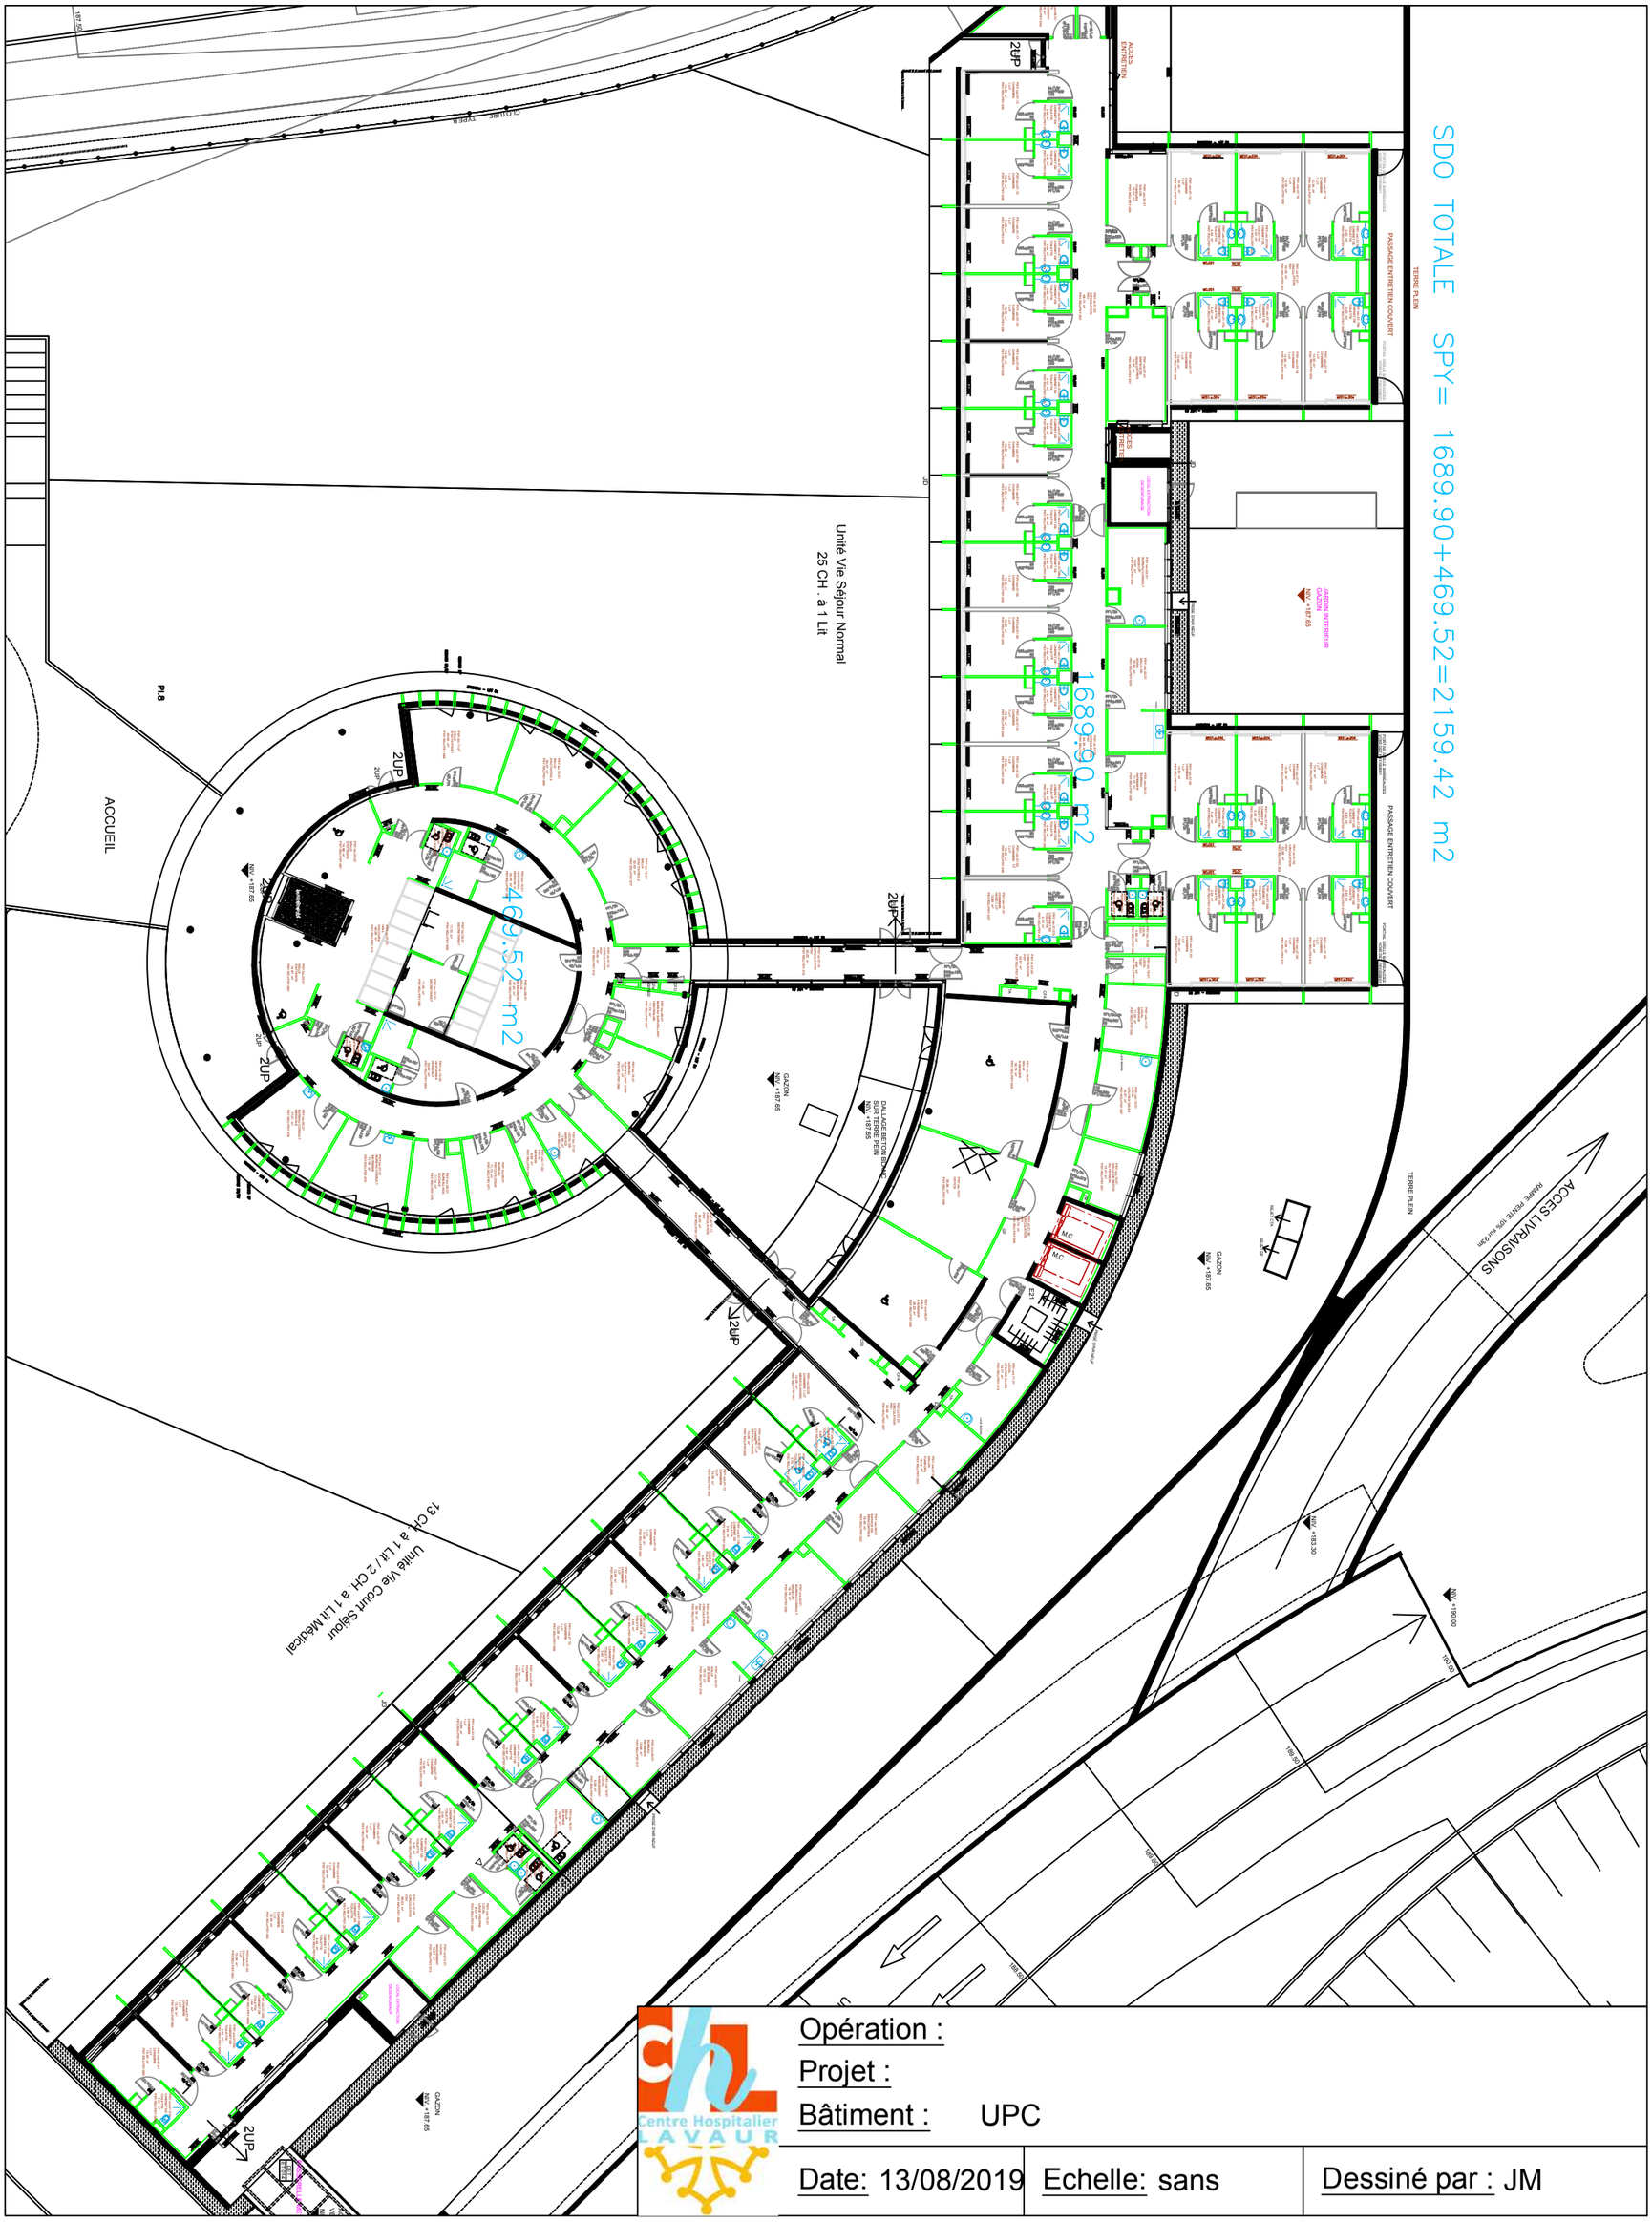

Opération :		
Projet :		
Bâtiment : UPC		
Date: 13/08/2019	Echelle: sans	Dessiné par : JM