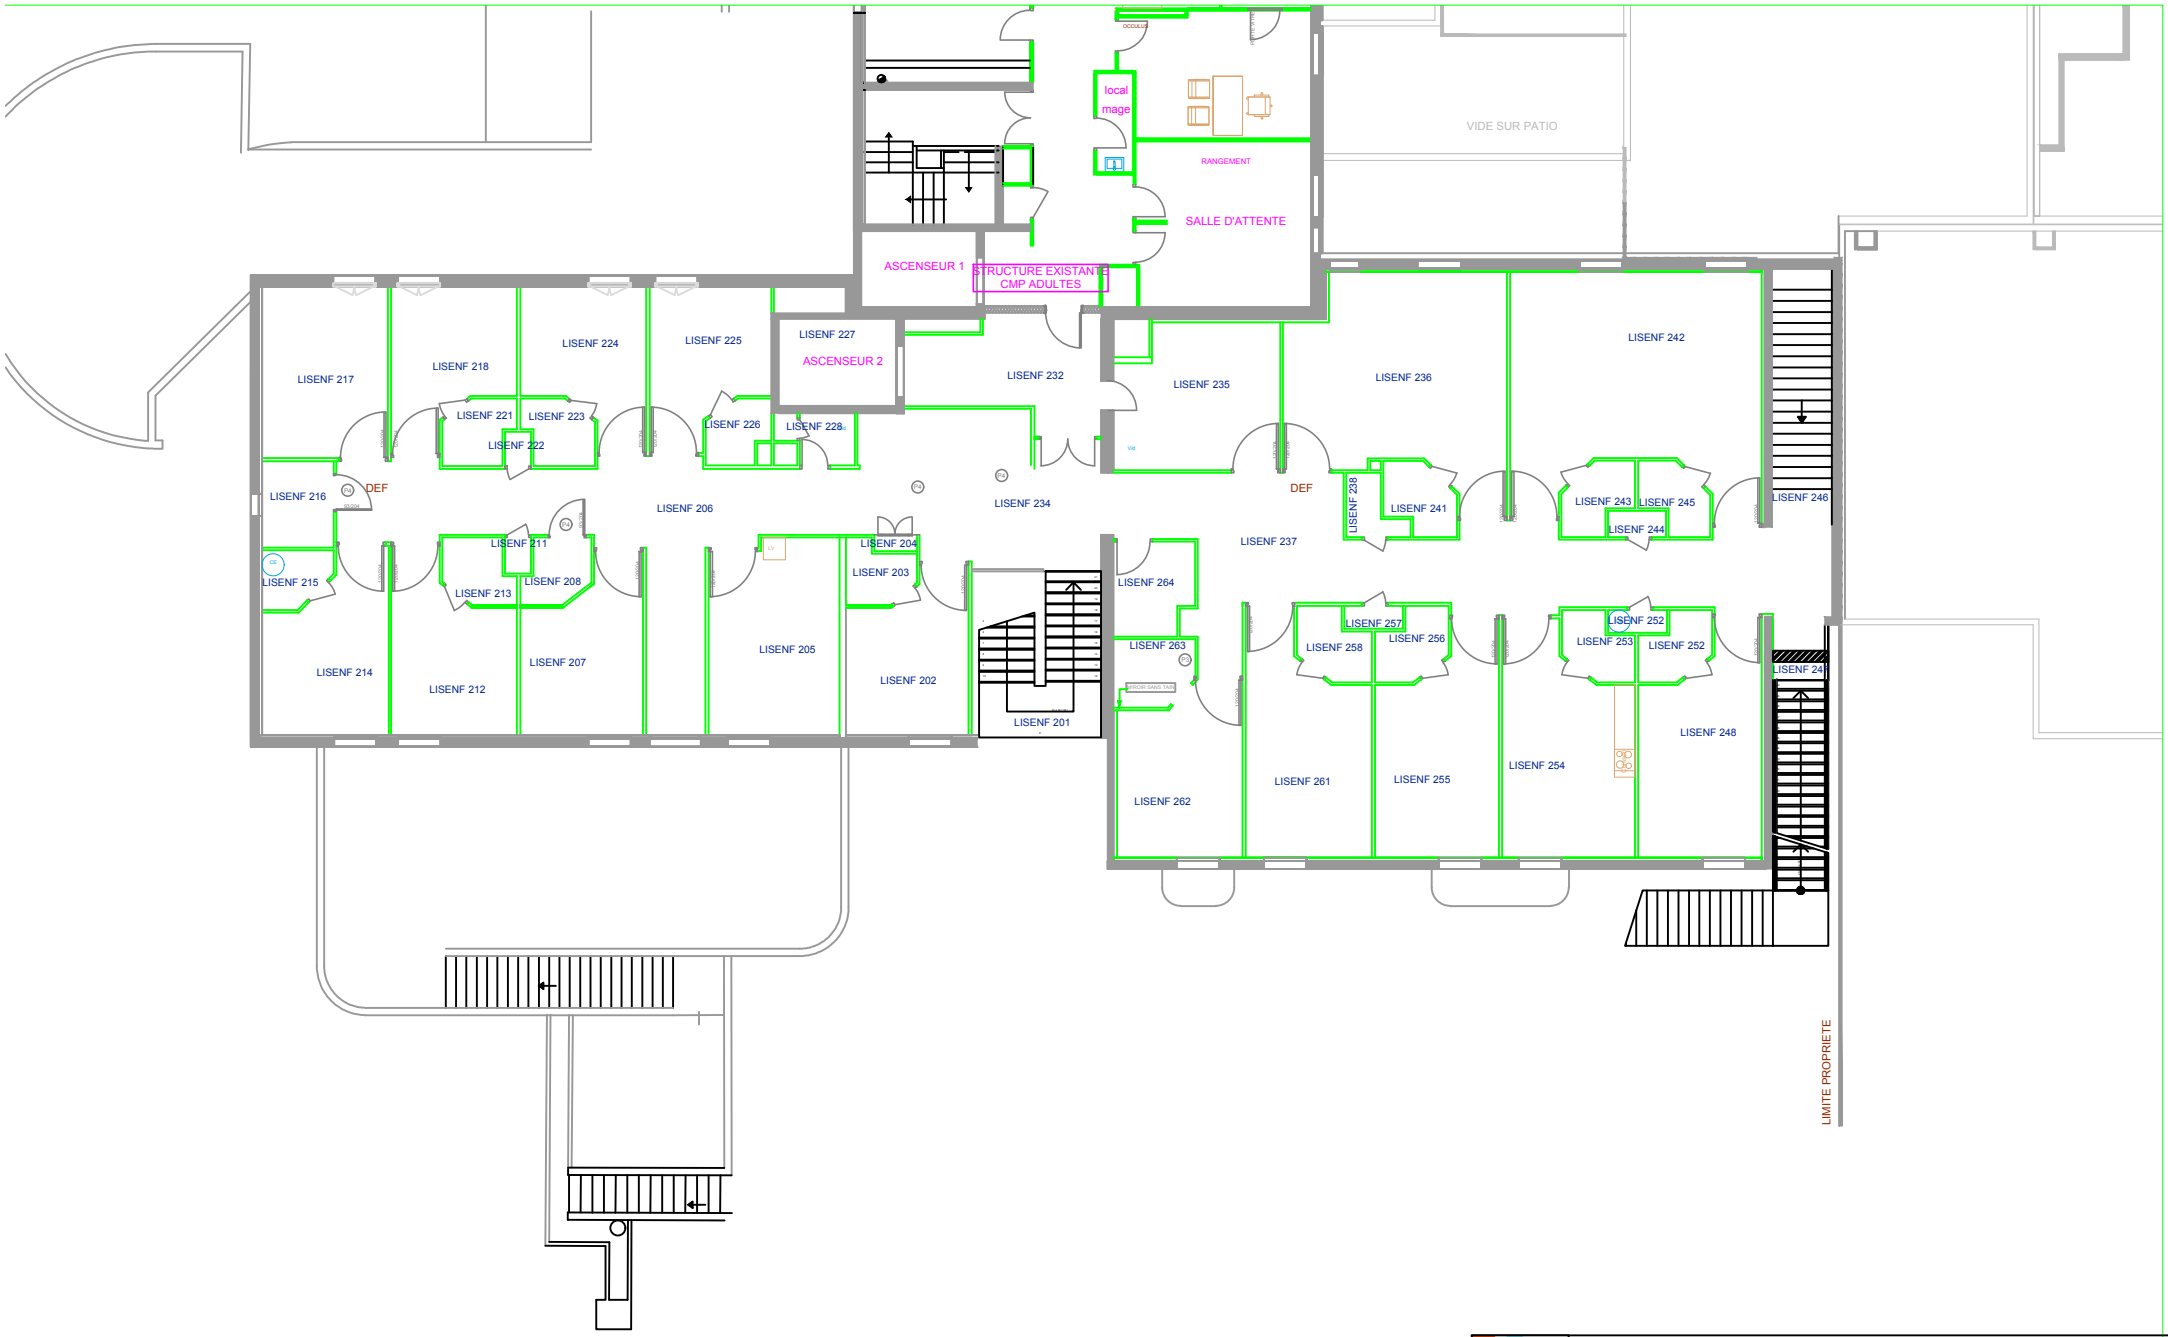


Opération :		
Projet :		
Bâtiment : Lices enfant R+1		
Date: 07/10/2019	Echelle:	Dessiné par : JM