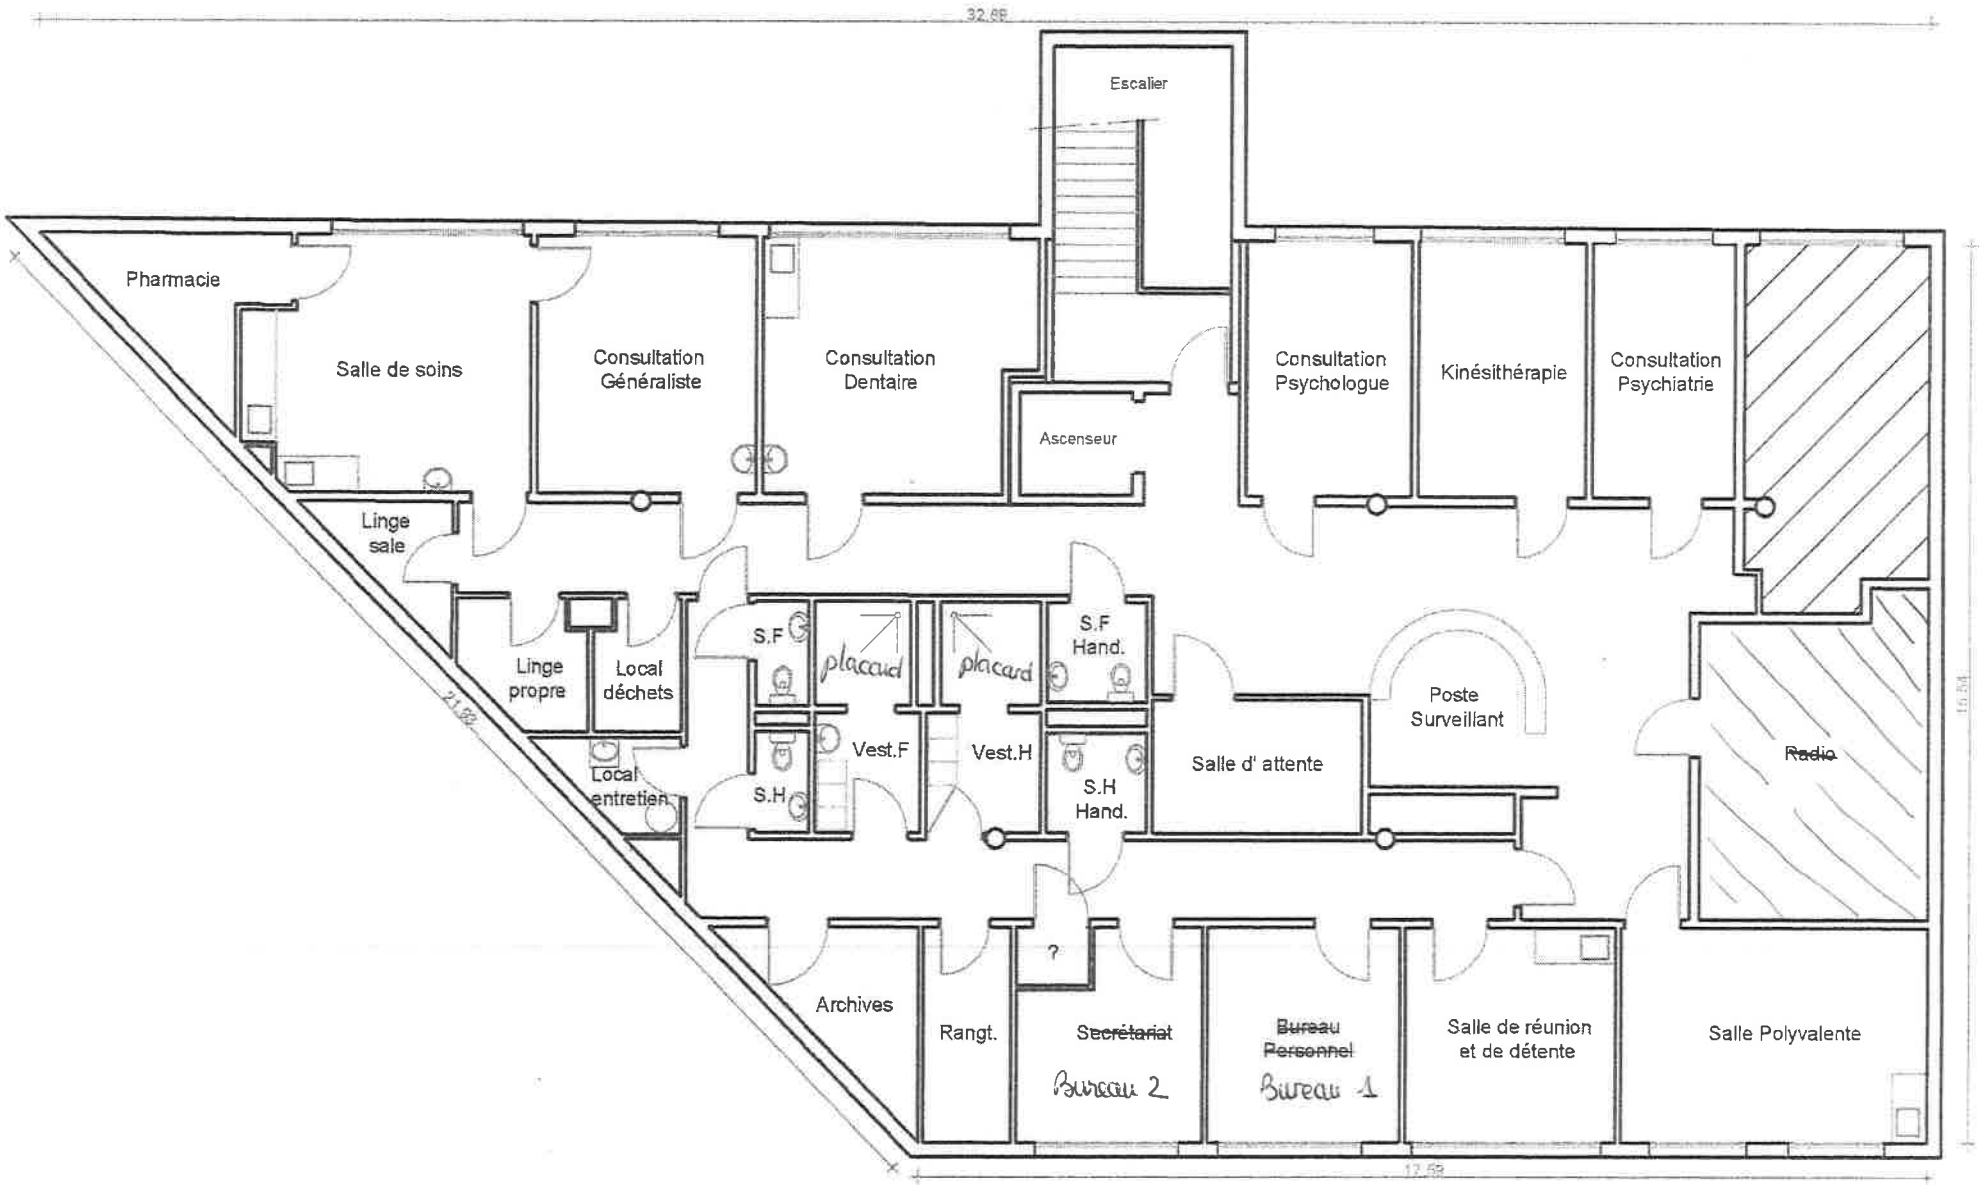


Centre Hospitalier Lavaur

Opération :	1er Etage
Projet :	Plan Etat Actuel
Bâtiment :	Etablissement Penitencier Mineurs LAVAUR

Date: 09/12/15	Echelle: 1/125°	Dessiné par : PJ