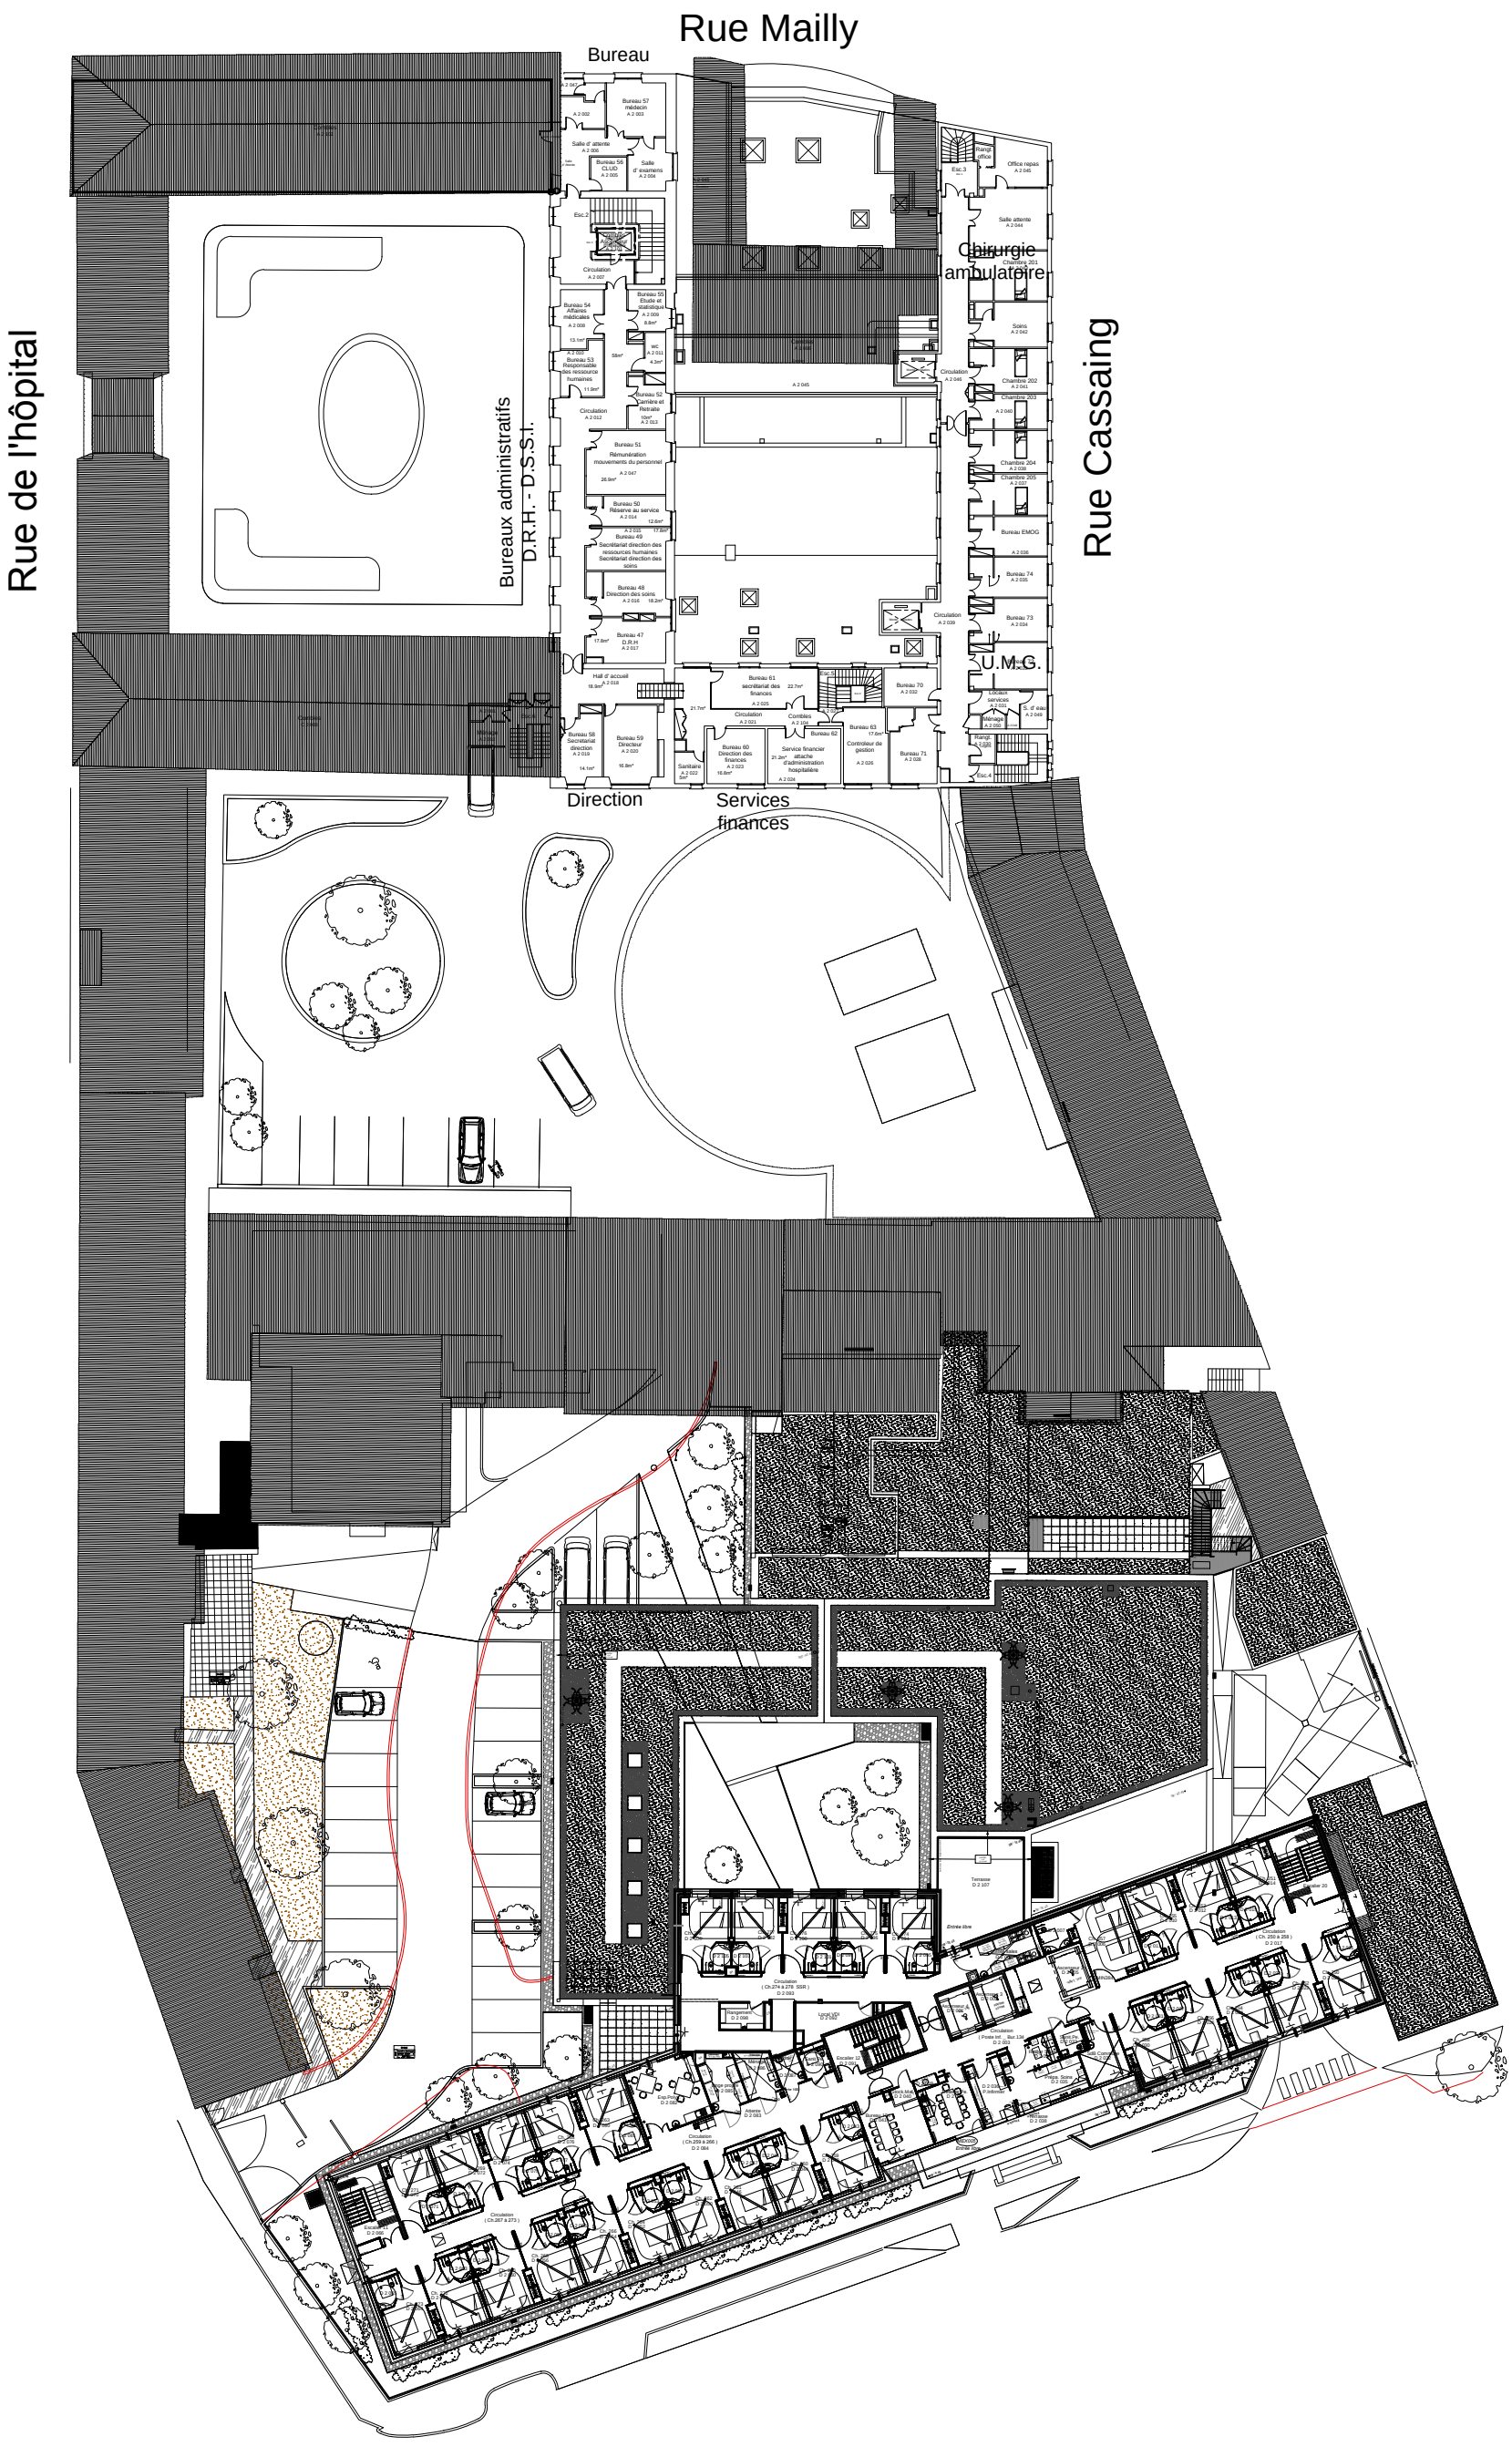


Opération :	Plan R+2 état actuel		
Projet :	1, PL Vialas 81500 LAVAUR		
Bâtiment :	Centre Hospitatier de LAVAUR		
Date: 15/09/2020	Echelle: 1:500 A 3	Dessiné par : JM	