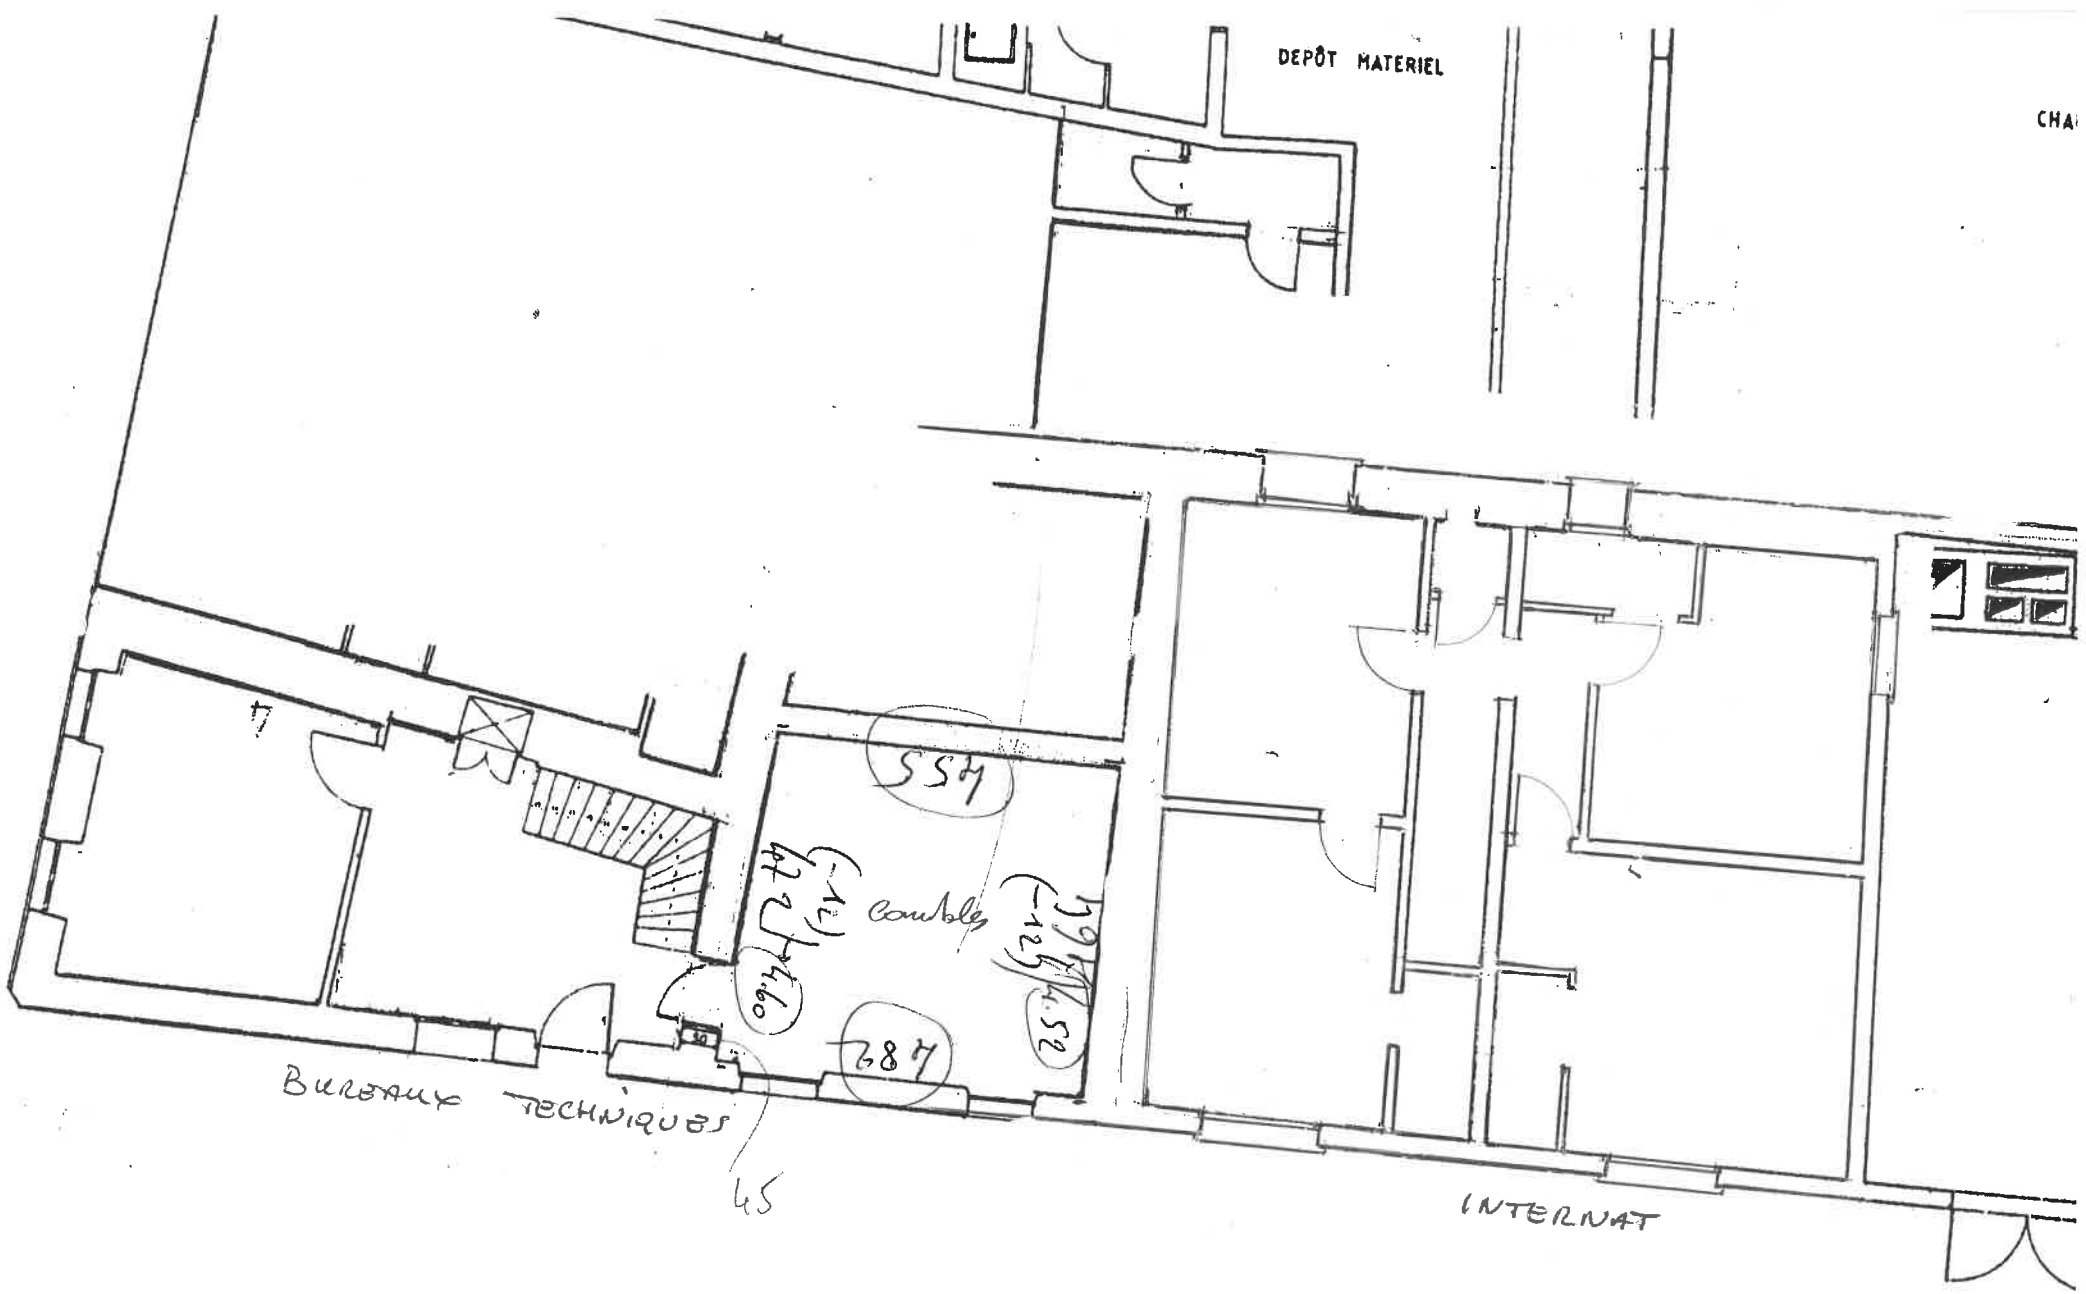

DEPÔT MATERIEL
CHA
557
combles
(+1,72)
(+1,60)
(+1,52)
687
BUREAUX TECHNIQUES
45
INTERNAT