




Façade SUD

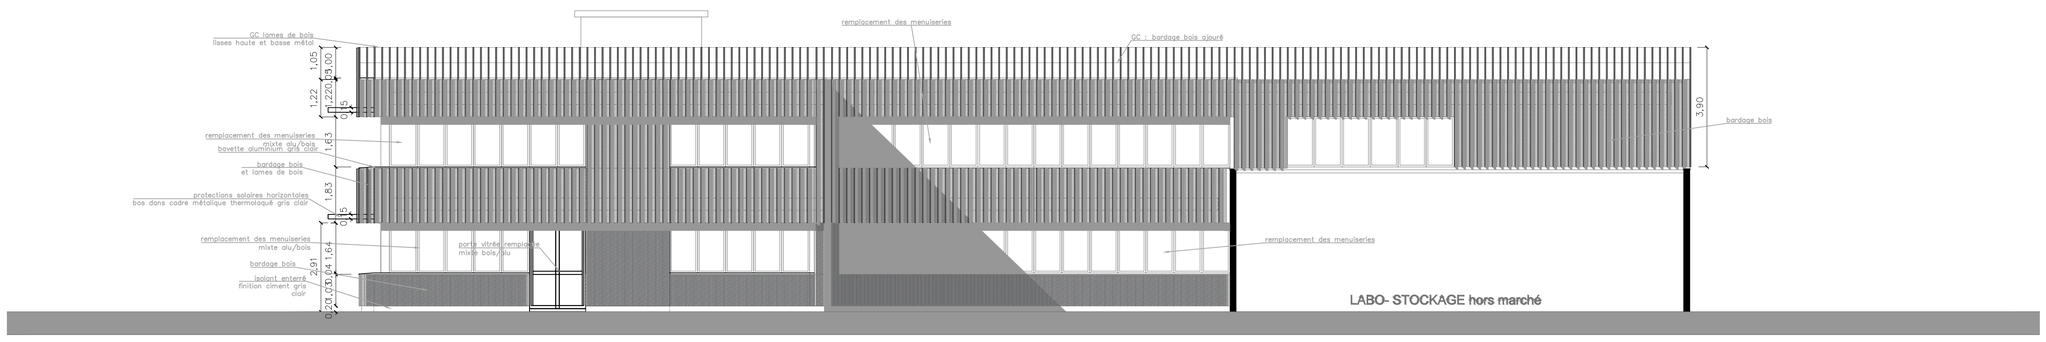


Façade EST

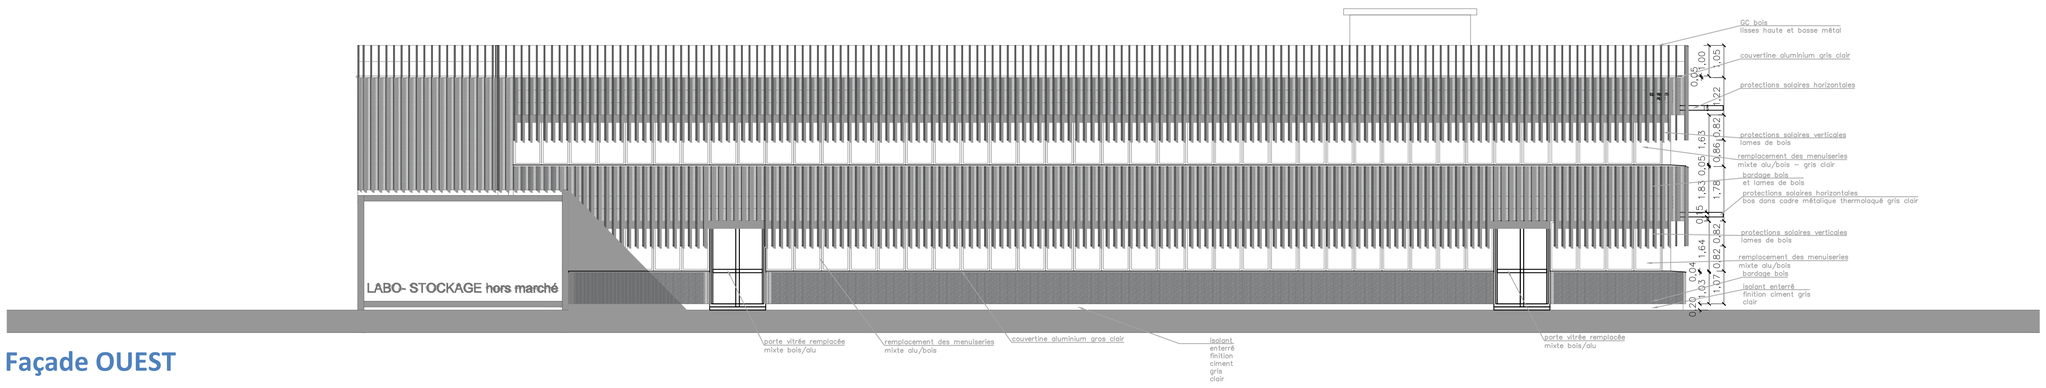


Façade OUEST

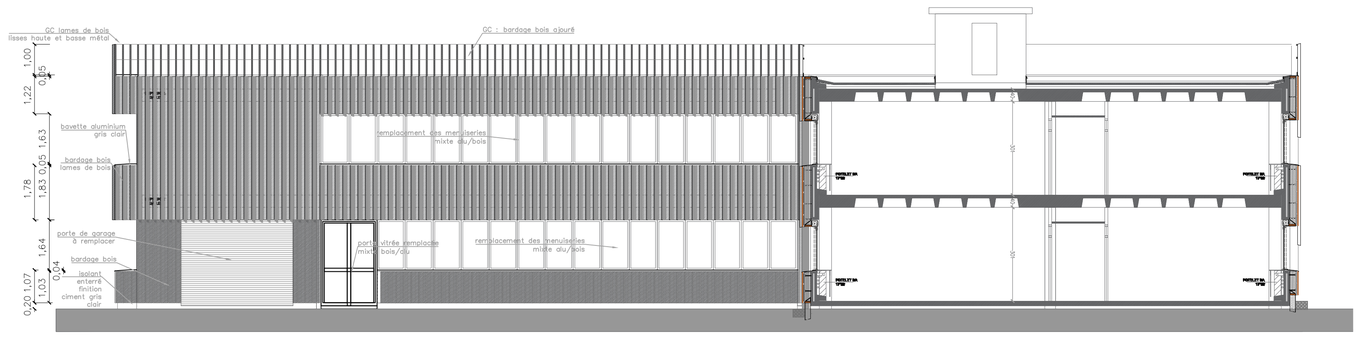


Façade NORD

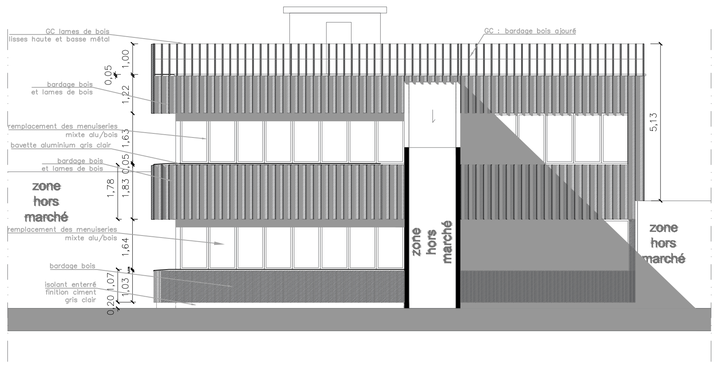

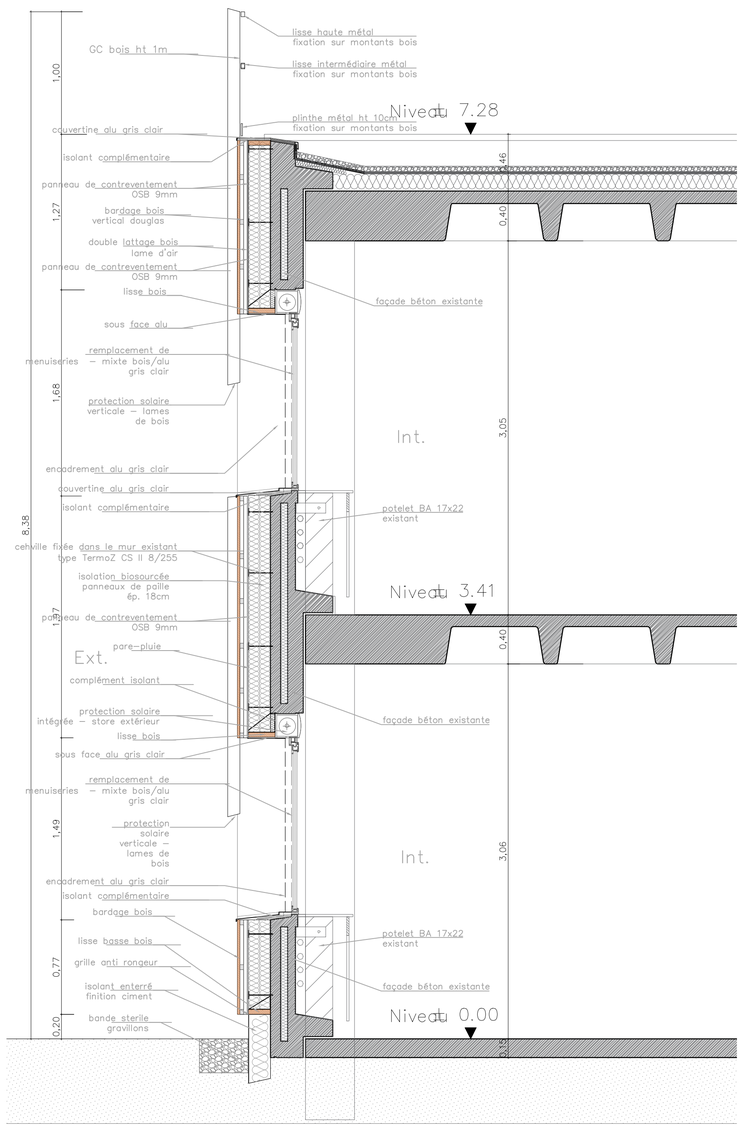

Coupe Détaillée Façades Ouest & Nord - échelle 1/25e

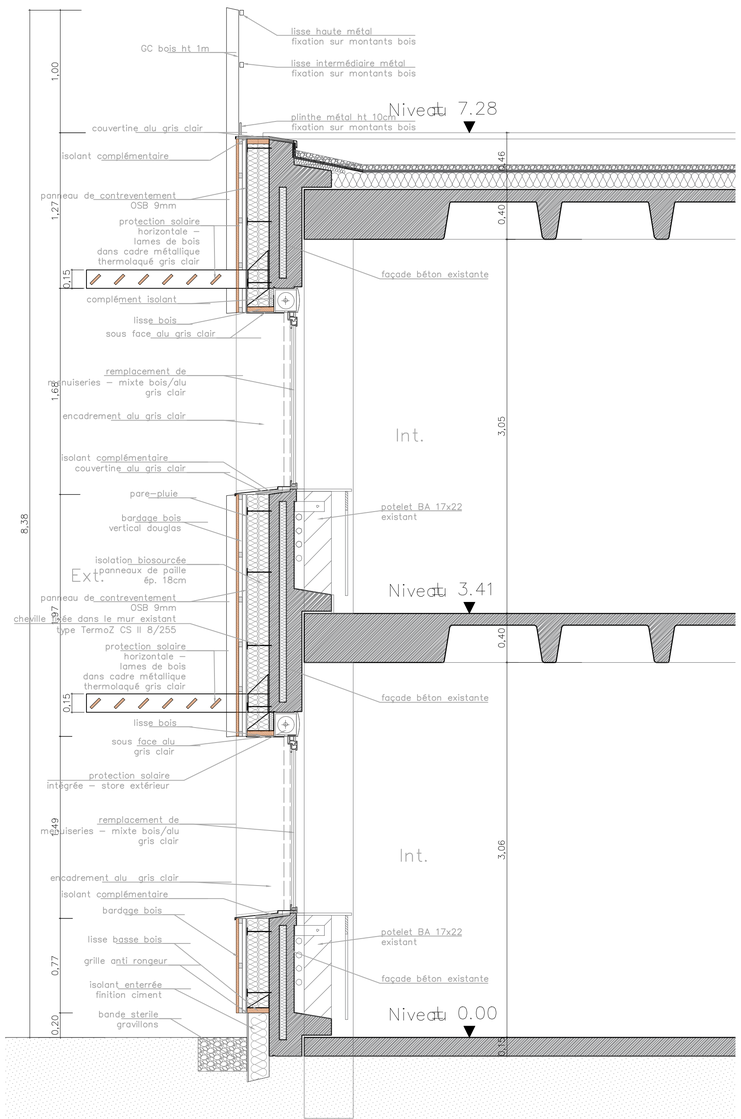

Coupe Détaillée Façade Sud - échelle 1/25e

Maîtrise d'œuvre :

cartouche
ARCHITECTURE × URBANISME

Atelier CARTOUCHE
33 Bis rue de l'Aérodrome
44400, Rezé
contact@cartouche.archi
www.cartouche.archi
02 85 52 84 97

Maîtrise d'ouvrage :
Université Gustave Eiffel

Rénovation Thermique bat BOUGUER — PHASE

Allée des Ponts et Chaussées - 44430 BOUGUENAIS — **DCE**

Façades + détails — Echelle : 1/100

Dressé le : 02/10/2026 Modifié le: — Format: A0

Modifications :

Toutes les côtes de l'existant sont indicatives et seront à relever sur site par l'entreprise