Université Gustave Eiffel

Rénovation des bâtiments DARCY & BOUGUER de l'Université Gustave Eiffel à BOUGUENAIS

Allée des Ponts et Chaussées - 4344 BOUGUENAIS

Carnet de plans
Electricité

Maître d'Ouvrage

UNIVERSITE GUSTAVE EIFFEL
Allée des ponts et chaussées - CS5004
44344 BOUGUENAIS Cedex
Secrétaire Générale Déléguée : Viviane LE MANACH
Tél : 02 40 84 59 65 - 06 19 71 22 50
Mail : viviane.le-manach@univ-eiffel.fr

Maîtrise d'oeuvre

Architecte

CARTOUCHE
33bis rue de l'Aérodrome
44400 Rezé
Architecte : Pierre-Yves BOSSÉ
Tél : 02 85 52 84 97
Mail : contact@cartouche.archi

Bureau d'Etudes mandataire

ALTEREA
Agence de Nantes
11B rue des Marchandises - CS 94427
44263 NANTES Cedex 2
Directeur De Projets : Steve RABALLAND
Tél : 02 40 74 24 81
Mail : sraballand@alterea.fr

Bureau de contrôle

QUALICONSULT
6 bis rue Alessandro Volta, Bâtiment F9
44481 CARQUEFOU Cedex
Responsable : Abdallah KHADRAOUI
Tél : 06 48 48 53 38
Mail : abdallah.khadraoui@qualiconsult.fr

Coordinateur SPS

BUREAU VERITAS CONSTRUCTION
4 rue Duguay Trouin
44800 SAINT HERBLAIN
Coordonnateur : Guillaume DEMORY
Tél : 06 81 46 88 30
Mail : guillaume.demory@bureauveritas.com


Ind.	Date	Etabli par	Validé par	Modifications
D				
C				
B				
A	Octobre 2026	SLAM	SFOU	Première Diffusion

Code	Phase	Carnet de plans :	Echelle	N° Plan
25-618	PRO	Electricité	-	-
				Indice
				A

Ce dessin, propriété du bureau d'Etudes ALTEREA, ne peut être ni reproduit, ni transmis, ni utilisé sans son autorisation expresse.

Liste des plans

N° Plan	Désignation	Echelle	Indice
00	Page de garde	-	A
00	Sommaire	-	A
01	Bâtiment BOUGUER - Plan du RDC	1/100	A
02	Bâtiment BOUGUER - Plan du R+1	1/100	A
03	Bâtiment BOUGUER - Plan de la toiture-terrasse	1/100	A
04	Bâtiment DARCY - Plan du RDC	1/100	A
05	Bâtiment DARCY - Plan du R+1	1/100	A
06	Bâtiment DARCY - Plan de la toiture-terrasse	1/100	A
07	Plan de la chaufferie	1/50	A

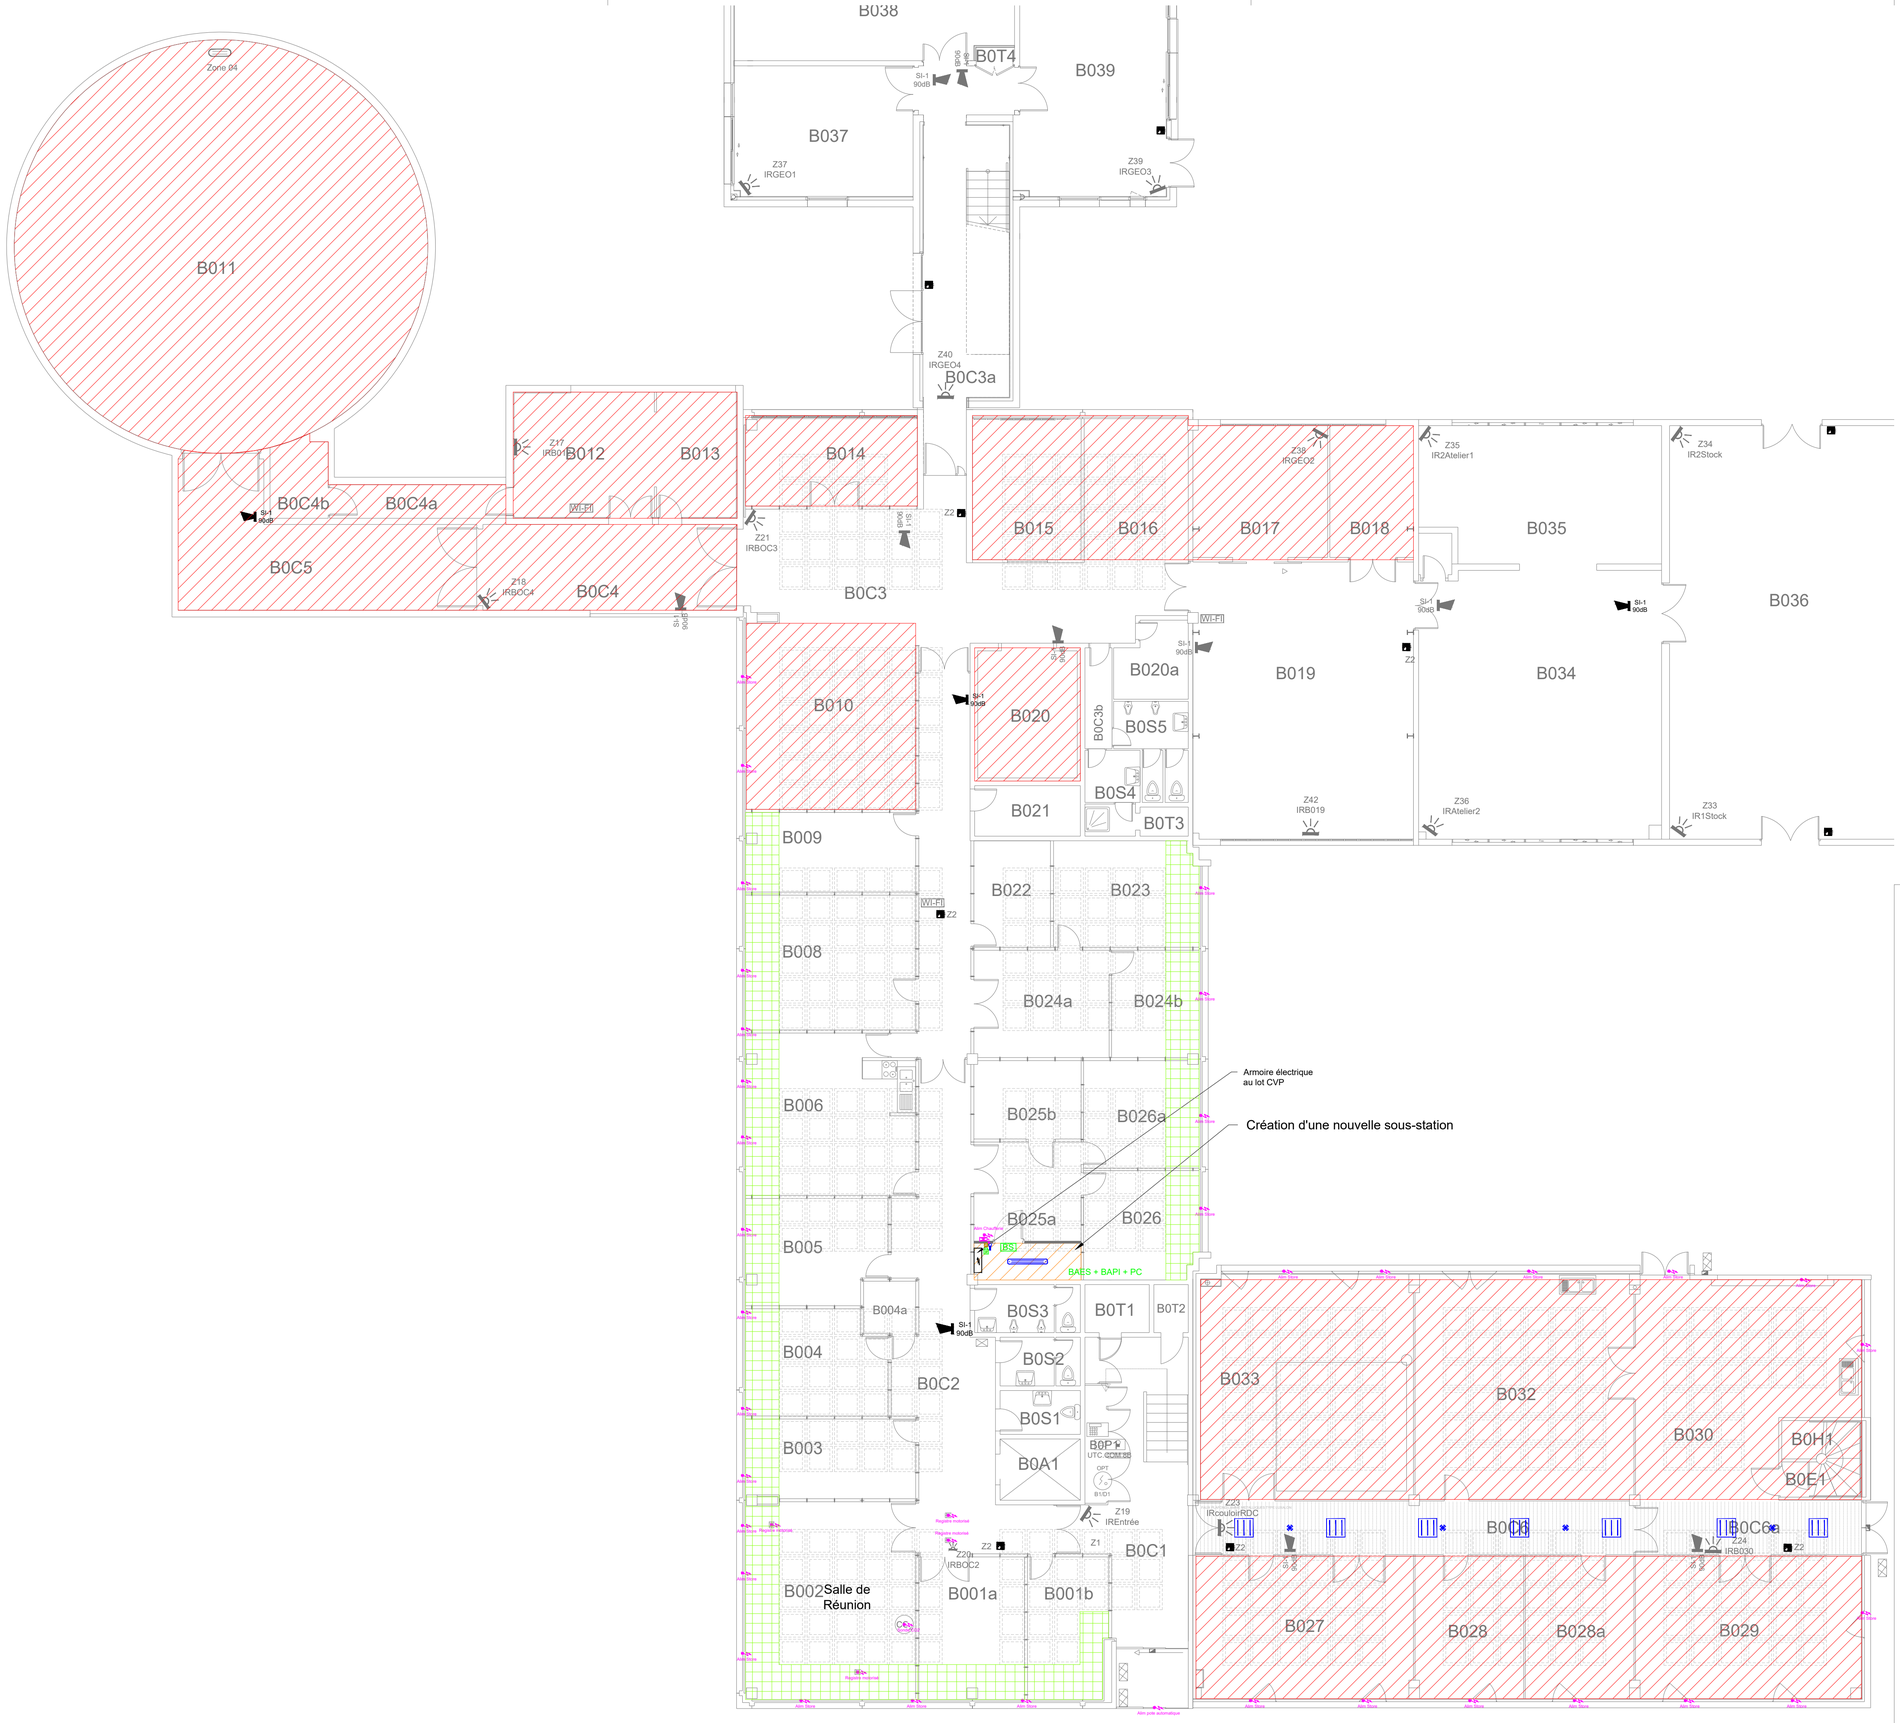

Légende

- Zone Laboratoire
- Création de gaine technique
- Création d'un soffite - Hors lot
- Chemin de câble capoté CFO
- Coupure Chaufferie
- Alimentation Particulière
- Prise de courant 2x10/16A+T étanche
- Luminaire type 1
- Luminaire type 2
- Interrupteur simple allumage étanche
- Détecteur de présence encastré au plafond
- Bloc Autonome Portatif d'Intervention (BAPI)
- BS — BAES

Equipements existants potentiellement à déposer et à reposer en fonction des travaux

- Luminaire existant
- WI-FI — Borne WIFI
- Déclencheur manuel
- UTC COM 88 — Centrale Incendie collective
- Détecteur optique en ambiance
- SI-1 90dB — Sirène d'évacuation 90 db
- SI-1 FP — Sirène d'évacuation FORTE PUISSANCE
- Contact magnétique d'ouverture
- Détecteur de mouvement
- Centrale d'intrusion
- Clavier codé
- SI-1 90dB — Sirène auto-alimentée
- Lecteur de carte intrusion
  Lecteur de carte d'accès

Les localisations des équipements, des réseaux et les indications de puissances sont données à titre indicatif.
Des plans et études d'exécution devront être produits par l'entreprise et seront soumis au VISA du MOE.

Université Gustave Eiffel

Rénovation des bâtiments DARCY & BOUGUER de l'Université Gustave Eiffel à BOUGUENAIS

Allée des Ponts et Chaussées - 4344 BOUGUENAIS

Electricité
Bâtiment BOUGUER - Plan du RDC
N° 01

Maître d'Ouvrage

UNIVERSITE GUSTAVE EIFFEL
Allée des ponts et chaussées - CS5004
44344 BOUGUENAIS Cedex
Secrétaire Générale Déléguée : Viviane LE MANACH
Tél : 02 40 84 59 65 - 06 19 71 22 50
Mail : viviane.le-manach@univ-eiffel.fr

Maîtrise d'oeuvre

Architecte
cartouche
CARTOUCHE
33bis rue de l'Aérodrome
44400 Rezé
Architecte : Pierre-Yves BOSSÉ
Tél : 02 85 52 84 97
Mail : contact@cartouche.archi

Bureau d'Etudes mandataire
ALTEREA
Agence de Nantes
11B rue des Marchandises - CS 94427
44263 NANTES Cedex 2
Directeur De Projets : Steve RABALLAND
Tél : 02 40 74 24 81
Mail : sraballand@alterea.fr


Bureau de contrôle
Groupe Qualiconsult
QUALICONSULT
6 bis rue Alessandro Volta, Bâtiment F9
44481 CARQUEFOU Cedex
Responsable : Abdallah KHADRAOUI
Tél : 06 48 48 53 38
Mail : abdallah.khadraoui@qualiconsult.fr

Coordinateur SPS
BUREAU VERITAS CONSTRUCTION
4 rue Duguay Trouin
44800 SAINT HERBLAIN
Coordonnateur : Guillaume DEMORY
Tél : 06 81 46 88 30
Mail : guillaume.demory@bureauveritas.com

Ind.	Date	Etabli par	Validé par	Modifications
D				
C				
B				
A	Octobre 2026	SLAM	SFOU	Première Diffusion

Code	Phase		Echelle	N° Plan
25-618	PRO	Electricité Bâtiment BOUGUER - Plan du RDC	1/100	01 Indice A

Ce dessin, propriété du bureau d'Etudes ALTEREA, ne peut être ni reproduit, ni transmis, ni utilisé sans son autorisation expresse.

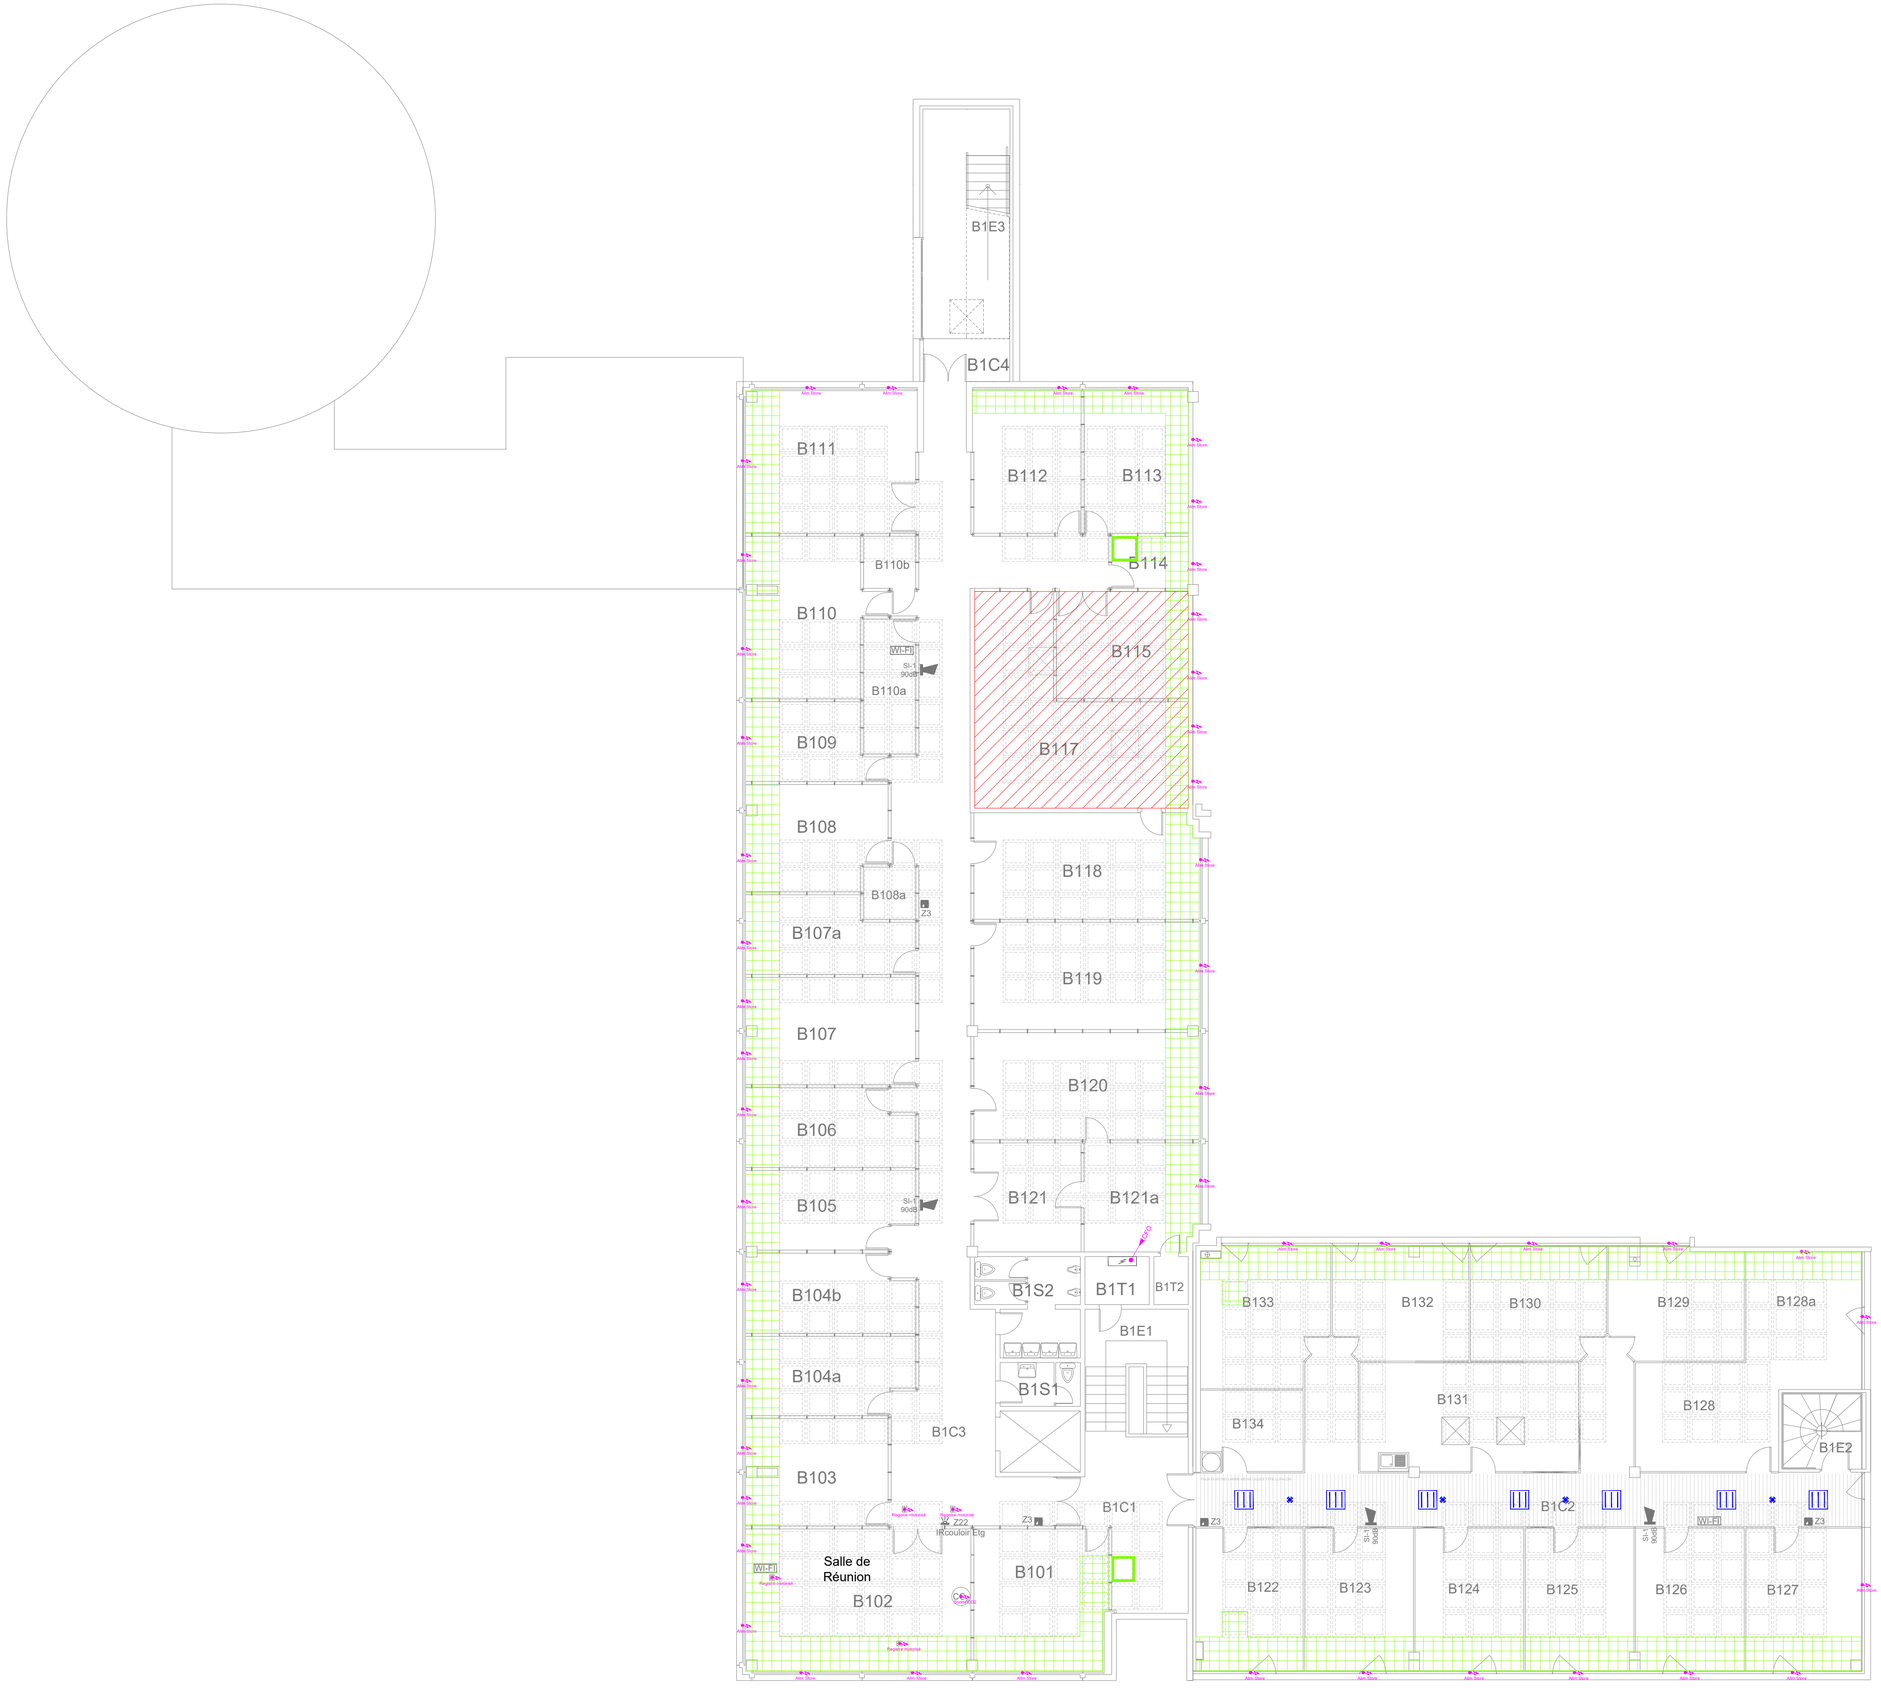

Légende

	Zone Laboratoire
	Création de gaine technique
	Création d'un soffite - Hors lot
	Chemin de câble capoté CFO
	Coupure Chaufferie
	Alimentation Particulière
	Prise de courant 2x10/16A+T étanche
	Luminaire type 1
	Luminaire type 2
	Interrupteur simple allumage étanche
	Détecteur de présence encastré au plafond
	Bloc Autonome Portatif d'Intervention (BAPI)
BS	BAES
Equipements existants potentiellement à déposer et à reposer en fonction des travaux	
	Luminaire existant
WI-FI	Borne WIFI
	Déclencheur manuel
UTC.COM 88	Centrale Incendie collective
	Détecteur optique en ambiance
SI-1 90dB	Sirène d'évacuation 90 db
SI-1 FP	Sirène d'évacuation FORTE PUISSANCE
	Contact magnétique d'ouverture
	Détecteur de mouvement
	Centrale d'intrusion
	Clavier codé
SI-1 90dB	Sirène auto-alimentée
	Lecteur de carte intrusion Lecteur de carte d'accès

Les localisations des équipements, des réseaux et les indications de puissances sont données à titre indicatif.
Des plans et études d'exécution devront être produits par l'entreprise et seront soumis au VISA du MOE.

Université Gustave Eiffel

Rénovation des bâtiments DARCY & BOUGUER de l'Université Gustave Eiffel à BOUGUENAIS

Allée des Ponts et Chaussées - 4344 BOUGUENAIS

Electricité
Bâtiment BOUGUER - Plan du R+1
N° 02

Maître d'Ouvrage

UNIVERSITE GUSTAVE EIFFEL
Allée des ponts et chaussées - CS5004
44344 BOUGUENAIS Cedex
Secrétaire Générale Déléguée : Viviane LE MANACH
Tél : 02 40 84 59 65 - 06 19 71 22 50
Mail : viviane.le-manach@univ-eiffel.fr

Maîtrise d'oeuvre

Architecte

CARTOUCHE
33bis rue de l'Aérodrome
44400 Rezé
Architecte : Pierre-Yves BOSSÉ
Tél : 02 85 52 84 97
Mail : contact@cartouche.archi

Bureau d'Etudes mandataire

ALTEREA
Agence de Nantes
11B rue des Marchandises - CS 94427
44263 NANTES Cedex 2
Directeur De Projets : Steve RABALLAND
Tél : 02 40 74 24 81
Mail : sraballand@alterea.fr

Bureau de contrôle

QUALICONSULT
6 bis rue Alessandro Volta, Bâtiment F9
44481 CARQUEFOU Cedex
Responsable : Abdallah KHADRAOUI
Tél : 06 48 48 53 38
Mail : abdallah.khadraoui@qualiconsult.fr


Coordinateur SPS

BUREAU VERITAS CONSTRUCTION
4 rue Duguay Trouin
44800 SAINT HERBLAIN
Coordonnateur : Guillaume DEMORY
Tél : 06 81 46 88 30
Mail : guillaume.demory@bureauveritas.com

Ind.	Date	Etabli par	Validé par	Modifications
D				
C				
B				
A	Octobre 2026	SLAM	SFOU	Première Diffusion

Code	Phase		Echelle	N° Plan
25-618	PRO	Electricité Bâtiment BOUGUER - Plan du R+1	1/100	02 Indice A

Ce dessin, propriété du bureau d'Etudes ALTEREA, ne peut être ni reproduit, ni transmis, ni utilisé sans son autorisation expresse.

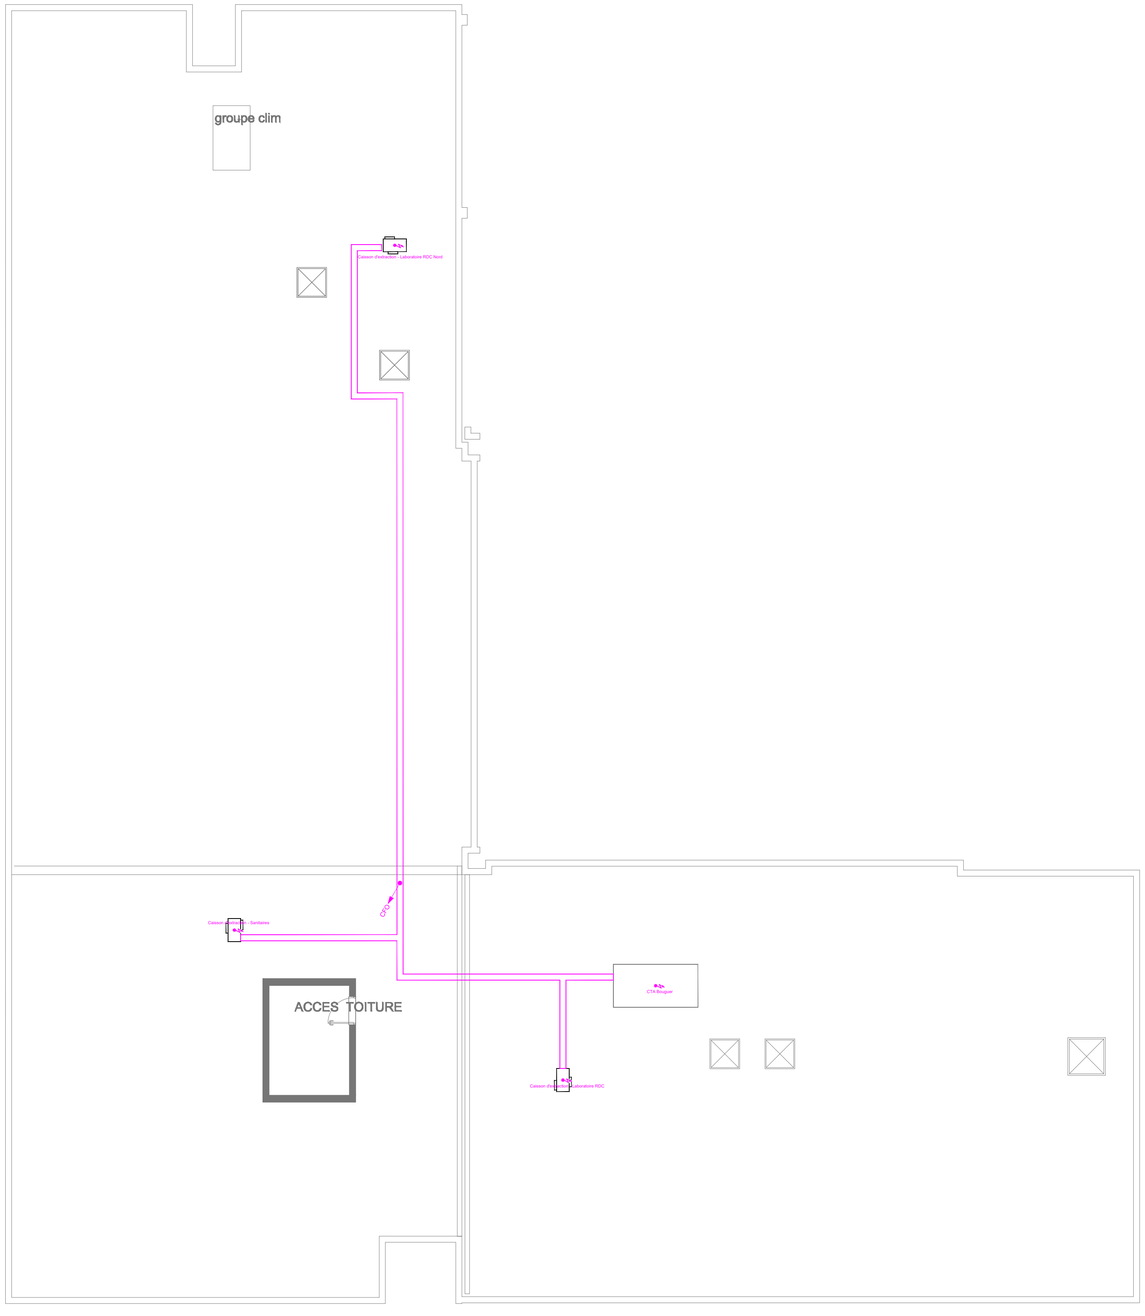

Légende

	Zone Laboratoire
	Création de gaine technique
	Création d'un soffite - Hors lot
	Chemin de câble capoté CFO
	Coupure Chaufferie
	Alimentation Particulière
	Prise de courant 2x10/16A+T étanche
	Luminaire type 1
	Luminaire type 2
	Interrupteur simple allumage étanche
	Détecteur de présence encastré au plafond
	Bloc Autonome Portatif d'Intervention (BAPI)
BS	BAES
Equipements existants potentiellement à déposer et à reposer en fonction des travaux	
	Luminaire existant
WI-FI	Borne WIFI
	Déclencheur manuel
UTC.COM 88	Centrale Incendie collective
	Détecteur optique en ambiance
SI-1 90dB	Sirène d'évacuation 90 db
SI-1 FP	Sirène d'évacuation FORTE PUISSANCE
	Contact magnétique d'ouverture
	Détecteur de mouvement
	Centrale d'intrusion
	Clavier codé
SI-1 90dB	Sirène auto-alimentée
	Lecteur de carte intrusion Lecteur de carte d'accès

Les localisations des équipements, des réseaux et les indications de puissances sont données à titre indicatif.
Des plans et études d'exécution devront être produits par l'entreprise et seront soumis au VISA du MOE.

Université Gustave Eiffel

Rénovation des bâtiments DARCY & BOUGUER de l'Université Gustave Eiffel à BOUGUENAIS

Allée des Ponts et Chaussées - 4344 BOUGUENAIS

Electricité
Bâtiment BOUGUER - Plan de la toiture-terrasse
N° 03

Maître d'Ouvrage

UNIVERSITE GUSTAVE EIFFEL
Allée des ponts et chaussées - CS5004
44344 BOUGUENAIS Cedex
Secrétaire Générale Déléguée : Viviane LE MANACH
Tél : 02 40 84 59 65 - 06 19 71 22 50
Mail : viviane.le-manach@univ-eiffel.fr

Maîtrise d'oeuvre

Architecte

CARTOUCHE
33bis rue de l'Aérodrome
44400 Rezé
Architecte : Pierre-Yves BOSSÉ
Tél : 02 85 52 84 97
Mail : contact@cartouche.archi

Bureau d'Etudes mandataire

ALTEREA
Agence de Nantes
11B rue des Marchandises - CS 94427
44263 NANTES Cedex 2
Directeur De Projets : Steve RABALLAND
Tél : 02 40 74 24 81
Mail : sraballand@alterea.fr

Bureau de contrôle

QUALICONSULT
6 bis rue Alessandro Volta, Bâtiment F9
44481 CARQUEFOU Cedex
Responsable : Abdallah KHADRAOUI
Tél : 06 48 48 53 38
Mail : abdallah.khadraoui@qualiconsult.fr


Coordinateur SPS

BUREAU VERITAS CONSTRUCTION
4 rue Duguay Trouin
44800 SAINT HERBLAIN
Coordonnateur : Guillaume DEMORY
Tél : 06 81 46 88 30
Mail : guillaume.demory@bureauveritas.com

Ind.	Date	Etabli par	Validé par	Modifications
D				
C				
B				
A	Octobre 2026	SLAM	SFOU	Première Diffusion

Code	Phase		Echelle	N° Plan
25-618	PRO	Electricité Bâtiment BOUGUER - Plan de la toiture-terrasse	1/100	03 Indice A

Ce dessin, propriété du bureau d'Etudes ALTEREA, ne peut être ni reproduit, ni transmis, ni utilisé sans son autorisation expresse.

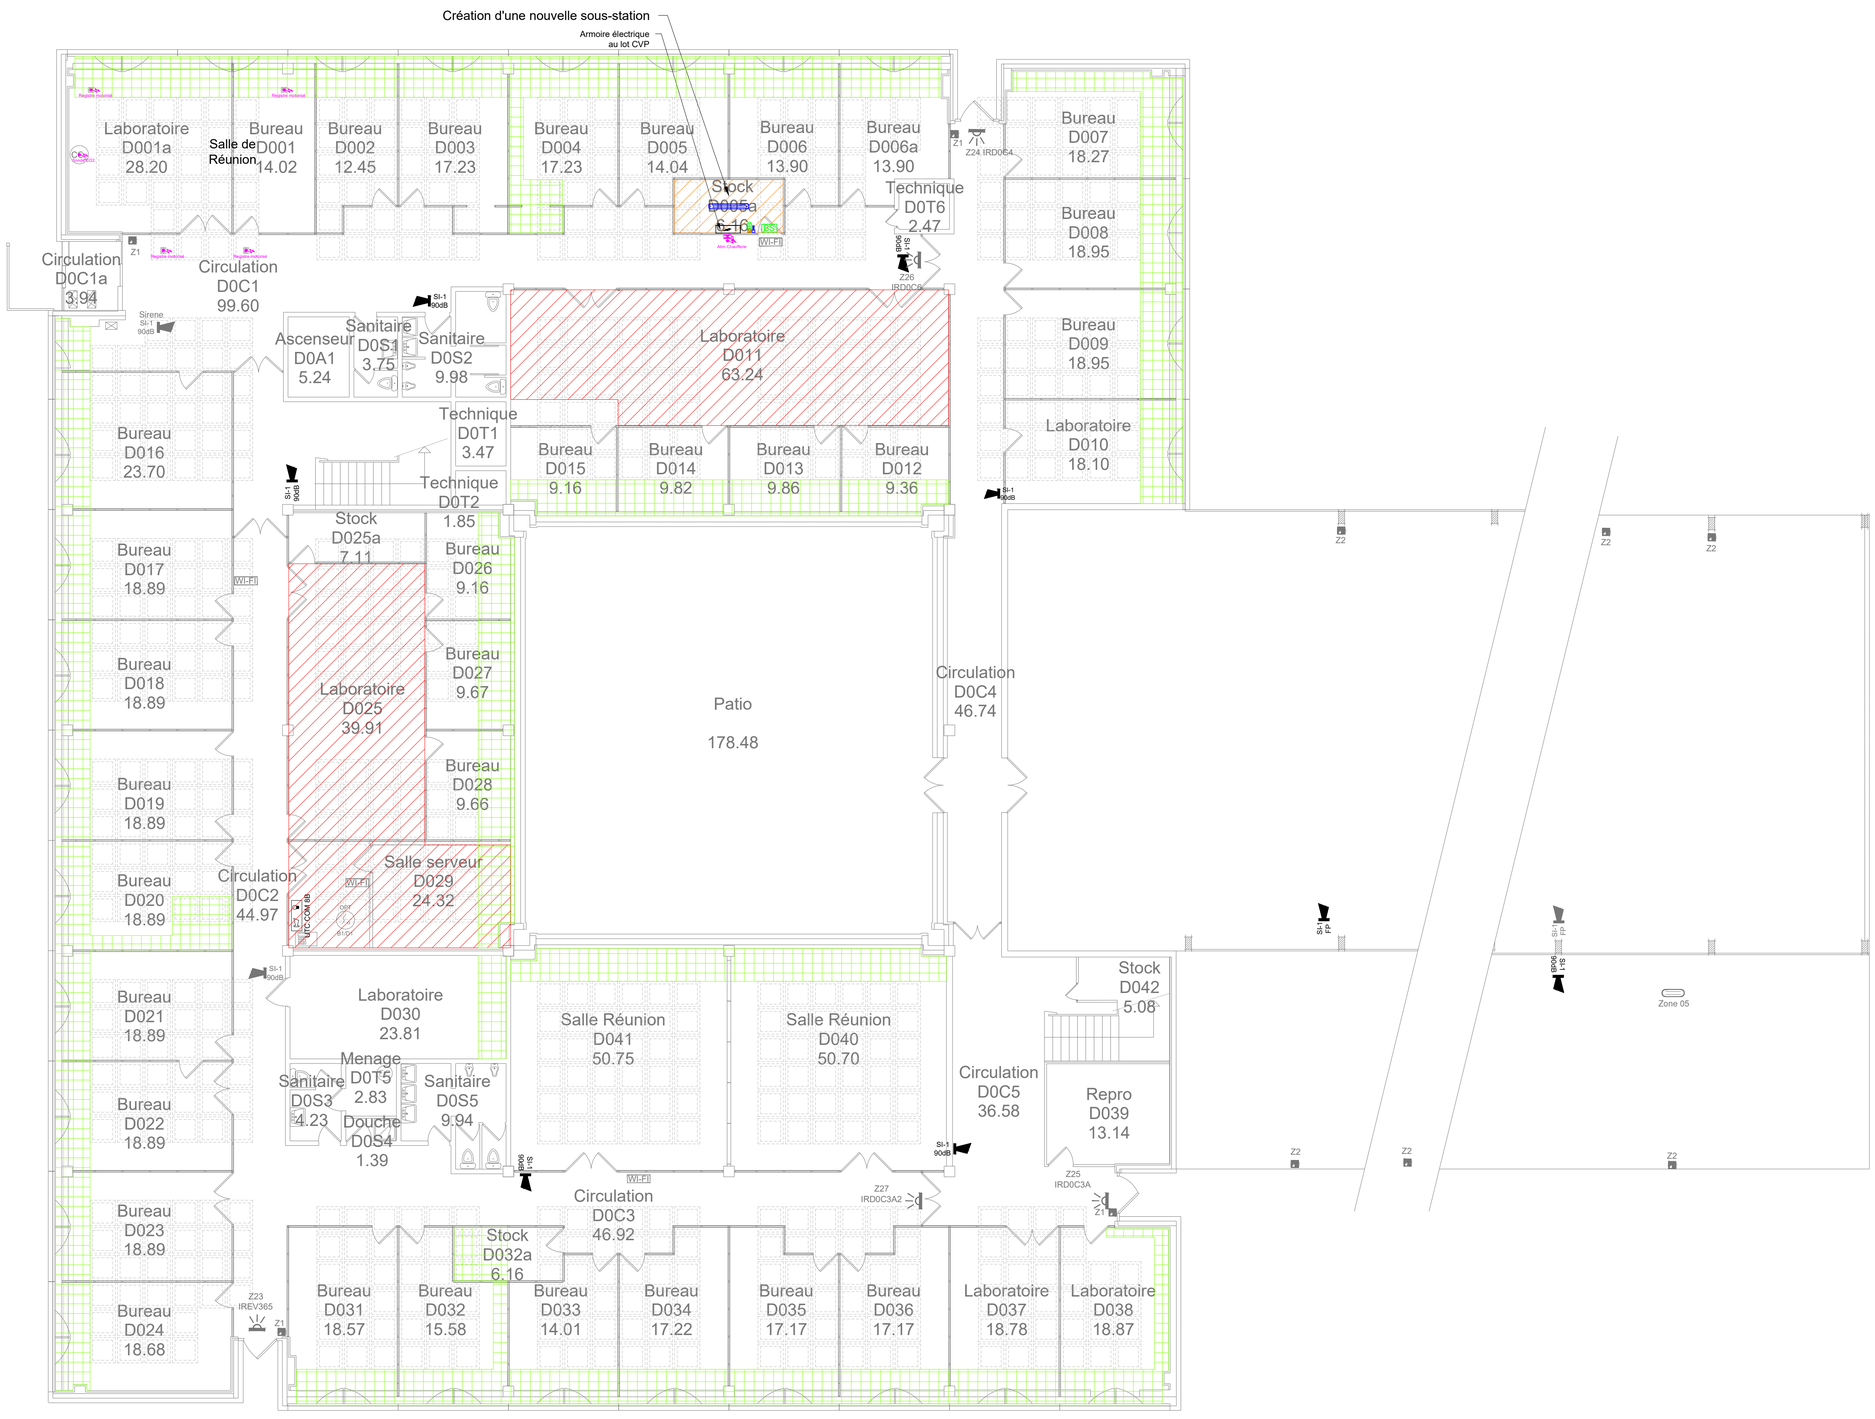

Légende

- Zone Laboratoire
- Création de gaine technique
- Création d'un soffite - Hors lot
- Chemin de câble capoté CFO
- Coupure Chaufferie
- Alimentation Particulière
- Prise de courant 2x10/16A+T étanche
- Luminaire type 1
- Luminaire type 2
- Interrupteur simple allumage étanche
- Détecteur de présence encastré au plafond
- Bloc Autonome Portatif d'Intervention (BAPI)
- BS — BAES

Equipements existants potentiellement à déposer et à reposer en fonction des travaux

- Luminaire existant
- WI-FI — Borne WIFI
- Déclencheur manuel
- UTC.COM 88 — Centrale Incendie collective
- Détecteur optique en ambiance
- SI-1 90dB — Sirène d'évacuation 90 db
- SI-1 FP — Sirène d'évacuation FORTE PUISSANCE
- Contact magnétique d'ouverture
- Détecteur de mouvement
- Centrale d'intrusion
- Clavier codé
- SI-1 90dB — Sirène auto-alimentée
- Lecteur de carte intrusion / Lecteur de carte d'accès

Les localisations des équipements, des réseaux et les indications de puissances sont données à titre indicatif.
Des plans et études d'exécution devront être produits par l'entreprise et seront soumis au VISA du MOE.

Université Gustave Eiffel

Rénovation des bâtiments DARCY & BOUGUER de l'Université Gustave Eiffel à BOUGUENAIS

Allée des Ponts et Chaussées - 4344 BOUGUENAIS

Electricité
Bâtiment DARCY - Plan du RDC
N° 04

Maître d'Ouvrage

UNIVERSITE GUSTAVE EIFFEL
Allée des ponts et chaussées - CS5004
44344 BOUGUENAIS Cedex
Secrétaire Générale Déléguée : Viviane LE MANACH
Tél : 02 40 84 59 65 - 06 19 71 22 50
Mail : viviane.le-manach@univ-eiffel.fr

Maîtrise d'oeuvre

Architecte

CARTOUCHE
33bis rue de l'Aérodrome
44400 Rezé
Architecte : Pierre-Yves BOSSÉ
Tél : 02 85 52 84 97
Mail : contact@cartouche.archi

Bureau d'Etudes mandataire

ALTEREA
Agence de Nantes
11B rue des Marchandises - CS 94427
44263 NANTES Cedex 2
Directeur De Projets : Steve RABALLAND
Tél : 02 40 74 24 81
Mail : sraballand@alterea.fr

Bureau de contrôle

QUALICONSULT
6 bis rue Alessandro Volta, Bâtiment F9
44481 CARQUEFOU Cedex
Responsable : Abdallah KHADRAOUI
Tél : 06 48 48 53 38
Mail : abdallah.khadraoui@qualiconsult.fr


Coordinateur SPS

BUREAU VERITAS CONSTRUCTION
4 rue Duguay Trouin
44800 SAINT HERBLAIN
Coordonnateur : Guillaume DEMORY
Tél : 06 81 46 88 30
Mail : guillaume.demory@bureauveritas.com

Ind.	Date	Etabli par	Validé par	Modifications
D				
C				
B				
A	Octobre 2026	SLAM	SFOU	Première Diffusion

Code	Phase		Echelle	N° Plan
25-618	PRO	Electricité Bâtiment DARCY - Plan du RDC	1/100	04 Indice A

Ce dessin, propriété du bureau d'Etudes ALTEREA, ne peut être ni reproduit, ni transmis, ni utilisé sans son autorisation expresse.

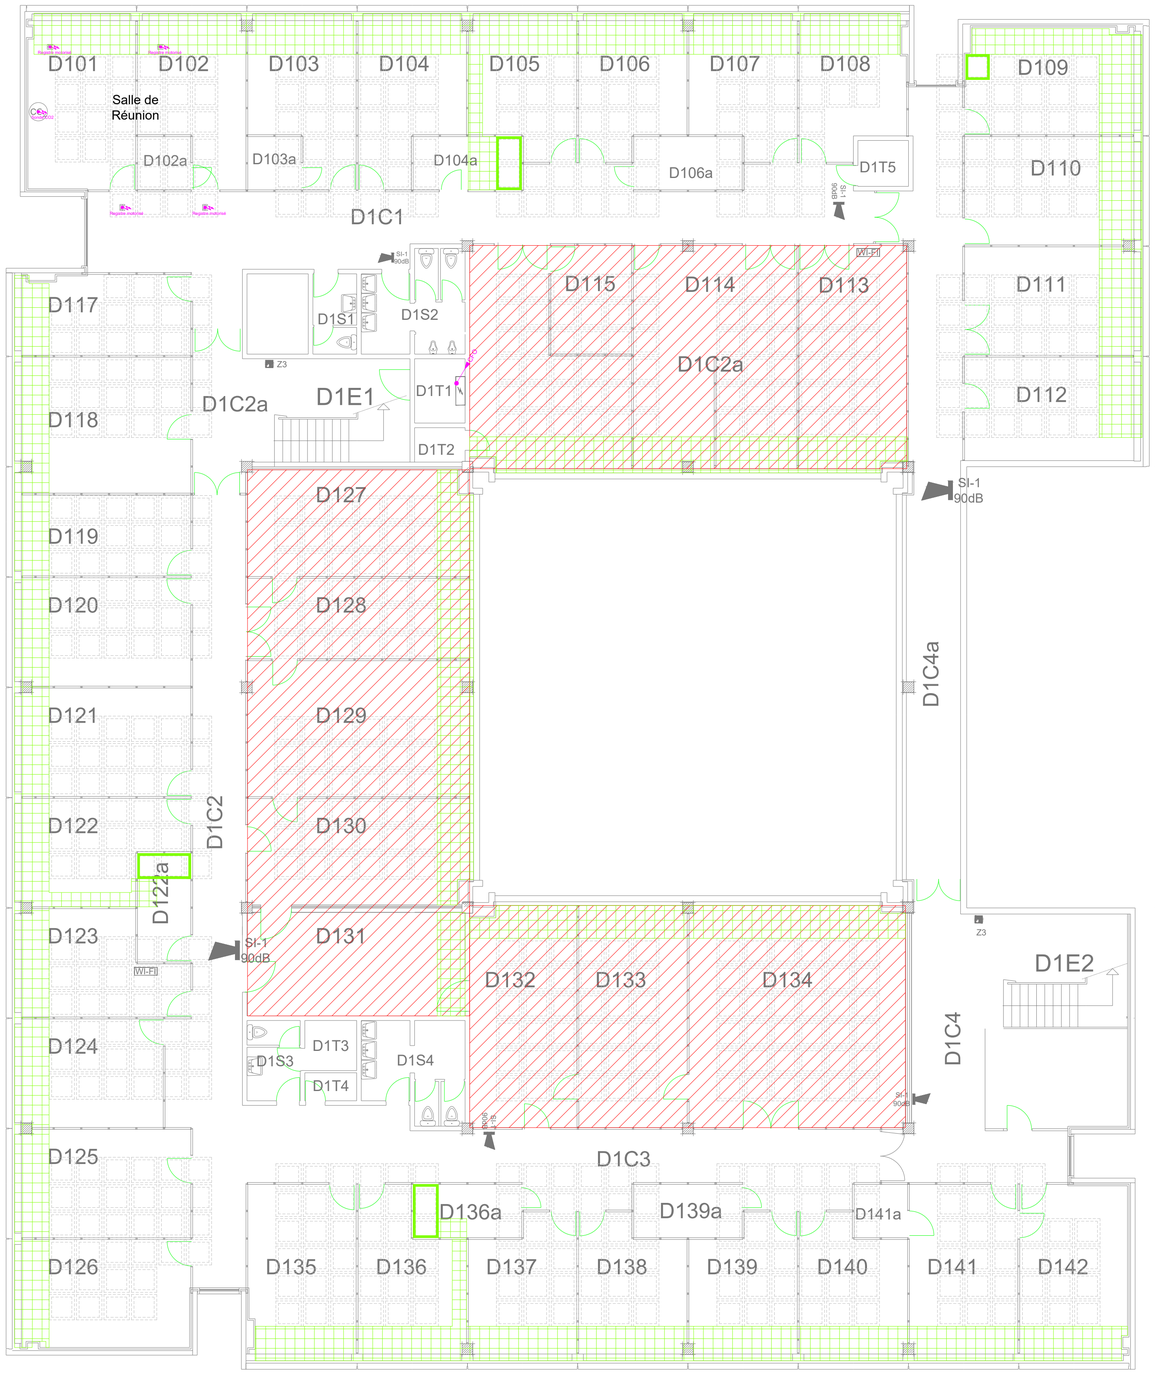

Légende

	Zone Laboratoire
	Création de gaine technique
	Création d'un soffite - Hors lot
	Chemin de câble capoté CFO
	Coupure Chaufferie
	Alimentation Particulière
	Prise de courant 2x10/16A+T étanche
	Luminaire type 1
	Luminaire type 2
	Interrupteur simple allumage étanche
	Détecteur de présence encastré au plafond
	Bloc Autonome Portatif d'Intervention (BAPI)
BS	BAES
Equipements existants potentiellement à déposer et à reposer en fonction des travaux	
	Luminaire existant
WI-FI	Borne WIFI
	Déclencheur manuel
UTC.COM 88	Centrale Incendie collective
	Détecteur optique en ambiance
SI-1 90dB	Sirène d'évacuation 90 db
SI-1 FP	Sirène d'évacuation FORTE PUISSANCE
	Contact magnétique d'ouverture
	Détecteur de mouvement
	Centrale d'intrusion
	Clavier codé
SI-1 90dB	Sirène auto-alimentée
	Lecteur de carte intrusion Lecteur de carte d'accès

Les localisations des équipements, des réseaux et les indications de puissances sont données à titre indicatif.
Des plans et études d'exécution devront être produits par l'entreprise et seront soumis au VISA du MOE.

Université Gustave Eiffel

Rénovation des bâtiments DARCY & BOUGUER de l'Université Gustave Eiffel à BOUGUENAIS

Allée des Ponts et Chaussées - 4344 BOUGUENAIS

Electricité
Bâtiment DARCY - Plan du R+1
N° 05

Maître d'Ouvrage

UNIVERSITE GUSTAVE EIFFEL
Allée des ponts et chaussées - CS5004
44344 BOUGUENAIS Cedex
Secrétaire Générale Déléguée : Viviane LE MANACH
Tél : 02 40 84 59 65 - 06 19 71 22 50
Mail : viviane.le-manach@univ-eiffel.fr

Maîtrise d'oeuvre

Architecte

CARTOUCHE
33bis rue de l'Aérodrome
44400 Rezé
Architecte : Pierre-Yves BOSSÉ
Tél : 02 85 52 84 97
Mail : contact@cartouche.archi

Bureau d'Etudes mandataire

ALTEREA
Agence de Nantes
11B rue des Marchandises - CS 94427
44263 NANTES Cedex 2
Directeur De Projets : Steve RABALLAND
Tél : 02 40 74 24 81
Mail : sraballand@alterea.fr

Bureau de contrôle

QUALICONSULT
6 bis rue Alessandro Volta, Bâtiment F9
44481 CARQUEFOU Cedex
Responsable : Abdallah KHADRAOUI
Tél : 06 48 48 53 38
Mail : abdallah.khadraoui@qualiconsult.fr


Coordinateur SPS

BUREAU VERITAS CONSTRUCTION
4 rue Duguay Trouin
44800 SAINT HERBLAIN
Coordonnateur : Guillaume DEMORY
Tél : 06 81 46 88 30
Mail : guillaume.demory@bureauveritas.com

Ind.	Date	Etabli par	Validé par	Modifications
D				
C				
B				
A	Octobre 2026	SLAM	SFOU	Première Diffusion

Code	Phase		Echelle	N° Plan
25-618	PRO	Electricité Bâtiment DARCY - Plan du R+1	1/100	05 Indice A

Ce dessin, propriété du bureau d'Etudes ALTEREA, ne peut être ni reproduit, ni transmis, ni utilisé sans son autorisation expresse.

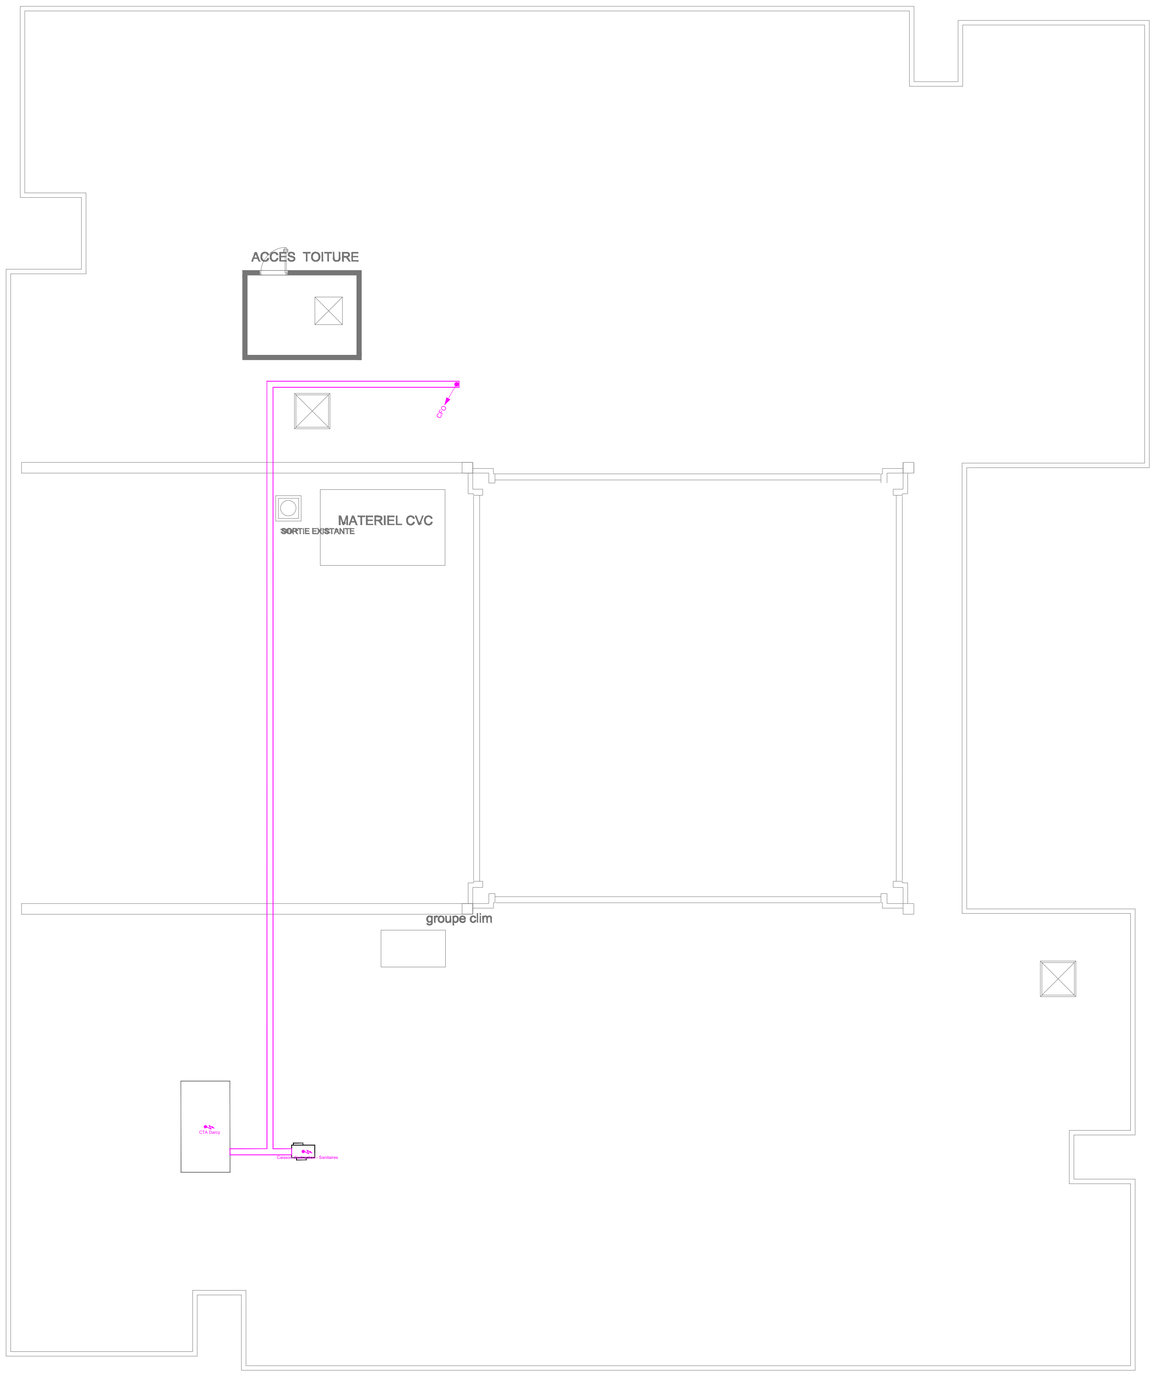

Légende

	Zone Laboratoire
	Création de gaine technique
	Création d'un soffite - Hors lot
	Chemin de câble capoté CFO
	Coupure Chaufferie
	Alimentation Particulière
	Prise de courant 2x10/16A+T étanche
	Luminaire type 1
	Luminaire type 2
	Interrupteur simple allumage étanche
	Détecteur de présence encastré au plafond
	Bloc Autonome Portatif d'Intervention (BAPI)
BS	BAES
Equipements existants potentiellement à déposer et à reposer en fonction des travaux	
	Luminaire existant
WI-FI	Borne WIFI
	Déclencheur manuel
UTC.COM 88	Centrale Incendie collective
	Détecteur optique en ambiance
SI-1 90dB	Sirène d'évacuation 90 db
SI-1 FP	Sirène d'évacuation FORTE PUISSANCE
	Contact magnétique d'ouverture
	Détecteur de mouvement
	Centrale d'intrusion
	Clavier codé
SI-1 90dB	Sirène auto-alimentée
	Lecteur de carte intrusion Lecteur de carte d'accès

Les localisations des équipements, des réseaux et les indications de puissances sont données à titre indicatif.
Des plans et études d'exécution devront être produits par l'entreprise et seront soumis au VISA du MOE.

Université Gustave Eiffel

Rénovation des bâtiments DARCY & BOUGUER de l'Université Gustave Eiffel à BOUGUENAIS

Allée des Ponts et Chaussées - 4344 BOUGUENAIS

Electricité
Bâtiment DARCY - Plan de la toiture-terrasse
N° 06

Maître d'Ouvrage

UNIVERSITE GUSTAVE EIFFEL
Allée des ponts et chaussées - CS5004
44344 BOUGUENAIS Cedex
Secrétaire Générale Déléguée : Viviane LE MANACH
Tél : 02 40 84 59 65 - 06 19 71 22 50
Mail : viviane.le-manach@univ-eiffel.fr

Maîtrise d'oeuvre

Architecte

CARTOUCHE
33bis rue de l'Aérodrome
44400 Rezé
Architecte : Pierre-Yves BOSSÉ
Tél : 02 85 52 84 97
Mail : contact@cartouche.archi

Bureau d'Etudes mandataire

ALTEREA
Agence de Nantes
11B rue des Marchandises - CS 94427
44263 NANTES Cedex 2
Directeur De Projets : Steve RABALLAND
Tél : 02 40 74 24 81
Mail : sraballand@alterea.fr

Bureau de contrôle

QUALICONSULT
6 bis rue Alessandro Volta, Bâtiment F9
44481 CARQUEFOU Cedex
Responsable : Abdallah KHADRAOUI
Tél : 06 48 48 53 38
Mail : abdallah.khadraoui@qualiconsult.fr

Coordinateur SPS

BUREAU VERITAS CONSTRUCTION
4 rue Duguay Trouin
44800 SAINT HERBLAIN
Coordonnateur : Guillaume DEMORY
Tél : 06 81 46 88 30
Mail : guillaume.demory@bureauveritas.com

Ind.	Date	Etabli par	Validé par	Modifications
D				
C				
B				
A	Octobre 2026	SLAM	SFOU	Première Diffusion

Code	Phase		Echelle	N° Plan
25-618	PRO	Electricité Bâtiment DARCY - Plan de la toiture-terrasse	1/100	06 Indice A

Ce dessin, propriété du bureau d'Etudes ALTEREA, ne peut être ni reproduit, ni transmis, ni utilisé sans son autorisation expresse.



Légende

- Zone Laboratoire
- Création de gaine technique
- Création d'un soffite - Hors lot
- Chemin de câble capoté CFO
- Coupure Chaufferie
- Alimentation Particulière
- Prise de courant 2x10/16A+T étanche
- Luminaire type 1
- Luminaire type 2
- Interrupteur simple allumage étanche
- Détecteur de présence encastré au plafond
- Bloc Autonome Portatif d'Intervention (BAPI)
- BS — BAES

Equipements existants potentiellement à déposer et à reposer en fonction des travaux

- Luminaire existant
- WI-FI — Borne WIFI
- Déclencheur manuel
- UTC.COM 88 — Centrale Incendie collective
- Détecteur optique en ambiance
- SI-1 90dB — Sirène d'évacuation 90 db
- SI-1 FP — Sirène d'évacuation FORTE PUISSANCE
- Contact magnétique d'ouverture
- Détecteur de mouvement
- Centrale d'intrusion
- Clavier codé
- SI-1 90dB — Sirène auto-alimentée
- Lecteur de carte intrusion / Lecteur de carte d'accès

Les localisations des équipements, des réseaux et les indications de puissances sont données à titre indicatif.
Des plans et études d'exécution devront être produits par l'entreprise et seront soumis au VISA du MOE.

Université Gustave Eiffel

Rénovation des bâtiments DARCY & BOUGUER de l'Université Gustave Eiffel à BOUGUENAIS

Allée des Ponts et Chaussées - 4344 BOUGUENAIS

Electricité
Plan de la chaufferie
N° 07

Maître d'Ouvrage

UNIVERSITE GUSTAVE EIFFEL
Allée des ponts et chaussées - CS5004
44344 BOUGUENAIS Cedex
Secrétaire Générale Déléguée : Viviane LE MANACH
Tél : 02 40 84 59 65 - 06 19 71 22 50
Mail : viviane.le-manach@univ-eiffel.fr

Maîtrise d'oeuvre

Architecte

CARTOUCHE
33bis rue de l'Aérodrome
44400 Rezé
Architecte : Pierre-Yves BOSSÉ
Tél : 02 85 52 84 97
Mail : contact@cartouche.archi

Bureau d'Etudes mandataire

ALTEREA
Agence de Nantes
11B rue des Marchandises - CS 94427
44263 NANTES Cedex 2
Directeur De Projets : Steve RABALLAND
Tél : 02 40 74 24 81
Mail : sraballand@alterea.fr

Bureau de contrôle

QUALICONSULT
6 bis rue Alessandro Volta, Bâtiment F9
44481 CARQUEFOU Cedex
Responsable : Abdallah KHADRAOUI
Tél : 06 48 48 53 38
Mail : abdallah.khadraoui@qualiconsult.fr

Coordinateur SPS

BUREAU VERITAS CONSTRUCTION
4 rue Duguay Trouin
44800 SAINT HERBLAIN
Coordonnateur : Guillaume DEMORY
Tél : 06 81 46 88 30
Mail : guillaume.demory@bureauveritas.com

Ind.	Date	Etabli par	Validé par	Modifications
D				
C				
B				
A	Octobre 2026	SLAM	FREN	Première Diffusion

Code	Phase		Echelle	N° Plan
25-618	PRO	Electricité Plan de la chaufferie	1/50	07 Indice A

Ce dessin, propriété du bureau d'Etudes ALTEREA, ne peut être ni reproduit, ni transmis, ni utilisé sans son autorisation expresse.