




POTEAU D'ENTREE CMA ET SS

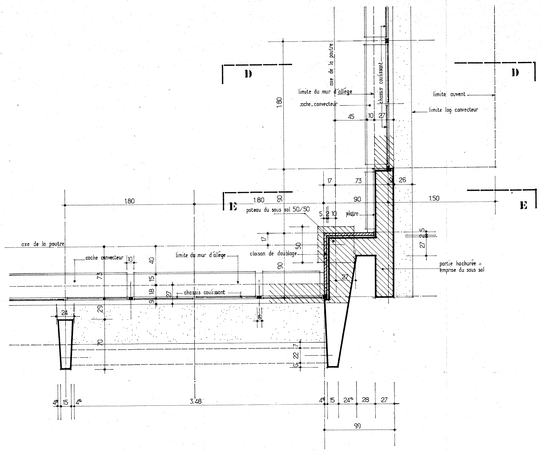


ANGLE SUD-OUEST

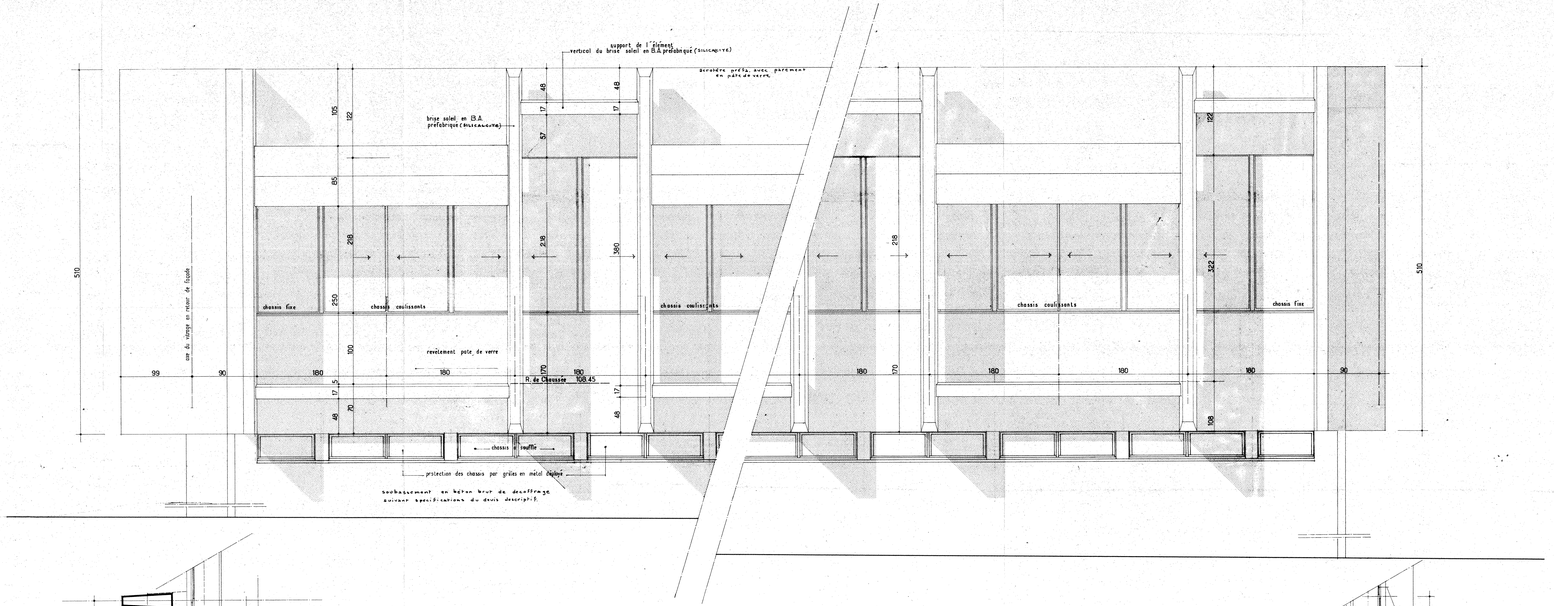

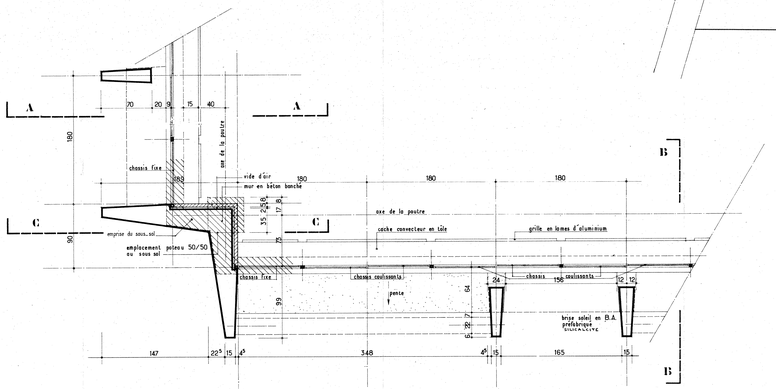

ANGLE SUD-EST

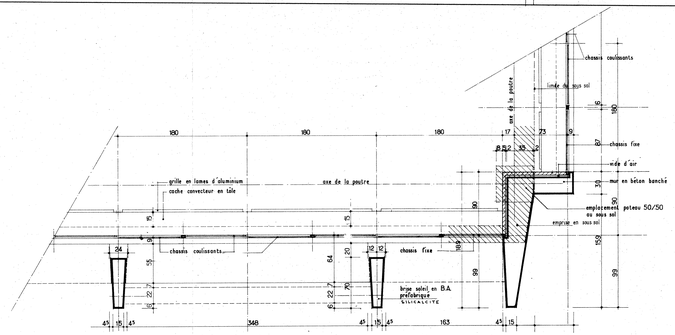

ANGLE NORD-EST

VILLE DE POITIERS

UNION DES ORGANISMES DE SECURITE SOCIALE
CAISSE DE MUTUALITE AGRICOLE

PROJET D'EXECUTION

CMA UI

RAP 2 DOCUMENTS D'EXPERTISE
Date :
Indice
Objet
PC PERMIS DE CONSTRUIRE ☐ PARIS
DP DECLARATION PREALABLE

DETAIL DE FACADE BAT. BAS. PLAN DES ANGLES ELEVATION

JEAN MONGE — ARCHITECTE DIN CHEF DES BATIMENTS CIVILS ET DES PALAIS NATIONAUX
9 rue Lacuée 75012 PARIS

MODIFICATIONS	OBSERVATIONS
15/12/76	

ECHELLE 0,05/M — PARIS LE 29/12/76