

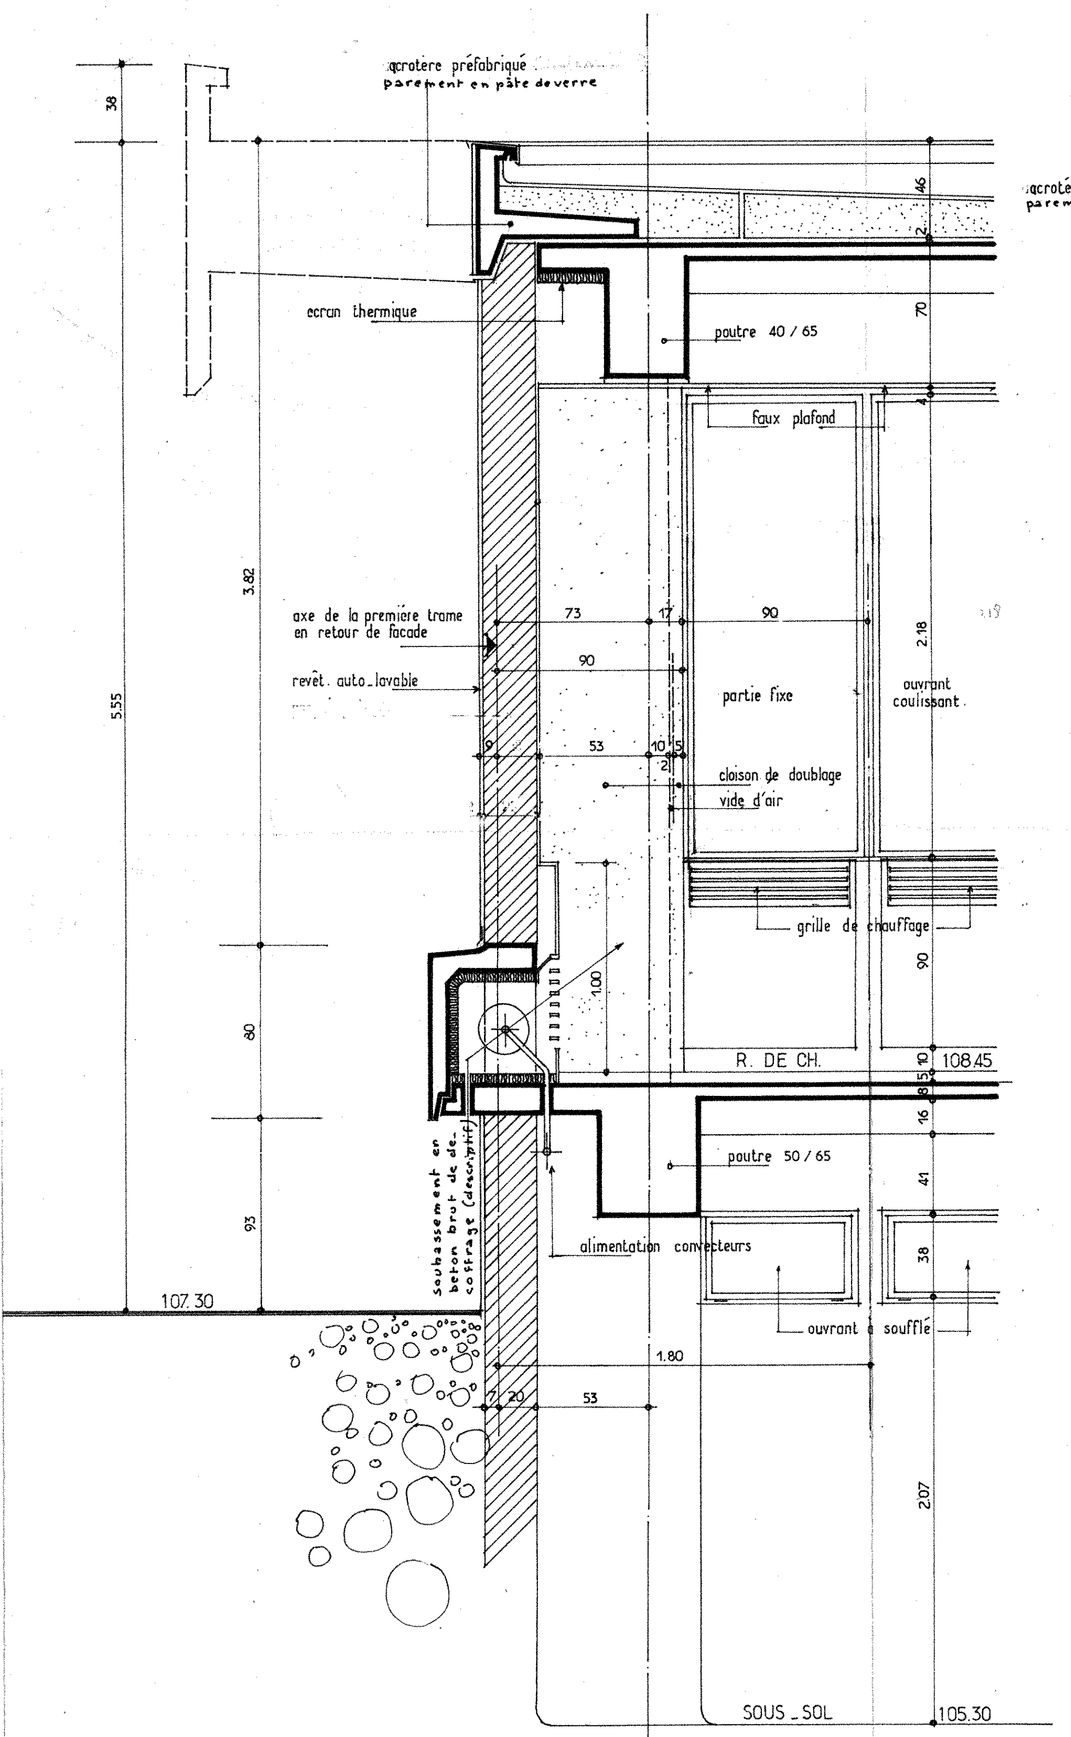


coupe ee

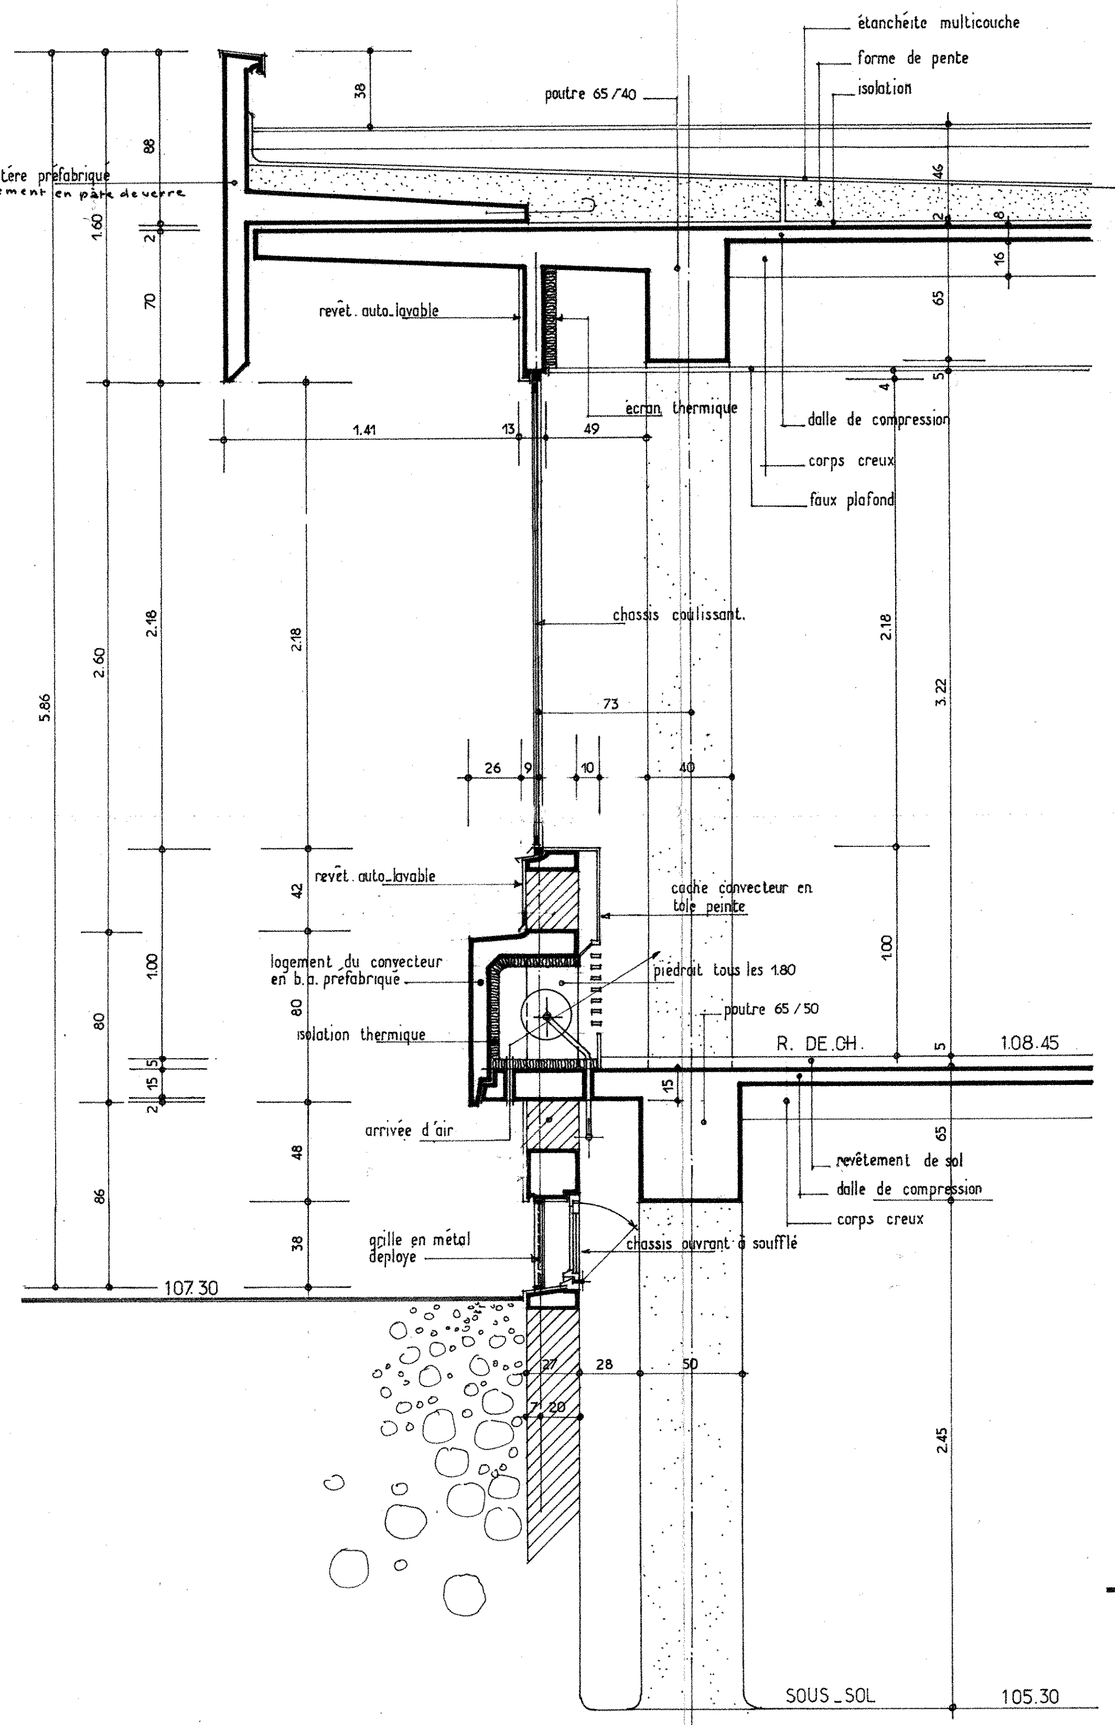

coupe dd

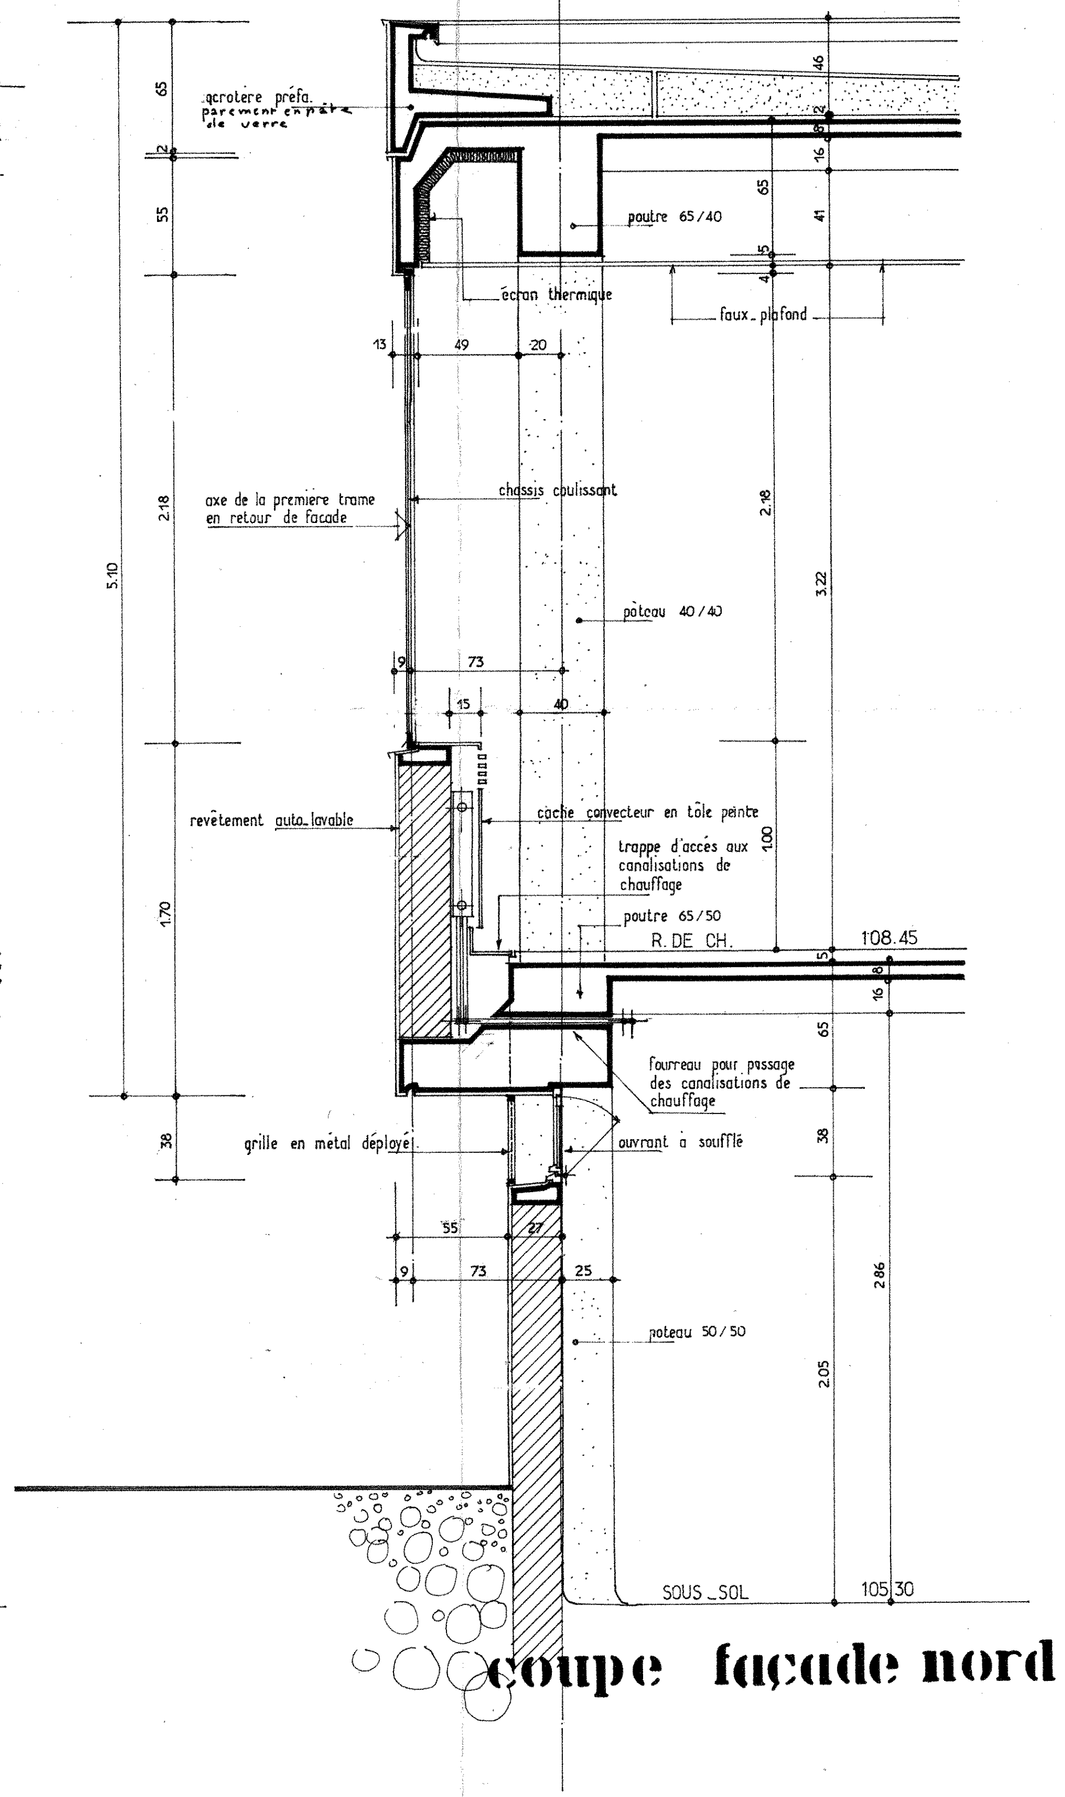

coupe façade nord

VILLE DE POITIERS

UNION DES ORGANISMES DE SECURITE SOCIALE
CAISSE DE MUTUALITE AGRICOLE

REÇU LE
01 MARS 1989
J.P. LESLY - J.M. ROCHE

PROJET D'EXECUTION

CMA UI

DETAIL DE FAÇADE BAT BAS. COUPES D-E et FAÇADE NORD

JEAN MONGE
ARCHITECTE EN CHEF DES BATIMENTS CIVILS ET DES PALAIS NATIONAUX
6 rue Leconte de Lisle-PARIS XVI-JAS 7724

35

MODIFICATIONS		OBSERVATIONS
5/03/70	mise à jour	

ECHELLE: 0.05/m

PARIS LE FEV.70