LEGENDE

Folio 1: Schéma de principe - distribution TGBT

Folio 2: Distribution ondulé LT

Folio 3: Schéma de principe - Alimentations auxiliaires postes de livraison

ASSISTANCE PUBLIQUE HÔPITAUX DE PARIS

AP-HP. Sorbonne Université

HÔPITAL SAINT ANTOINE
184, Rue Du Faubourg Saint Antoine
75012 - PARIS

Rénovation et sécurisation électrique du poste 1

Ind	Date	Modifications

BUREAU D'ETUDES
T3E
17 rue Véron
94140 ALFORTVILLE
Tél.: 01.41.79.35.60
E.mail: t3eidf@t3e-idf.fr

Date : Juillet 2026


Echelle : Sans

N° : **CD 26/01**

Carnet de détails techniques
Etat projeté

Phase

DCE

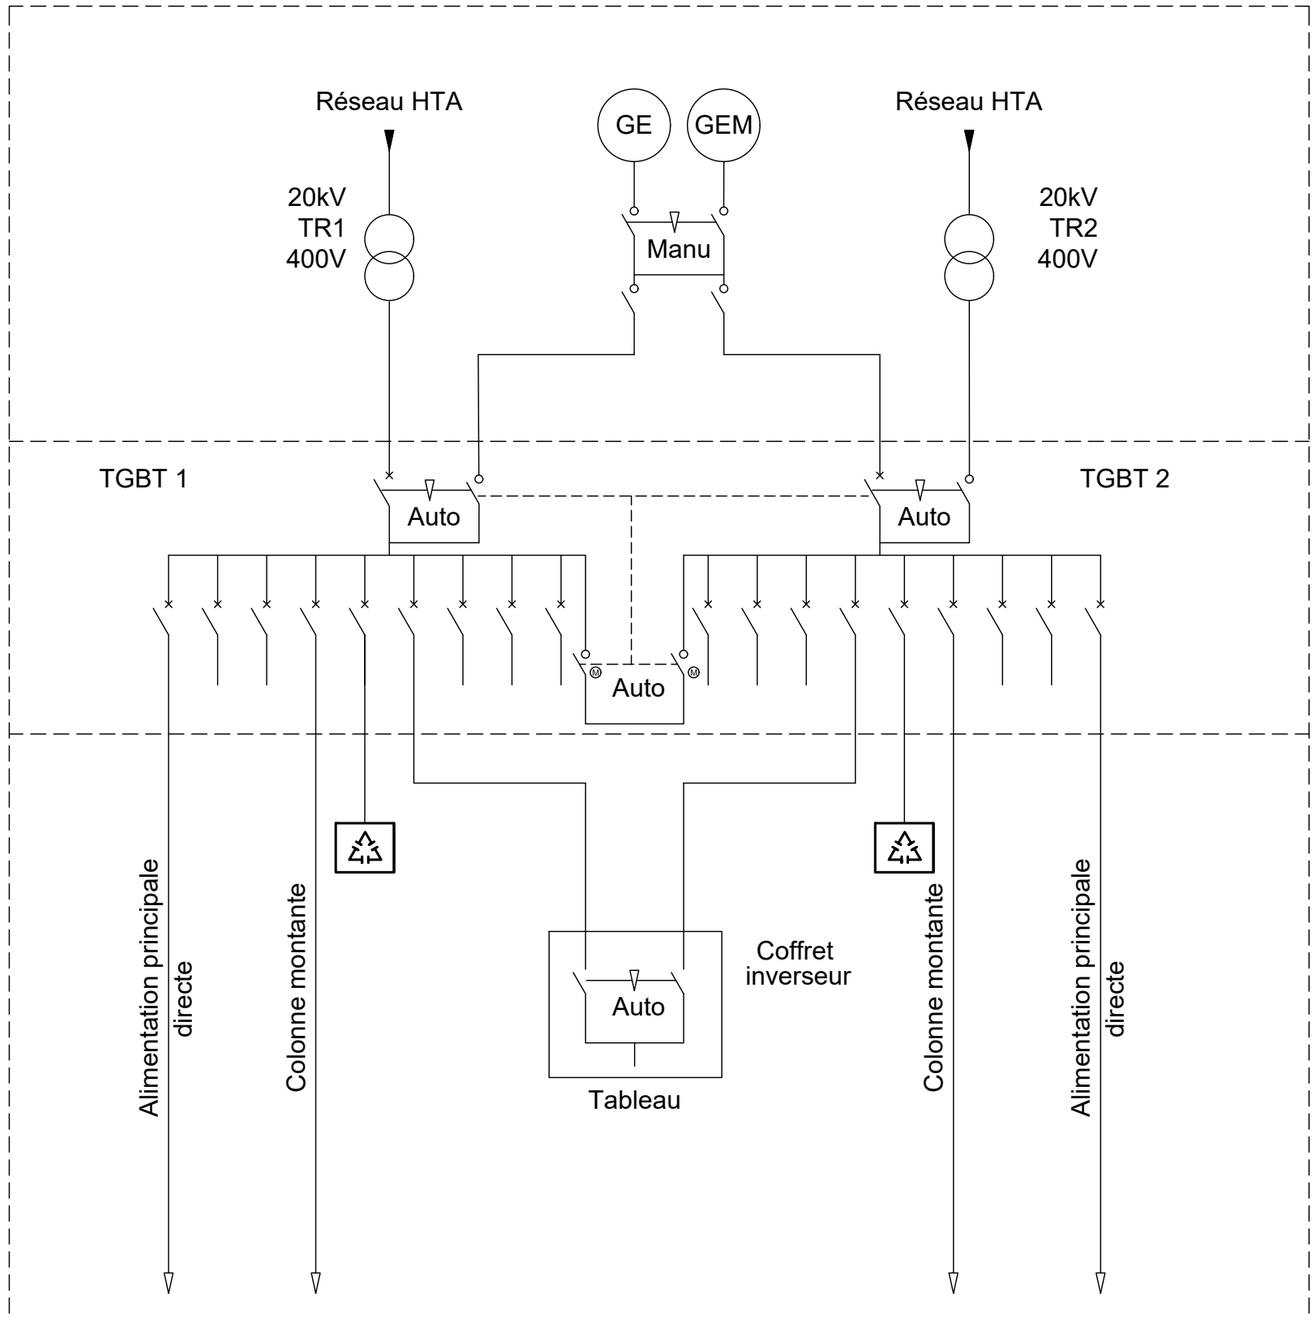

folio 1/3

AP-HP. Sorbonne Université


HÔPITAL SAINT ANTOINE
184, rue du Faubourg Saint Antoine
75012 PARIS
Rénovation et sécurisation électrique du poste 1

Date : Juillet 2026
Echelle : Sans
N° : **CD 26/01**

Shéma de principe
Distribution TGBT
Etat projeté

Phase
DCE

BUREAU D'ETUDES
T3E
17 rue Véron
94140 ALFORTVILLE
Tél.: 01.41.79.35.60
E.mail: t3eidf@t3e-idf.fr

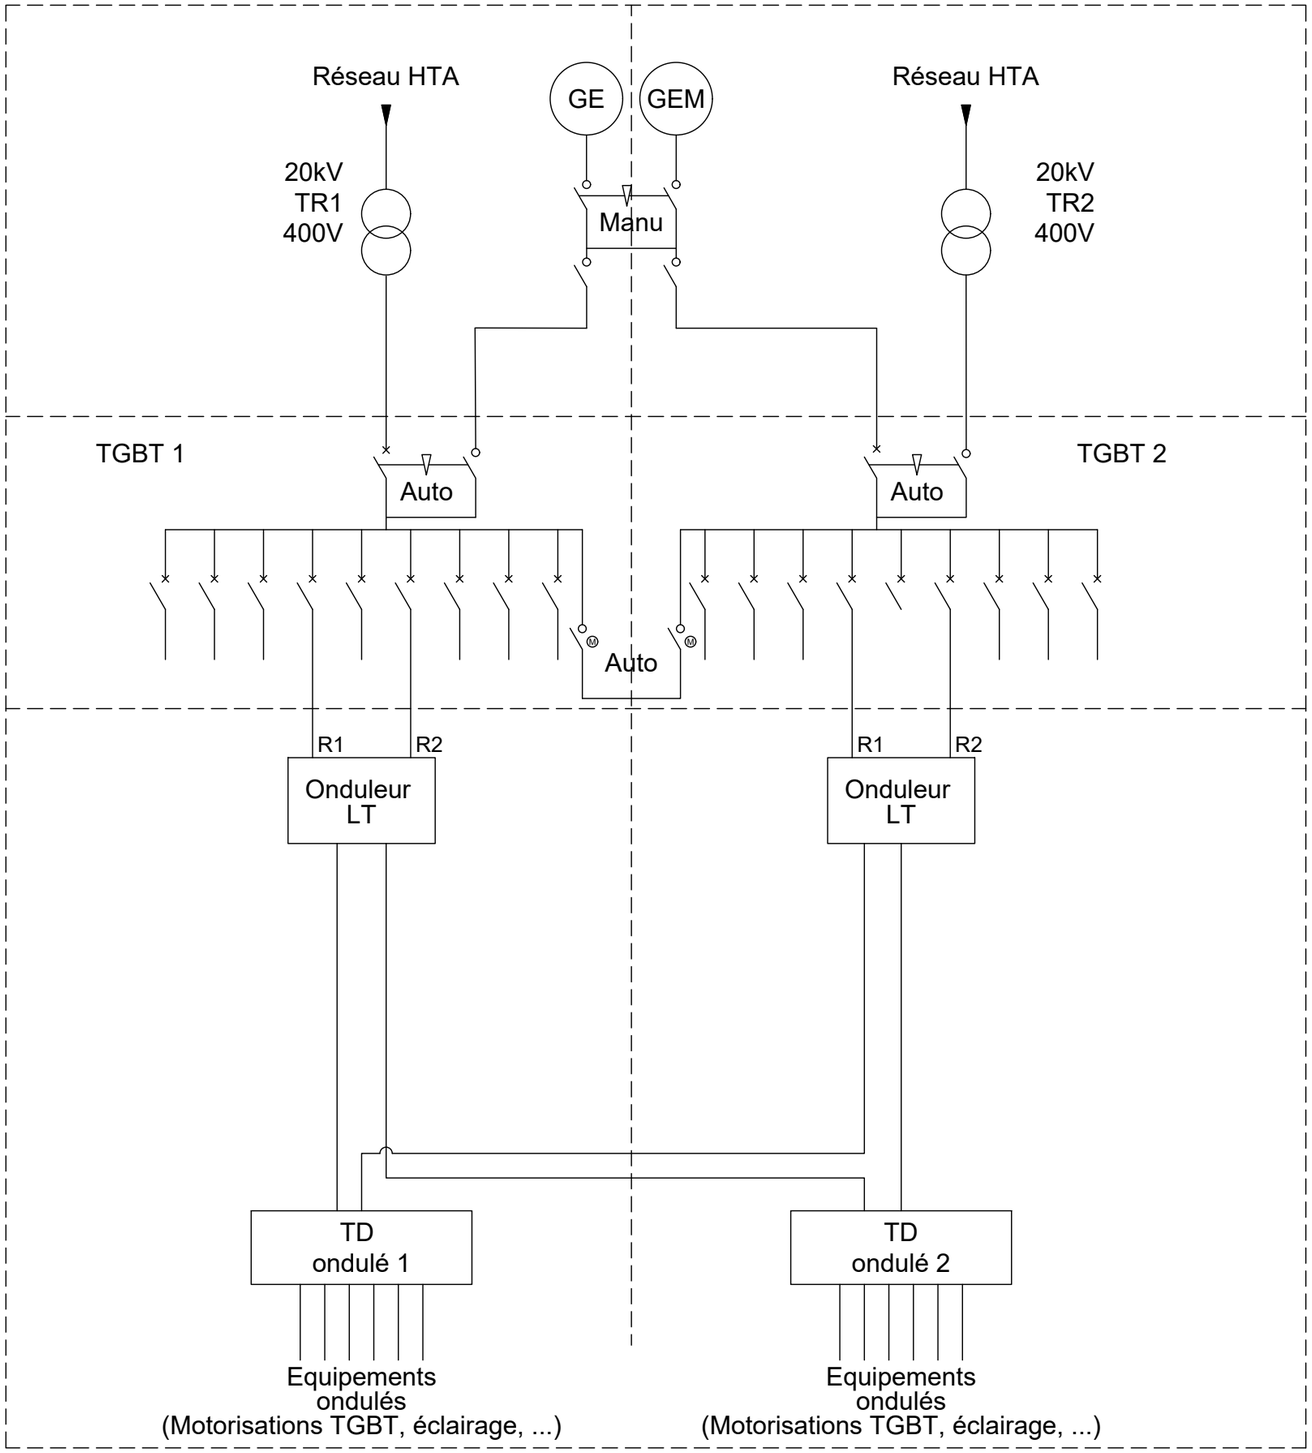

folio 2/3

AP-HP. Sorbonne Université


HÔPITAL SAINT ANTOINE
184, rue du Faubourg Saint Antoine
75012 PARIS
Rénovation et sécurisation électrique du poste 1

Date : Juillet 2026
Echelle : Sans
N° : **CD 26/01**

Distribution Ondulée LT
Etat projeté

Phase
DCE

BUREAU D'ETUDES
T3E
17 rue Véron
94140 ALFORTVILLE
Tél.: 01.41.79.35.60
E.mail: t3eidf@t3e-idf.fr

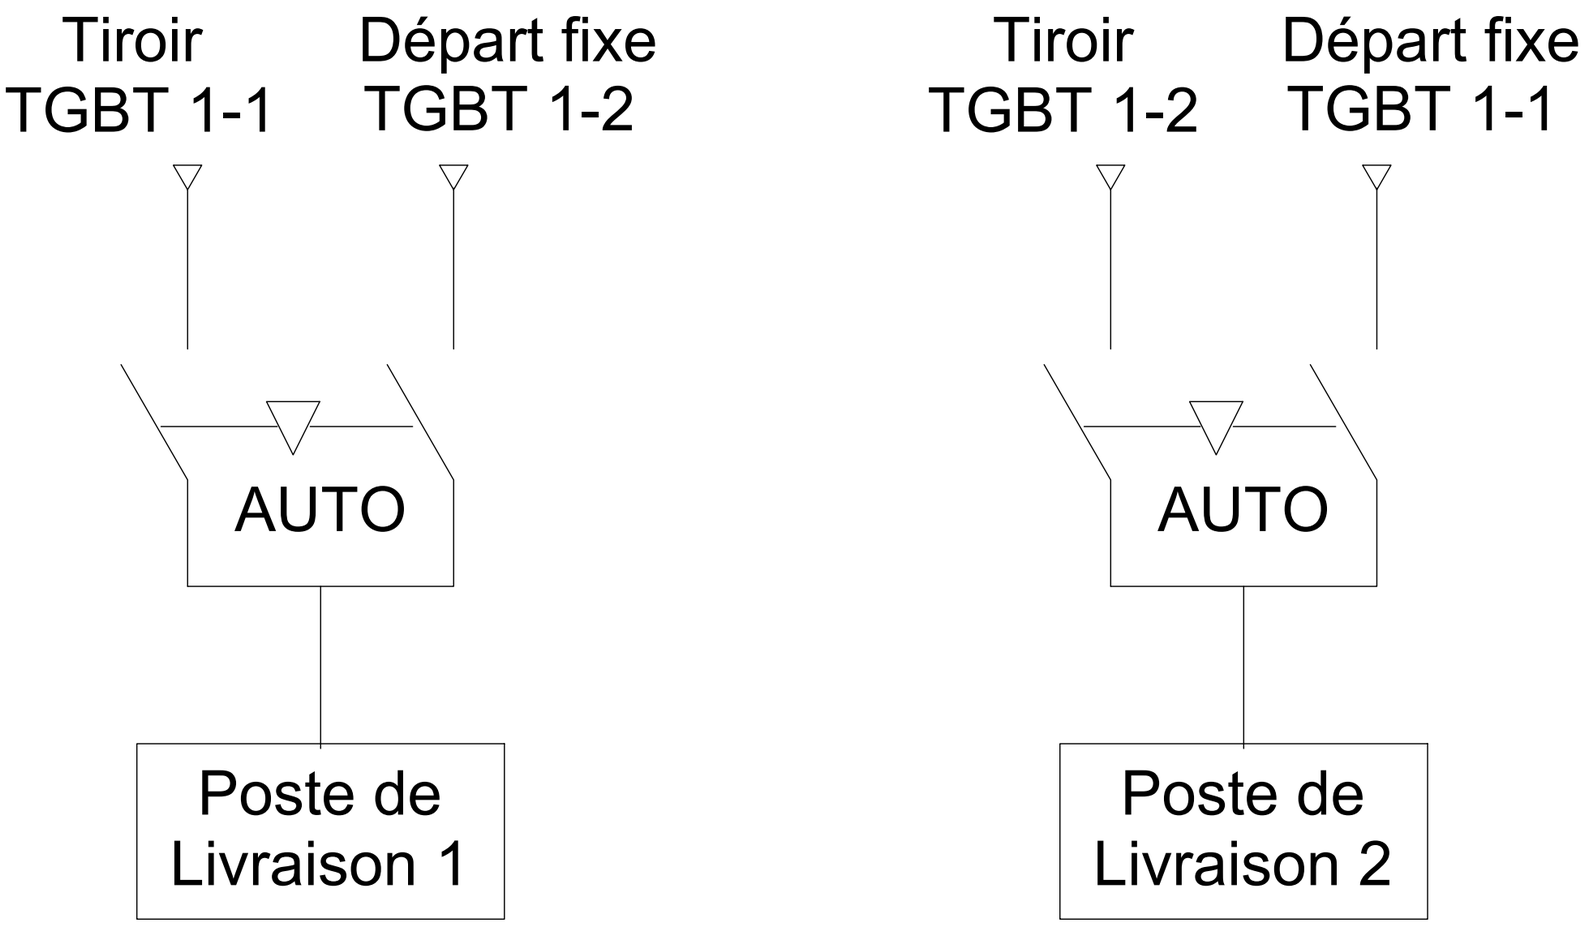

folio 3/3

HÔPITAL SAINT ANTOINE
184, rue du Faubourg Saint Antoine
75012 PARIS
Rénovation et sécurisation
électrique du poste 1

Date : Juillet 2026
Echelle : Sans
N° : **CD 26/01**

Shéma de principe
Alimentations auxiliaires
Postes de livraison

Phase
DCE

BUREAU D'ETUDES
T3E
17 rue Véron
94140 ALFORTVILLE
Tél.: 01.41.79.35.60
E.mail: t3eidf@t3e-idf.fr