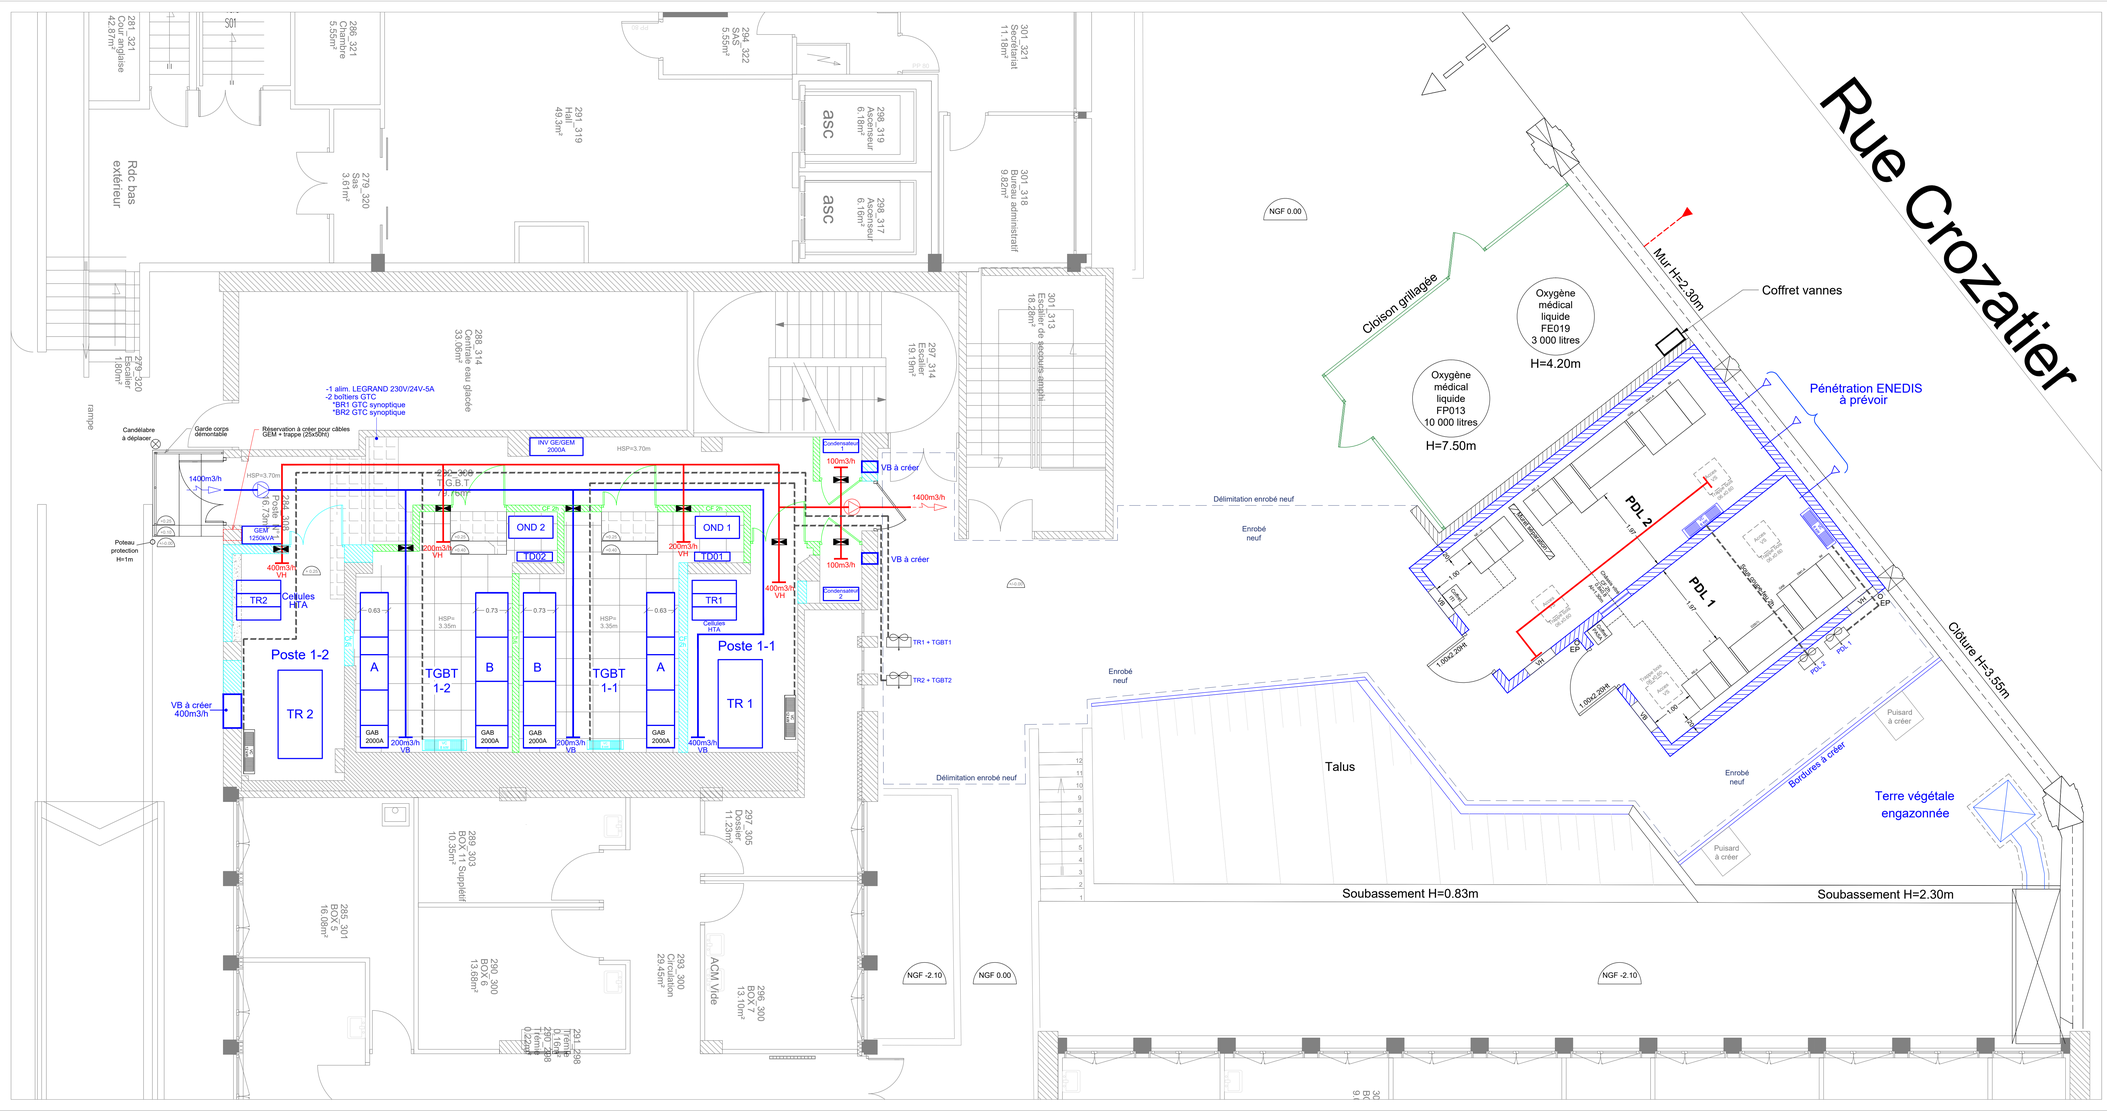



LEGENDE

| | |
|---|---|
| VC 4kW | Ventilo-convecteur mural 4 kW |
| VC 6kW | Ventilo-convecteur mural 6 kW |
| VC 6,5 kW | Ventilo-convecteur mural 6,5 kW |
| VC 8kW | Ventilo-convecteur plafonnier apparent 8 kW |
| VC 12kW | Ventilo-convecteur plafonnier apparent 12 kW |
| | Condenseur sur châssis "Bigfoot" |
| | Réseau frigo tôlubes |

LEGENDE

| | |
|---|---|
| | Extracteur |
| | Insufflateur |
| | Clapet coupe-feu télécommandé |
| | Gaine ventilation |

ASSISTANCE PUBLIQUE HÔPITAUX DE PARIS

AP-HP. Sorbonne Université

**HÔPITAL SAINT ANTOINE**
184, rue du Faubourg Saint Antoine
75012 PARIS

Rénovation et sécurisation électrique du poste 1

| Ind | Date | Modifications |
|---|---|---|


BUREAU D'ETUDES
T3E
17 rue Véron
94140 ALFORTVILLE
Tél.: 01.41.79.35.60
E.mail: t3eidf@t3e-idf.fr


Date : Juillet 2026
Echelle : 1/50
N° : **CVC 26/11**

**POSTE 1**
Bât. LEMIERRE - RDC Bas
Equipements et réseaux CVC
Etat projeté

Phase
DCE